



RUA TEÓFILO PINTO

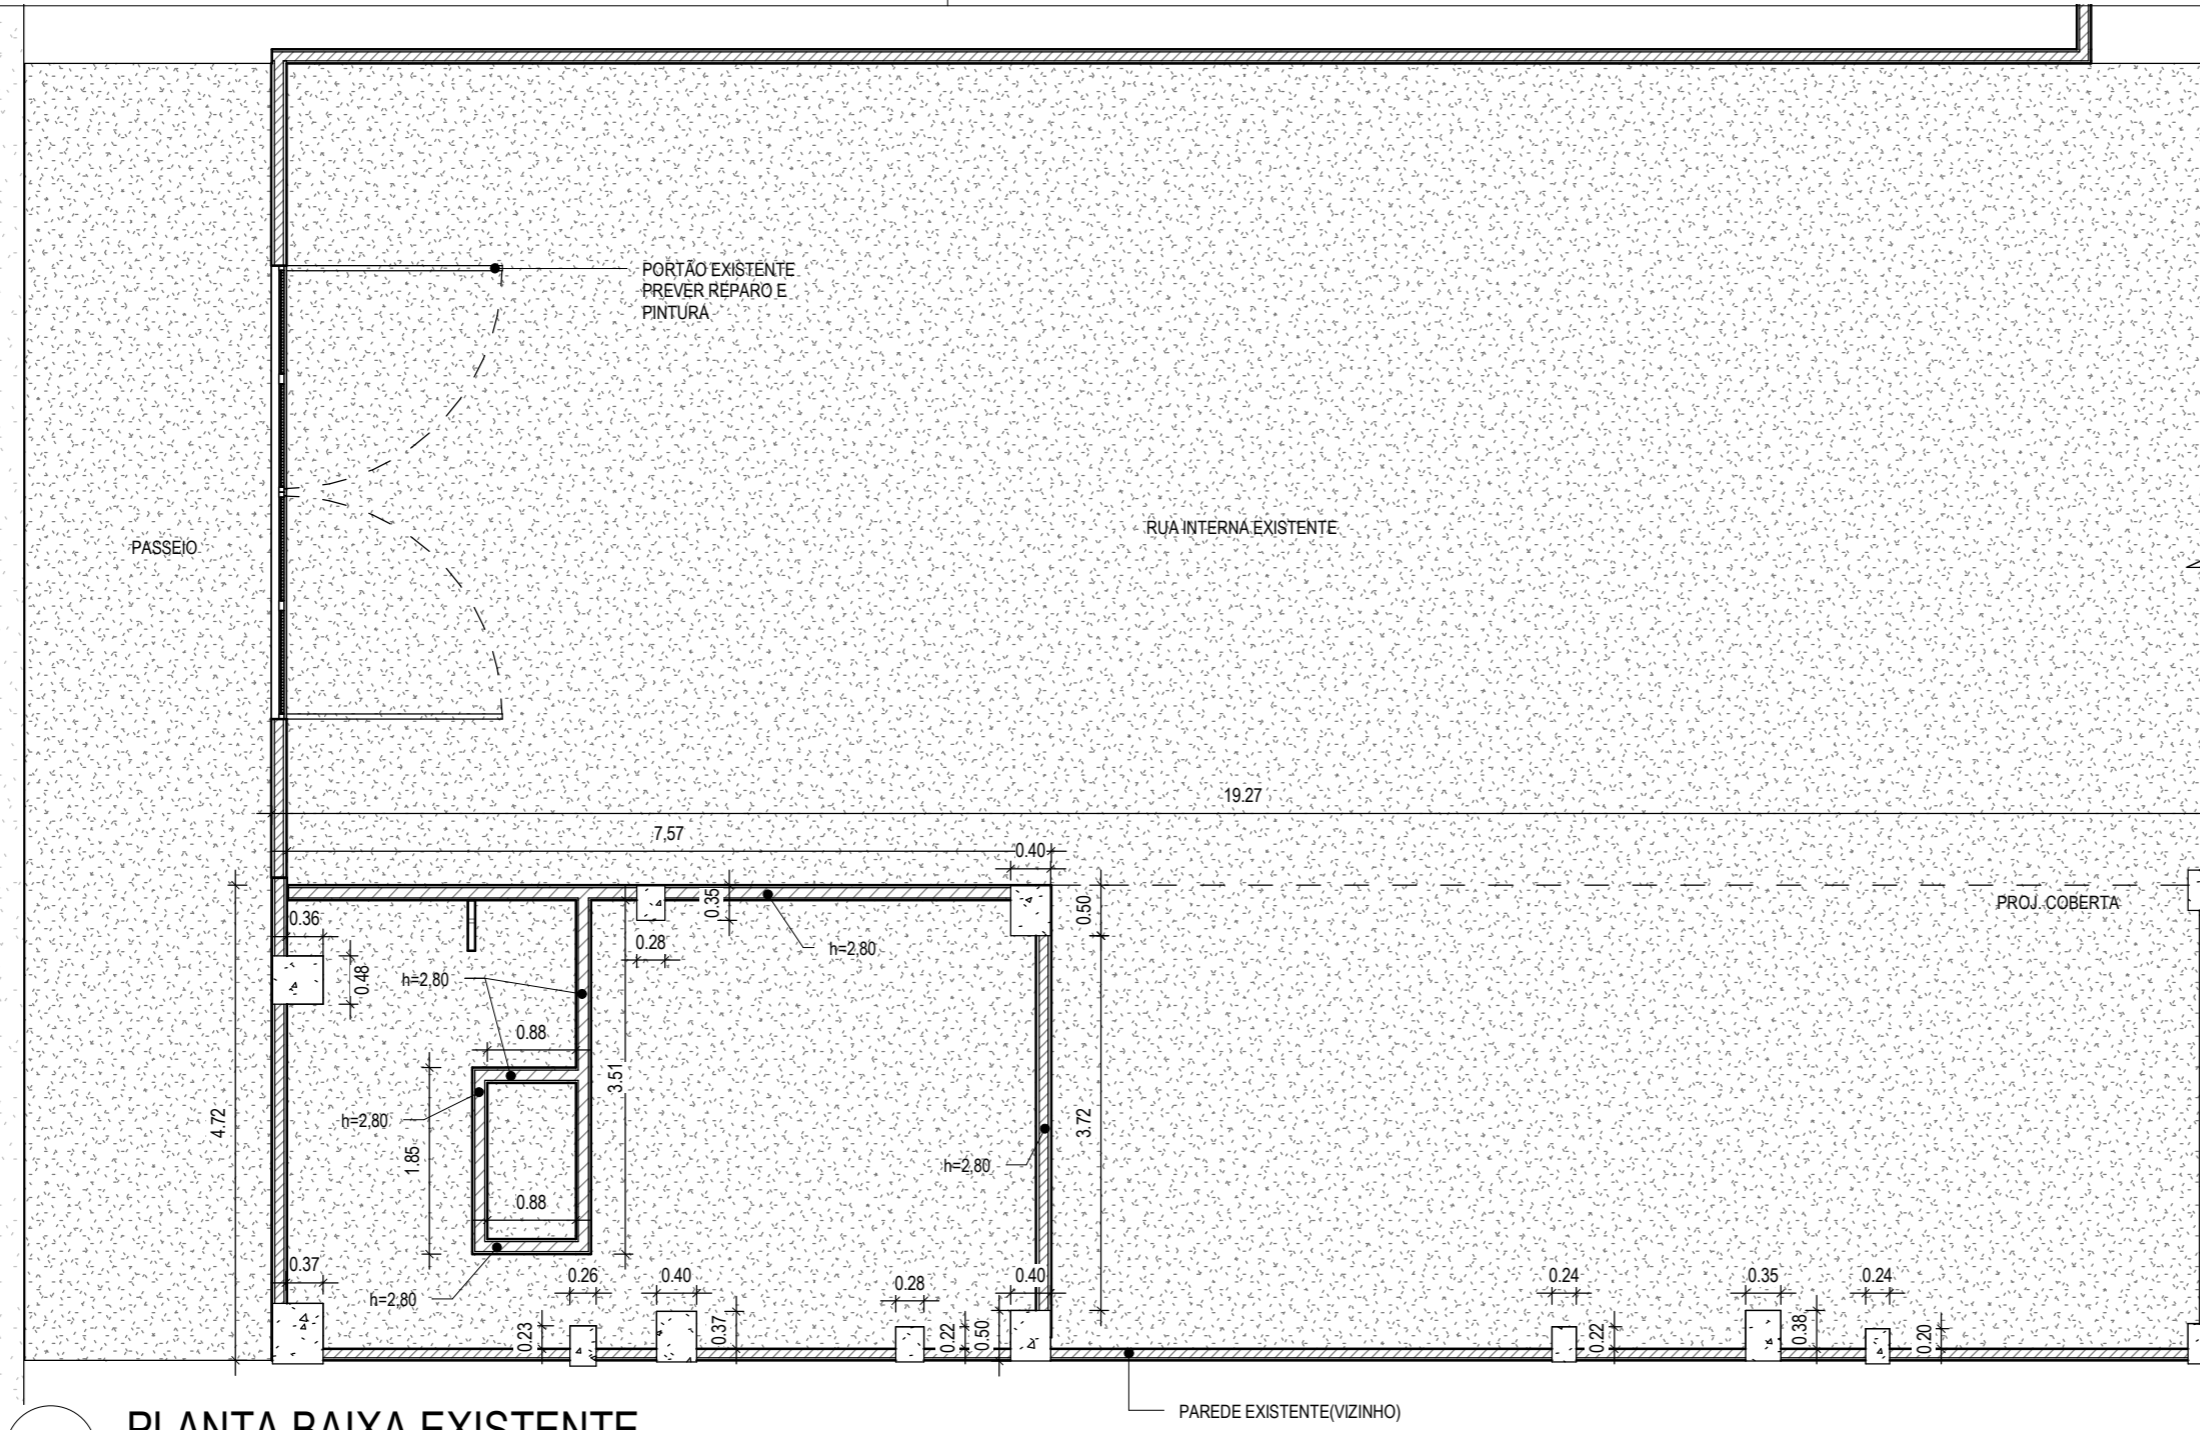

1 PLANTA BAIXA EXISTENTE
1:75

RAMPA DE ACESSO DE CARROS l=24%

RUA TEÓFILO PINTO

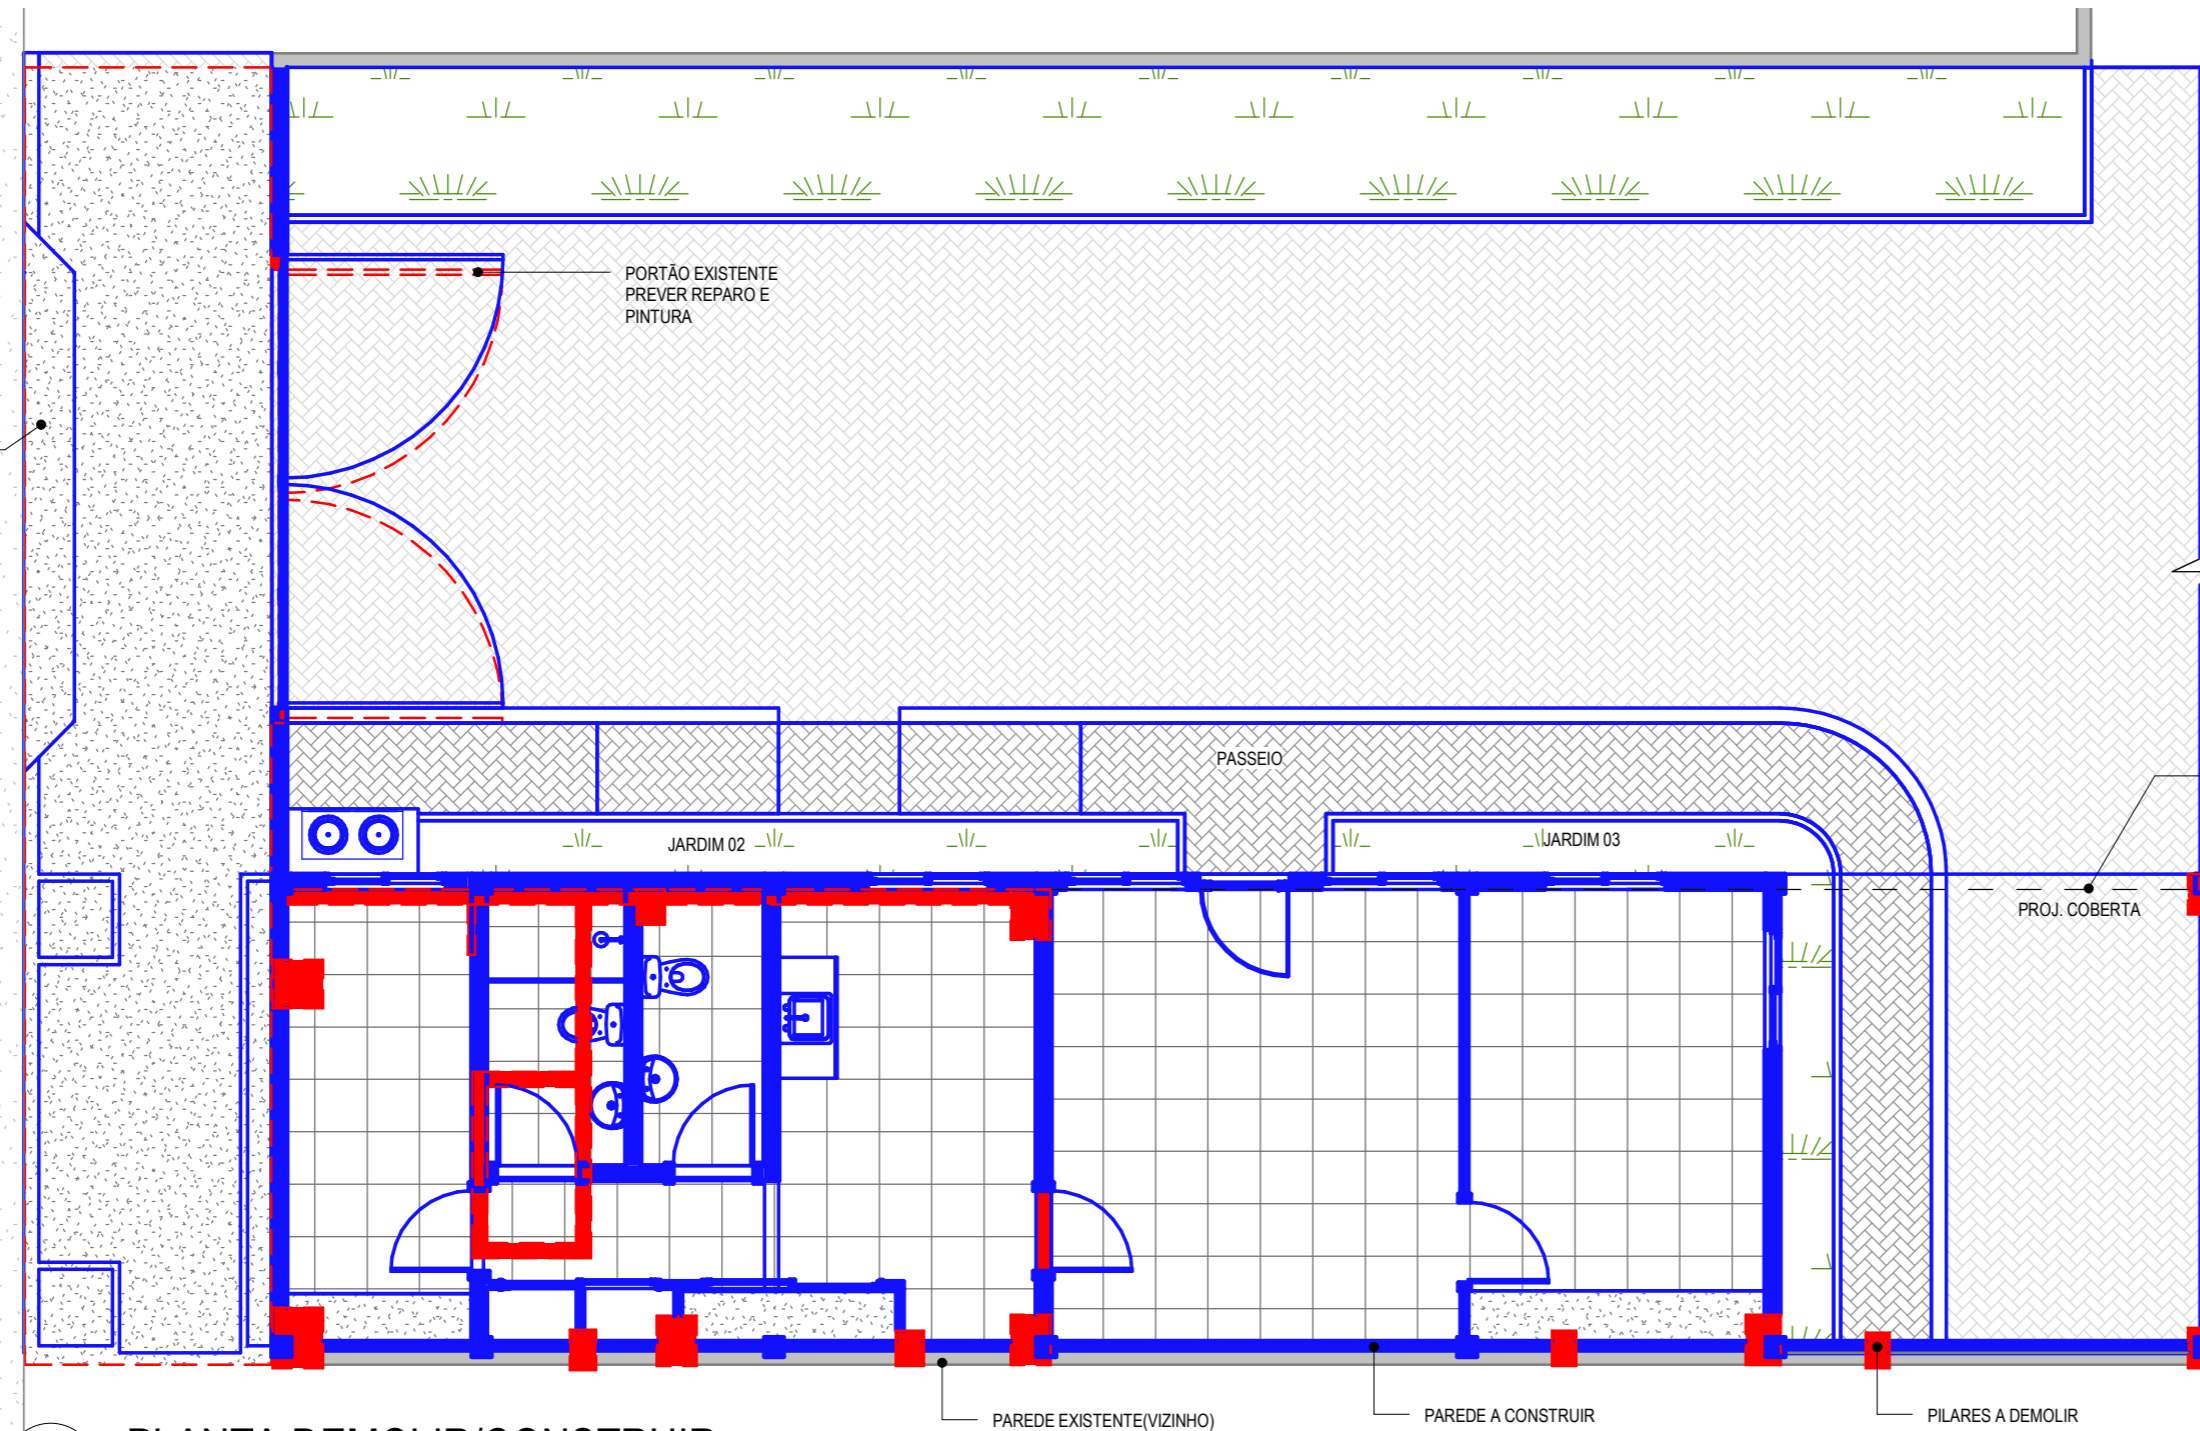

2 PLANTA DEMOLIR/CONSTRUIR
1:75

LEGENDA

	EXISTENTE
	DEMOLIR
	CONSTRUIR

ASSINATURAS E APROVAÇÃO

RESPONSÁVEIS TÉCNICOS:	PROPRIETÁRIO
JÚNIOR MACÉDO ARQUITETO E URBANISTA - RNP: 00A2429837	
<i>Leonardo Silveira Lima</i> LEONARDO SILVEIRA LIMA ENGENHEIRO CIVIL - RNP: 0601581067	

APROVAÇÃO

PROPRIETÁRIO:
PREFEITURA MUNICIPAL DE ARACATI-CE

OBRA:
REFORMA SECRETARIA DO MEIO AMBIENTE

PROJETO:
ARQUITETURA
IDENTIFICAÇÃO DOS DESENHOS:
01. PLANTA BAIXA EXISTENTE
02. PLANTA DEMOLIR/CONSTRUIR

GEOPAC AV. PADRE ANTÔNIO TOMÁS, Nº2420, SALAS 301
BAIRRO: ALDEOTA I FORTALEZA/CE
FONE: 85 3241.3147 EMAIL: GEOPAC@GEOPAC.COM.BR

LOCAL: ARACATI-CE	DATA: DEZEMBRO/21	PRANCHA: 06/16
DESENHO: MEIRY	ESCALA: INDICADA	ARQUIVO: