



1 CORTE AA
1:50

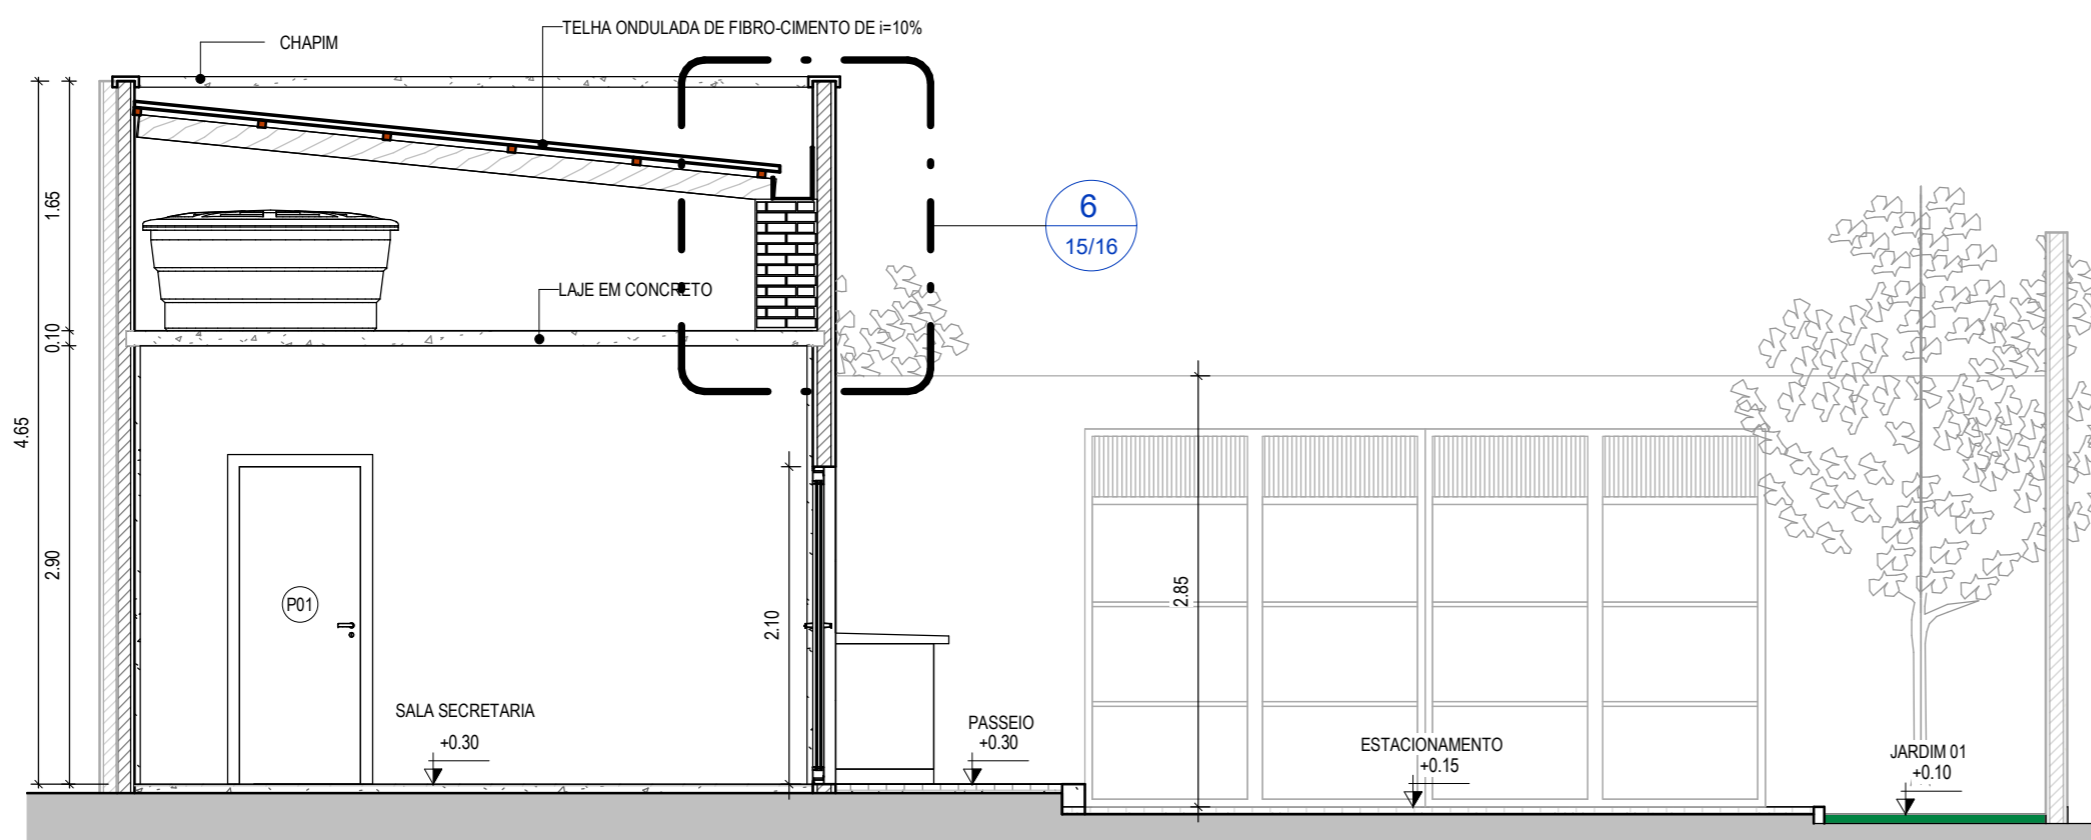

2 CORTE BB
1:50

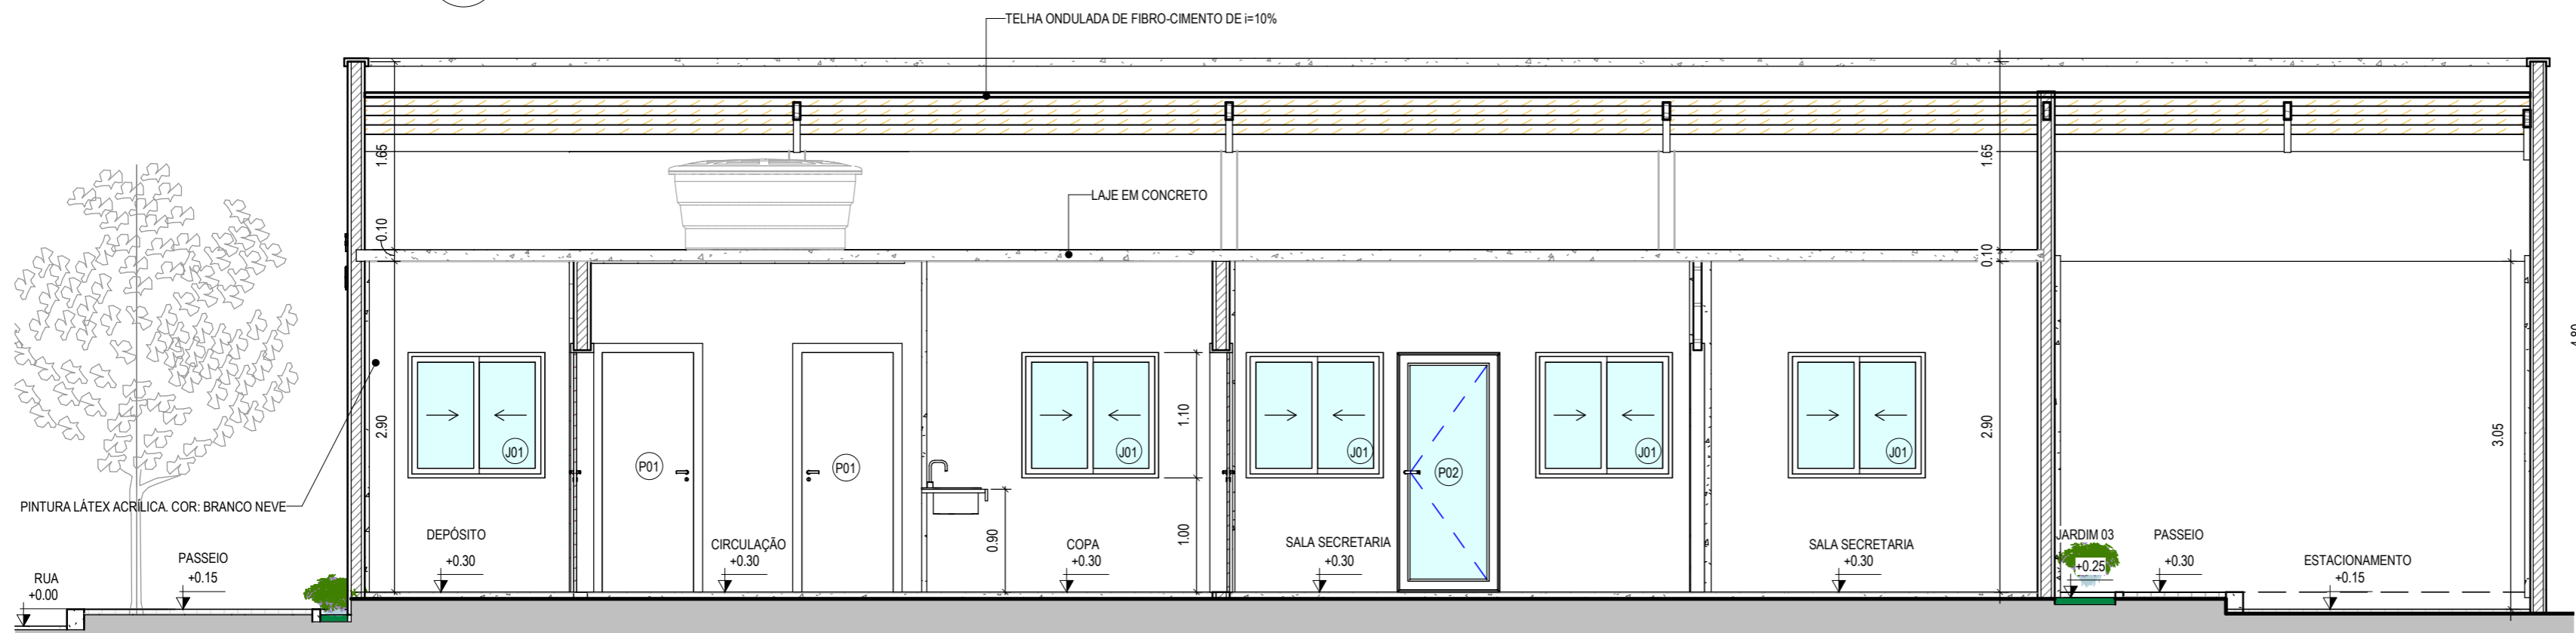

3 CORTE CC
1:50

TABELA DE JANELAS				
TIPO	ALTURA	LARGURA	QUANT.	DESCRIÇÃO
J01	1.10 m	1.20 m	6	JANELA DE CORRER EM ALUMÍNIO E VIDRO
J02	0.60 m	0.60 m	2	JANELA DE ALUMÍNIO COM VIDRO MAXIM AIR - 01 FOLHA

TABELA PORTAS				
TIPO	ALTURA	LARGURA	QUANT.	DESCRIÇÃO
P01	2.10 m	0.80 m	5	PORTA EM MADEIRA TIPO PARANÁ 1 FOLHA DE ABRIR
P02	2.10 m	0.90 m	1	PORTA DE ABRIR EM ALUMÍNIO E VIDRO
P03	2.80 m	1.60 m	1	PORTA DE CORRER EM ALUMÍNIO
P04	2.80 m	1.80 m	1	PORTA DE CORRER EM ALUMÍNIO
PF01	2.50 m	4.50 m	2	PORTÃO DE CHAPA METÁLICA DE ABRIR 02 FOLHA - PINTADO EM ESMALTE NA COR AZUL ROYAL

ASSINATURAS E APROVAÇÃO

RESPONSÁVEIS TÉCNICOS:	PROPRIETÁRIO
JÚNIOR MACÉDO ARQUITETO E URBANISTA - RNP: 00A2429837	
<i>Leonardo Silveira Lima</i> LEONARDO SILVEIRA LIMA ENGENHEIRO CIVIL - RNP: 0601581067	

APROVAÇÃO

GEO PAC AV. PADRE ANTÔNIO TOMÁS, Nº2420, SALAS 301
BAIRRO: ALDEOTA I | FORTALEZA/CE
FONE: 85 3241.3147 | EMAIL: GEO PAC@GEO PAC.COM.BR

PROPRIETÁRIO:
PREFEITURA MUNICIPAL DE ARACATI-CE

OBRA:
REFORMA SECRETARIA DO MEIO AMBIENTE

PROJETO:
ARQUITETURA
IDENTIFICAÇÃO DOS DESENHOS:
01. CORTE AA
02. CORTE BB
03. CORTE CC

LOCAL: ARACATI-CE	DATA: DEZEMBRO/21	PRANCHA: 09/16
DESENHO: MEIRY	ESCALA: INDICADA	ARQUIVO: