



1 FACHADA 01
1 : 50

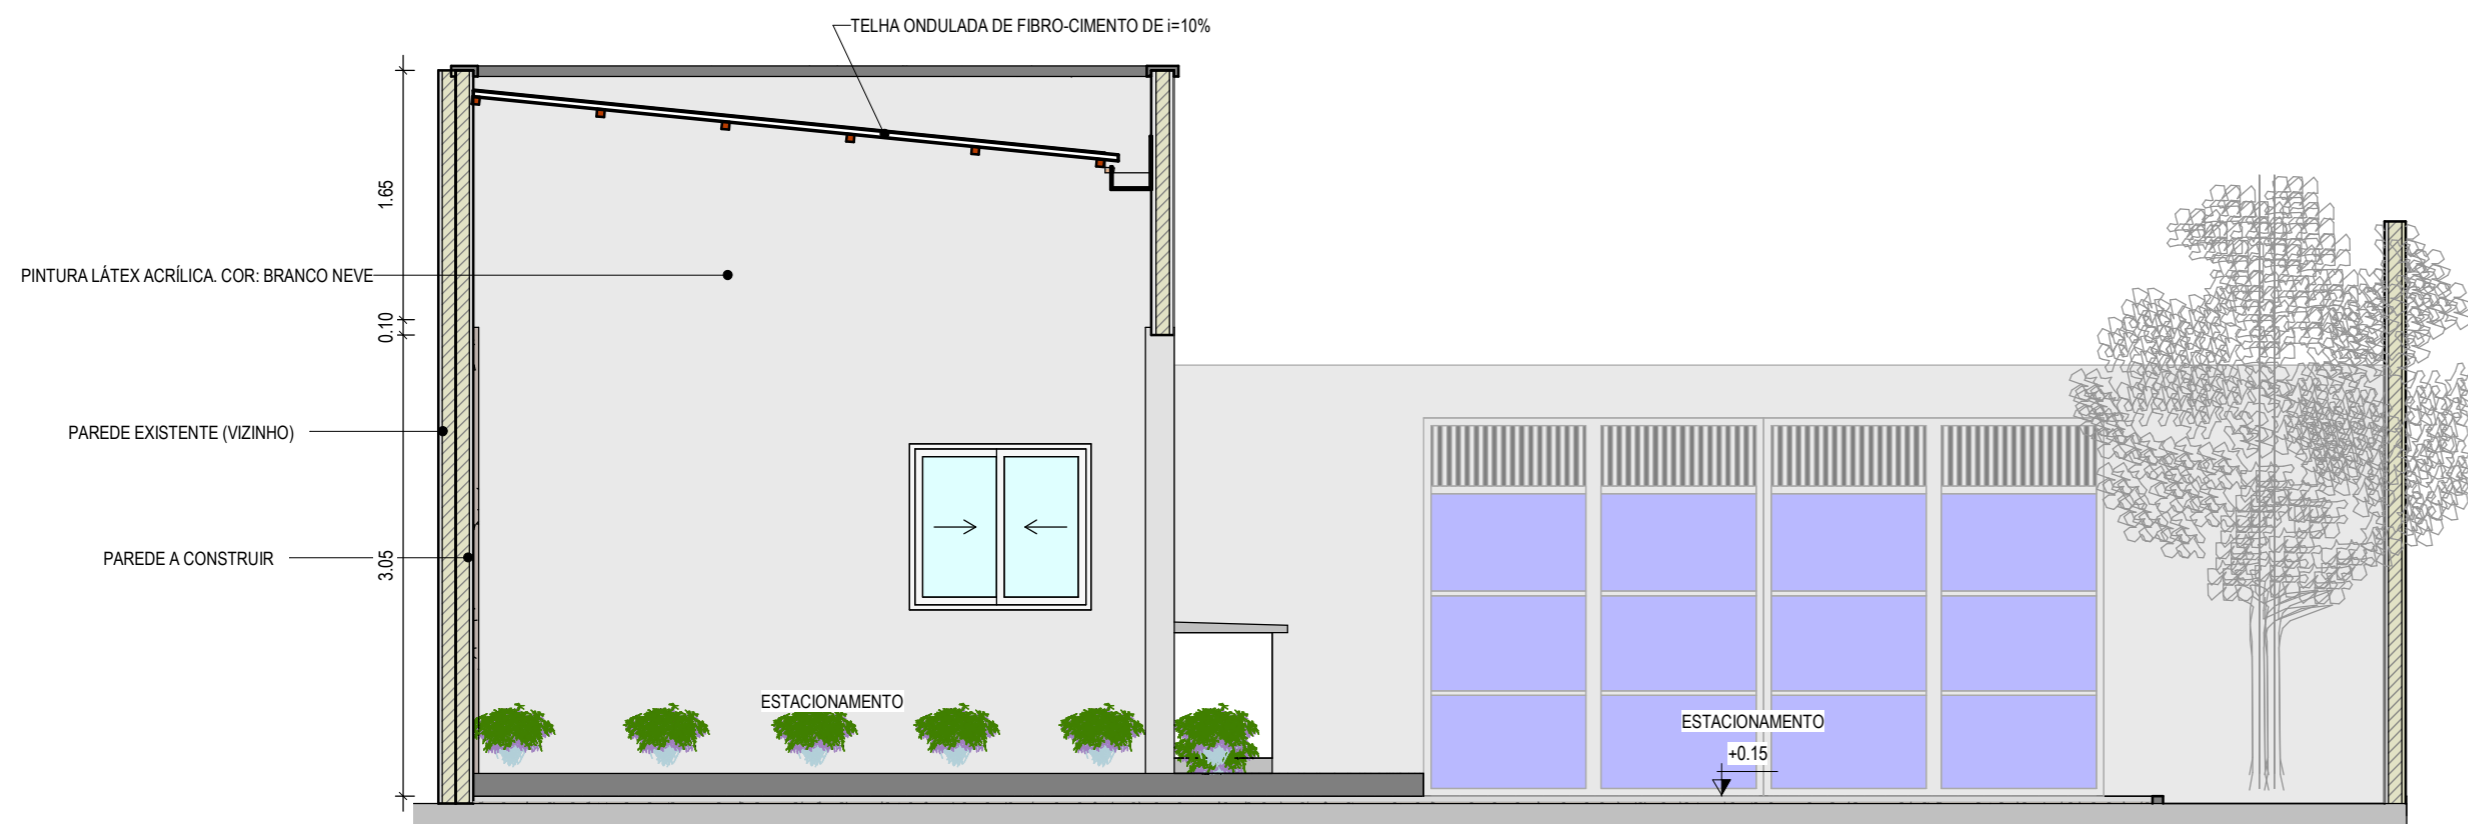

2 FACHADA 03
1 : 50

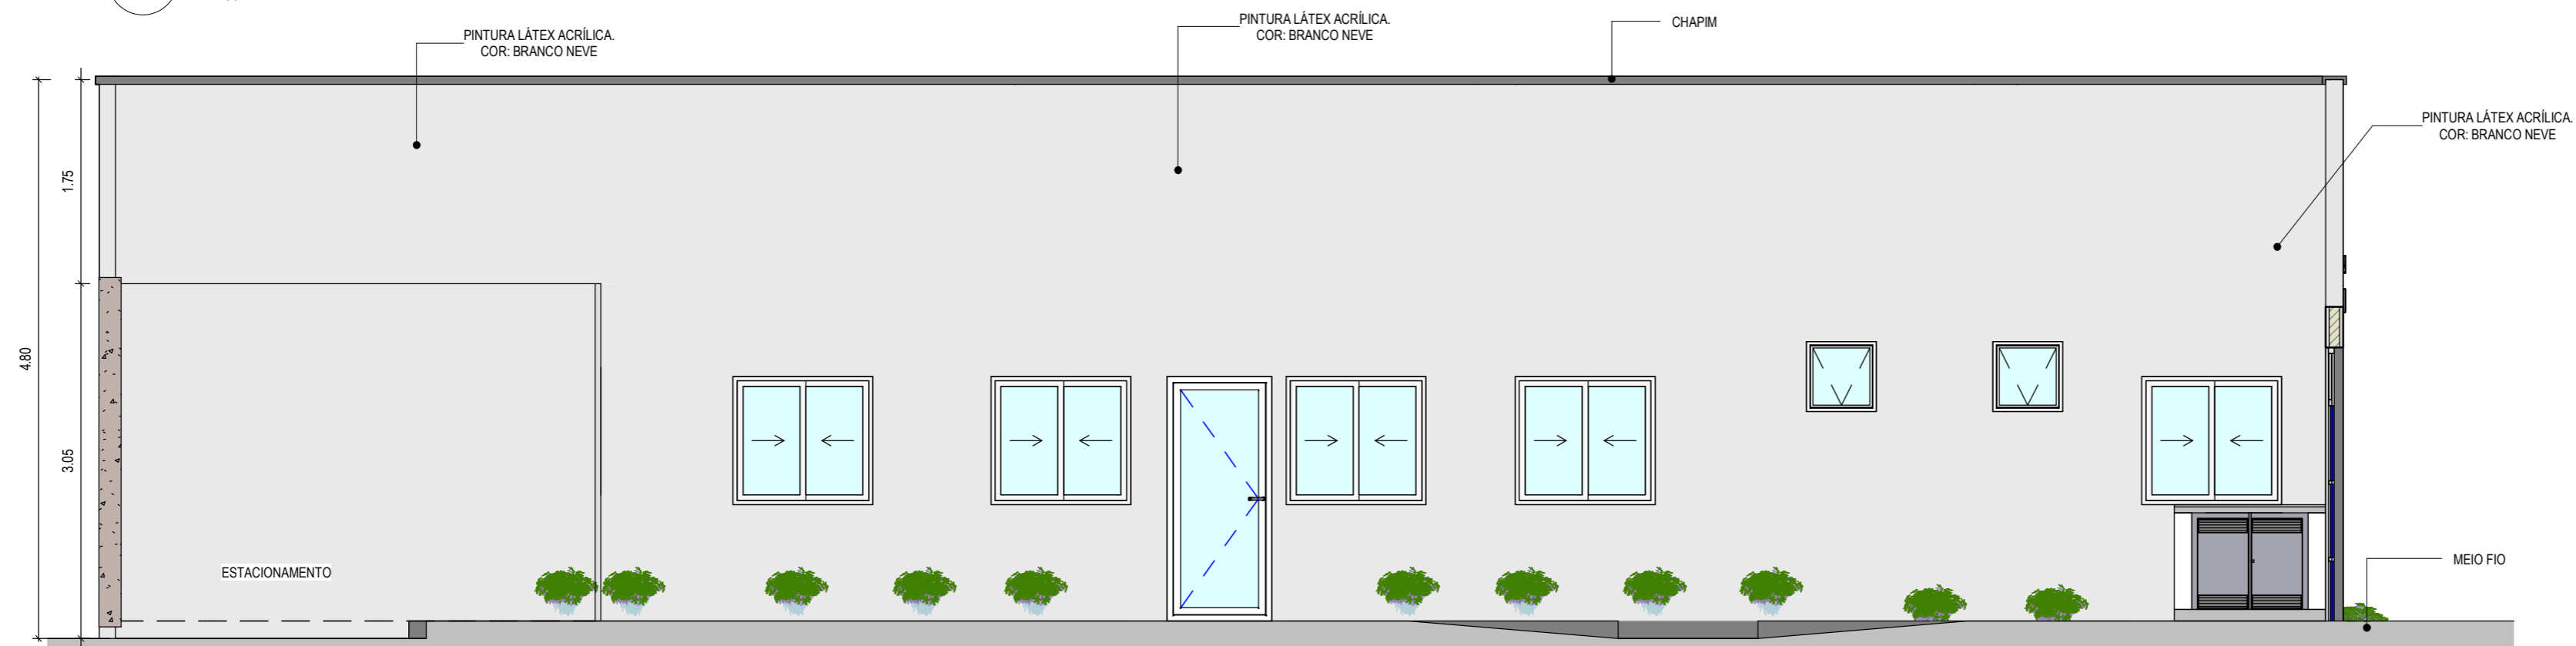

3 FACHADA 02
1 : 50

ASSINATURAS E APROVAÇÃO

RESPONSÁVEIS TÉCNICOS: PROPRIETÁRIO

JÚNIOR MACÉDO
ARQUITETO E URBANISTA - RNP: 00A2429837

Leonardo Silveira Lima
LEONARDO SILVEIRA LIMA
ENGENHEIRO CIVIL - RNP: 0601581067

APROVAÇÃO

GEO PAC AV. PADRE ANTÔNIO TOMÁS, Nº2420, SALAS 301
BAIRRO: ALDEOTA I FORTALEZA/CE
FONE: 85 3241.3147 EMAIL: GEO PAC@GEO PAC.COM.BR

PROPRIETÁRIO:
PREFEITURA MUNICIPAL DE ARACATI-CE

OBRA:
REFORMA SECRETARIA DO MEIO AMBIENTE

PROJETO:
ARQUITETURA
IDENTIFICAÇÃO DOS DESENHOS:
01. FACHADA 01
02. FACHADA 03
03. FACHADA 02

LOCAL: ARACATI-CE	DATA: DEZEMBRO/21	PRANCHA: 10/16
DESENHO: MEIRY	ESCALA: INDICADA	ARQUIVO: