


1 PLANTA BAIXA - DETALHE WC
1:25

2
16/16



TABELA DE JANELAS				
TIPO	ALTURA	LARGURA	QUANT.	DESCRIÇÃO
J01	1.10 m	1.20 m	6	JANELA DE CORRER EM ALUMINIO E VIDRO
J02	0.60 m	0.60 m	2	JANELA DE ALUMINIO COM VIDRO MAXIM AIR - 01 FOLHA

TABELA PORTAS				
TIPO	ALTURA	LARGURA	QUANT.	DESCRIÇÃO
P01	2.10 m	0.80 m	5	PORTA EM MADEIRA TIPO PARANÁ 1 FOLHA DE ABRIR
P02	2.10 m	0.90 m	1	PORTA DE ABRIR EM ALUMINIO E VIDRO
P03	2.80 m	1.60 m	1	PORTA DE CORRER EM ALUMINIO
P04	2.80 m	1.80 m	1	PORTA DE CORRER EM ALUMINIO
PF01	2.50 m	4.50 m	2	PORTÃO DE CHAPA METÁLICA DE ABRIR 02 FOLHA - PINTADO EM ESMALTE NA COR AZUL ROYAL

ESPECIFICAÇÕES	
	PISO
	CERÂMICA 30 x 30 cm BRANCO
	PAREDE
	PINTURA LÁTEX COR BRANCO NEVE
	CERÂMICA BRANCO 30X30cm ATÉ O FINAL DA PAREDE
	TETO
	LAJE EM CONCRETO PINTADA COM TINTA LÁTEX. COR: BRANCO NEVE

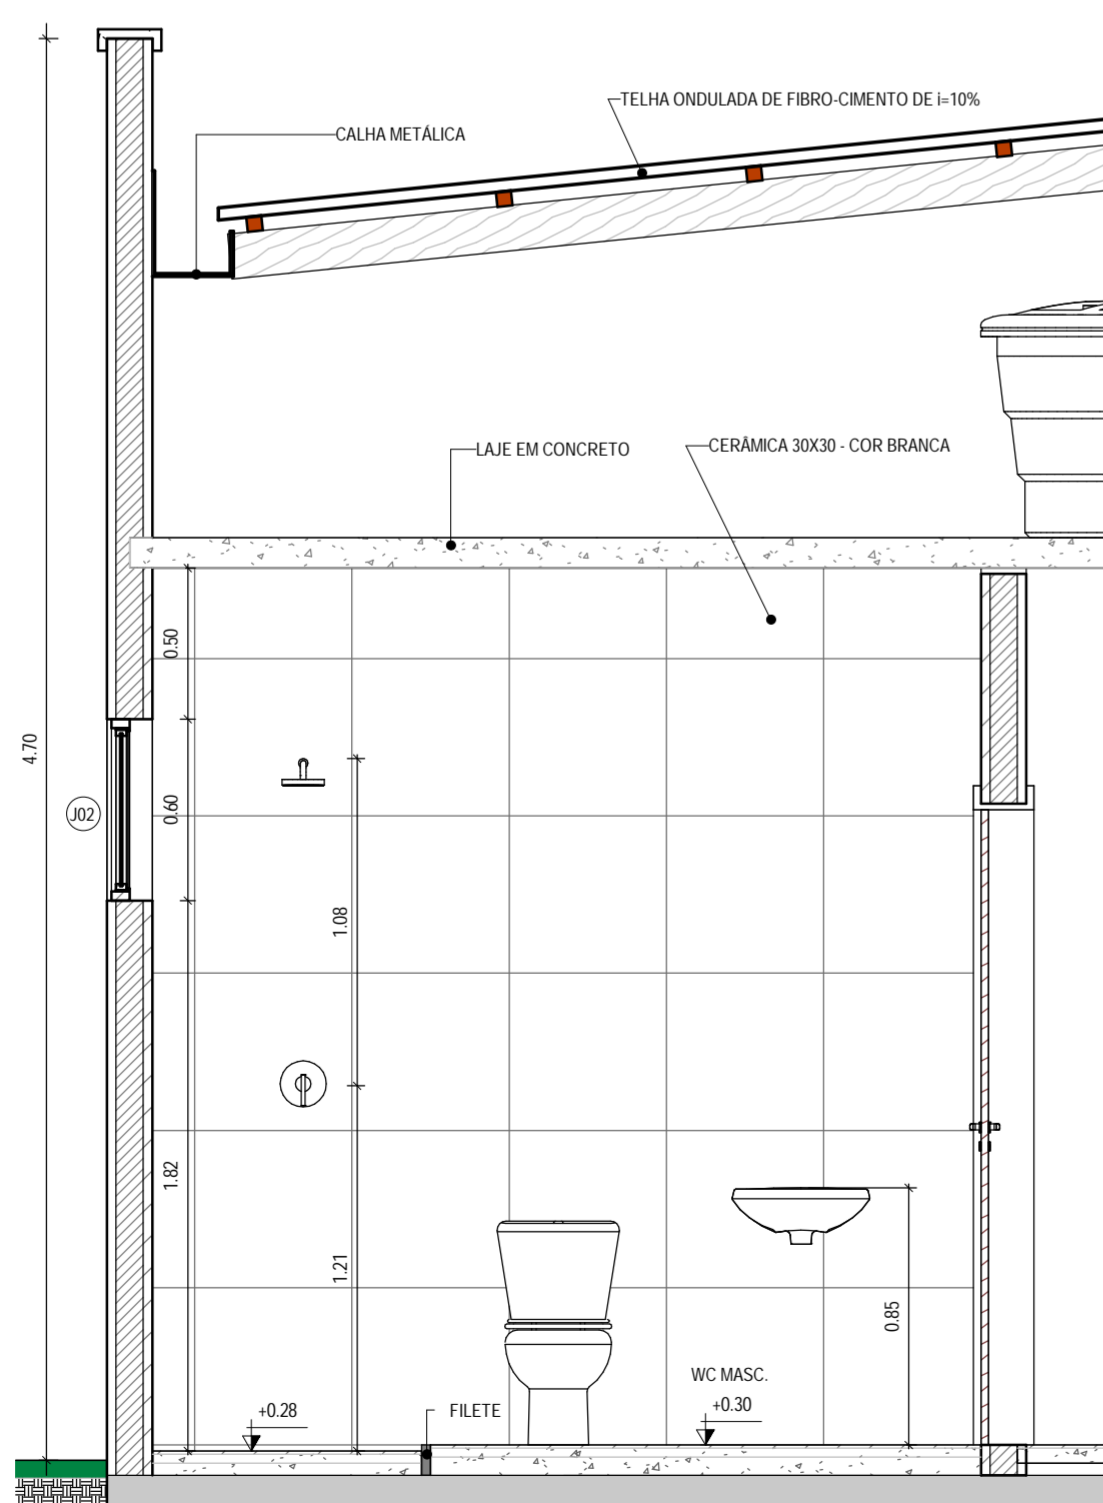

2 CORTE LONGITUDINAL
1:25

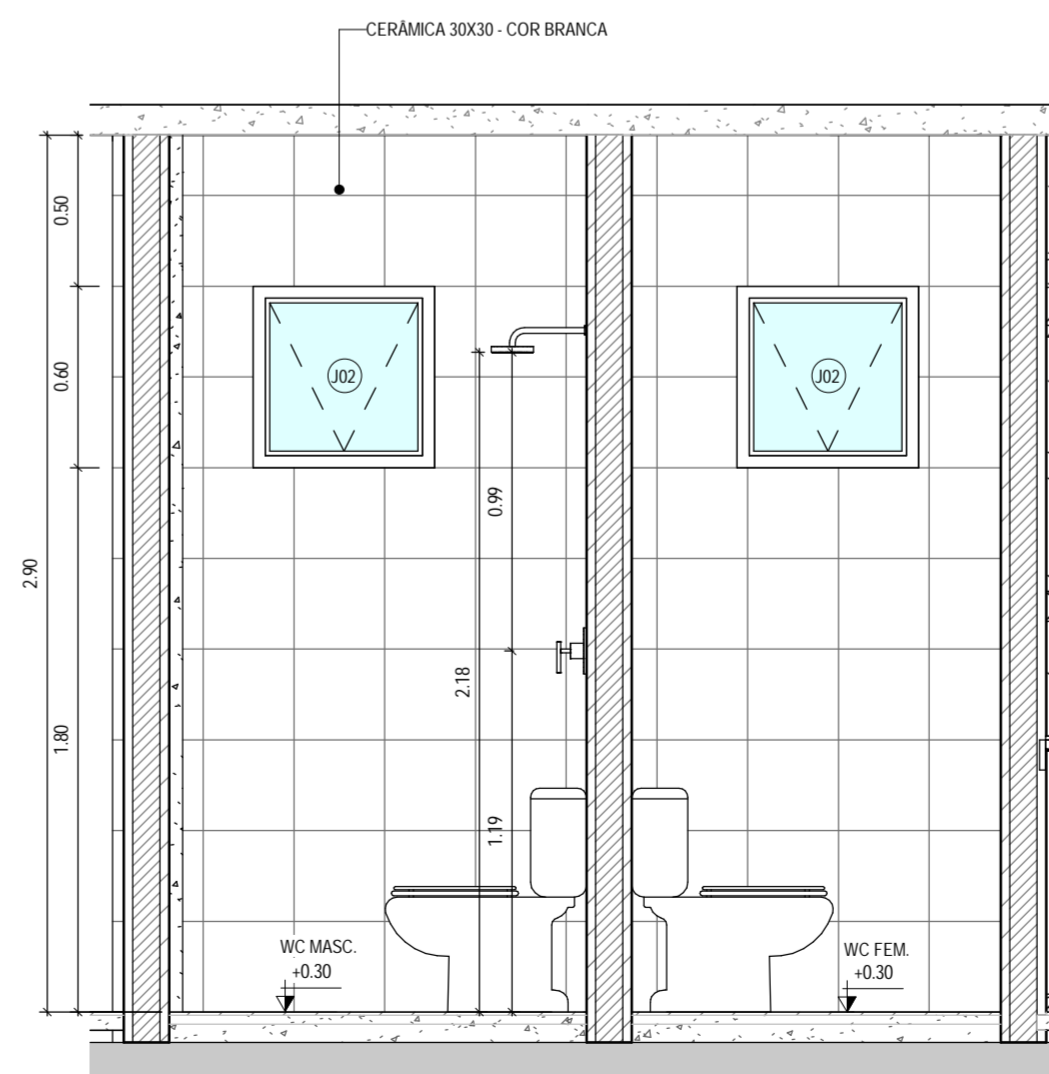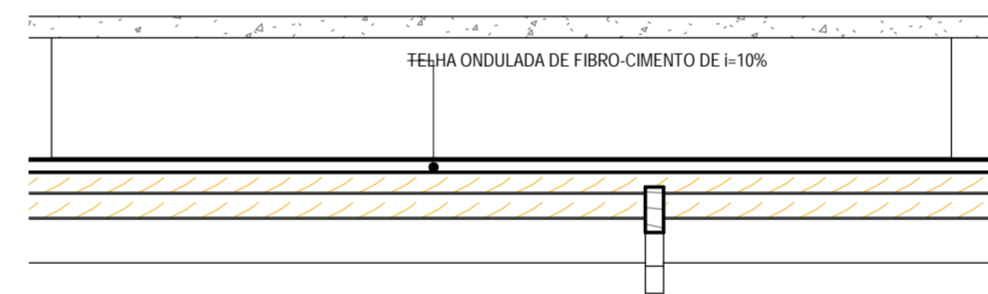

3 CORTE TRANSVERSAL
1:25

ASSINATURAS E APROVAÇÃO

RESPONSÁVEIS TÉCNICOS:	PROPRIETÁRIO
JÚNIOR MACEDO ARQUITETO E URBANISTA - RNP: 00A2429837	
LEONARDO SILVEIRA LIMA ENGENHEIRO CIVIL - RNP: 0601581067	

APROVAÇÃO

GEOPAC AV. PADRE ANTONIO TOMAS, Nº2420, SALAS 301
BAIRRO: ALDEOTA | FORTALEZA-CE. FONE: 85 3241.3147 | EMAIL: GEOPAC@GEOPAC.COM.BR

PROPRIETÁRIO:
PREFEITURA MUNICIPAL DE ARACATI-CE

OBRA:
REFORMA SECRETARIA DO MEIO AMBIENTE

PROJETO:
ARQUITETURA
IDENTIFICAÇÃO DOS DESENHOS:
01. PLANTA BAIXA - DETALHE WC
02. CORTE LONGITUDINAL
03. CORTE TRANSVERSAL

LOCAL: ARACATI-CE	DATA: DEZEMBRO/21	PRANCHA: 16/16
DESENHO: MEIRY	ESCALA: INDICADA	ARQUIVO: