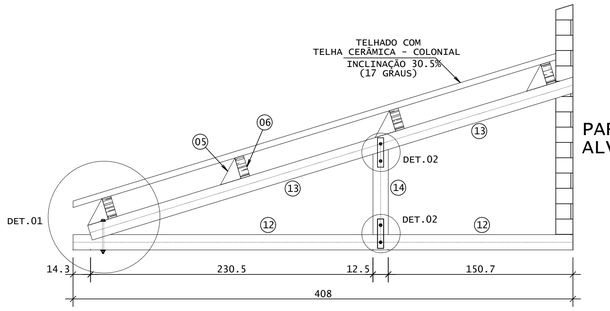

PAREDE DE ALVENARIA

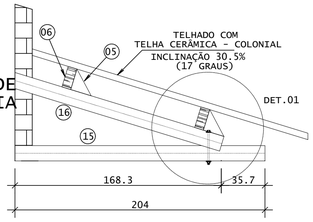

PAREDE DE ALVENARIA

TRELIÇAS 3 E 4
ESCALA 1:25
(2x)

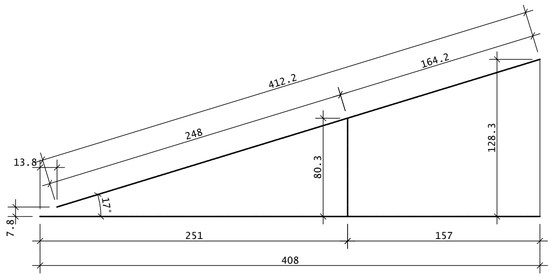

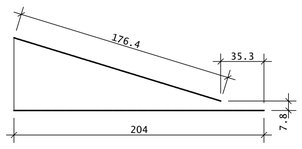

DET.01
ESCALA 1:12.5

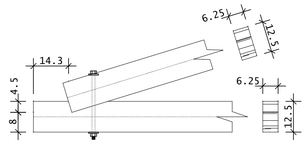

1 PARAFUSO - Ø 10 mm

DET.02
ESCALA 1:12.5

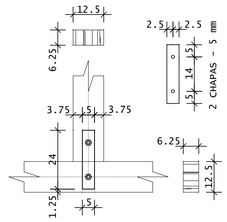

2 PARAFUSOS - Ø 10 mm

DET.03
ESCALA 1:12.5

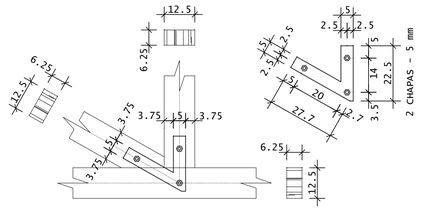

3 PARAFUSOS - Ø 10 mm

DET.04
ESCALA 1:12.5

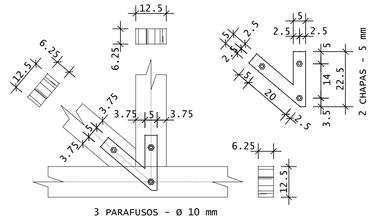

3 PARAFUSOS - Ø 10 mm

DET.05
ESCALA 1:12.5

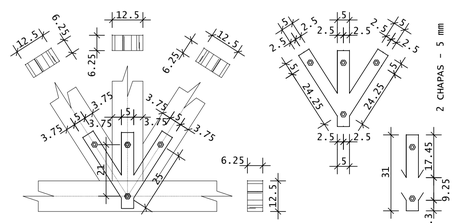

4 PARAFUSOS - Ø 10 mm

DET.08
ESCALA 1:12.5

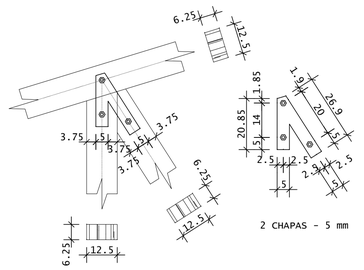

3 PARAFUSOS - Ø 10 mm

DET.06
ESCALA 1:12.5

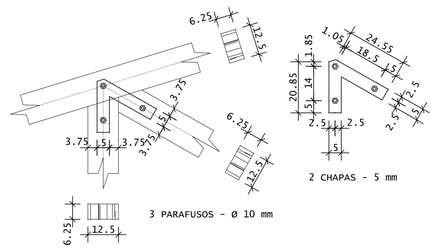

3 PARAFUSOS - Ø 10 mm

3 PARAFUSOS - Ø 10 mm

DET.07
ESCALA 1:12.5

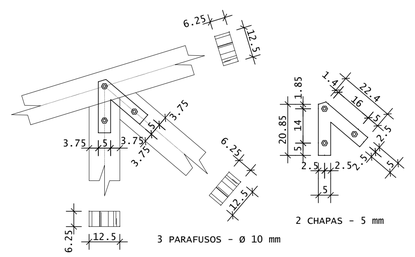

2 CHAPAS - 5 mm

3 PARAFUSOS - Ø 10 mm

DET.10
ESCALA 1:12.5

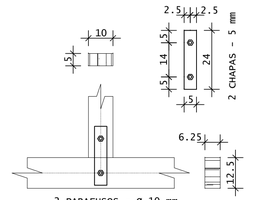

2 PARAFUSOS - Ø 10 mm

DET.09
ESCALA 1:12.5

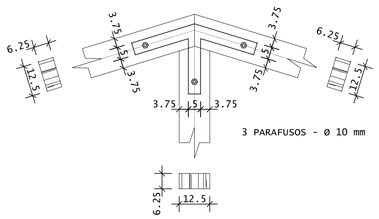

3 PARAFUSOS - Ø 10 mm

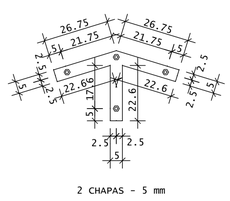

2 CHAPAS - 5 mm

DET.11
ESCALA 1:12.5

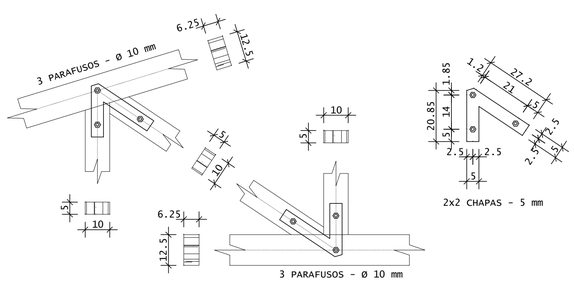

DET.12
ESCALA 1:12.5

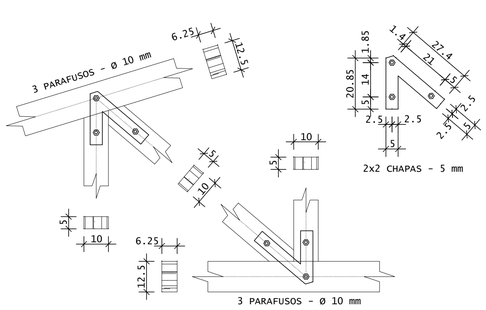

DET.13
ESCALA 1:12.5

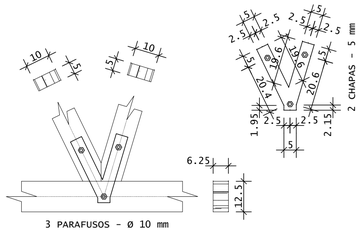

3 PARAFUSOS - Ø 10 mm

DET.14
ESCALA 1:12.5

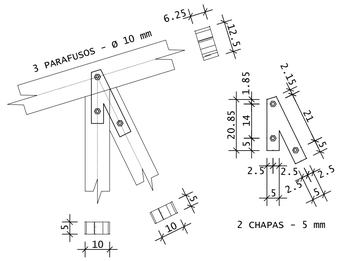

DET.15
ESCALA 1:12.5

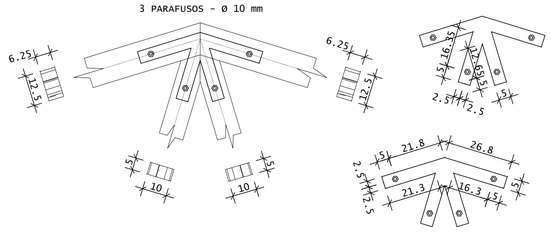

DET.16 - INSERTES
ESCALA 1:12.5

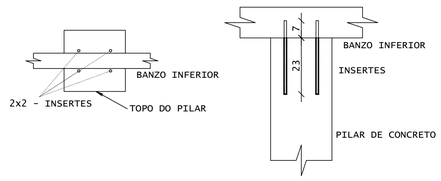

REV.	DATA	DESCRIÇÃO
00	10/10/2019	MONTAGEM INICIAL

ASSINATURAS E APROVAÇÃO

PROJETISTA:

LEONARDO SILVEIRA LIMA
ENGENHEIRO CIVIL - RNP: 060158106-7

PROPRIETÁRIO:

APROVAÇÃO

GEOPAC
AV. PADRE ANTÔNIO TOMÁS, N.º 2420, SALA 501
BAIRRO ALDEOTA | FORTALEZA/CE
FONE: 85 3241.31.47 | EMAIL: GEOPAC@GEOPAC-COM.BR

PROPRIETÁRIO:
PREFEITURA MUNICIPAL DE ARACATI

OBRA:
CENTRO DE ARTESANATO E GASTRONOMIA DO ARACATI

PROJETO:
PROJETO ESTRUTURAL - MADEIRA

IDENTIFICAÇÃO DOS DESENHOS:
01.TRELIÇA 1
02.TRELIÇA 2
03.
04.
05.

LOCAL:	DATA:	PRANCHA:
BR 304 / CE 371 - ARACATI	OUTUBRO/2019	04/04
DESENHO: SCS — ESCALA: 1/25 - 1/12.5	ARQUIVO: 04_04_PEM_CE_AR_GA_ARACATI_R00_10_10_10.DWG	