




CORTE A-A
ESCALA 1:75

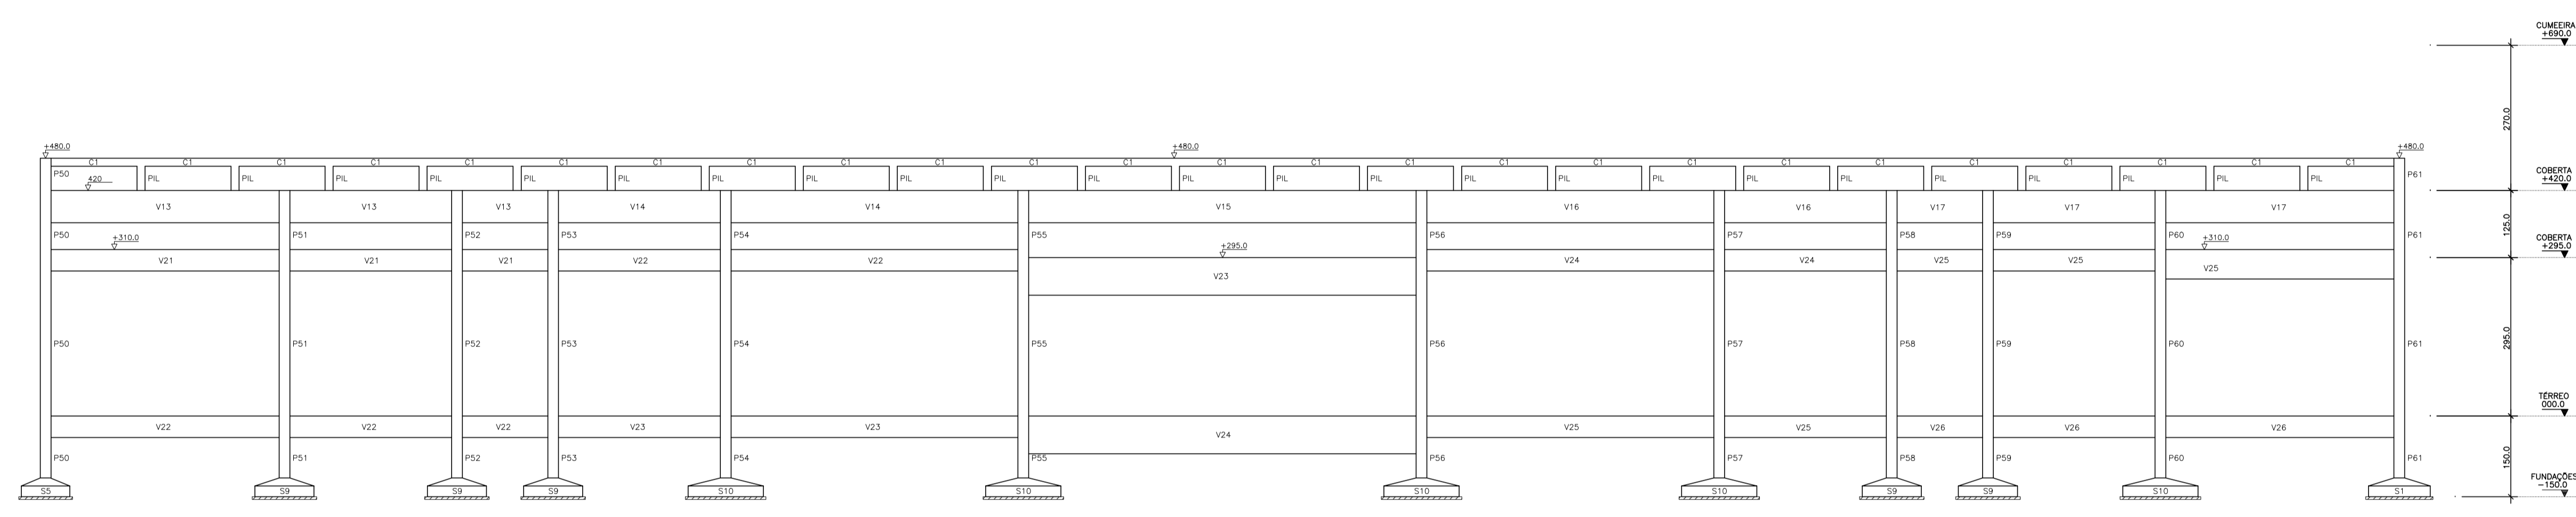

CORTE B-B
ESCALA 1:75

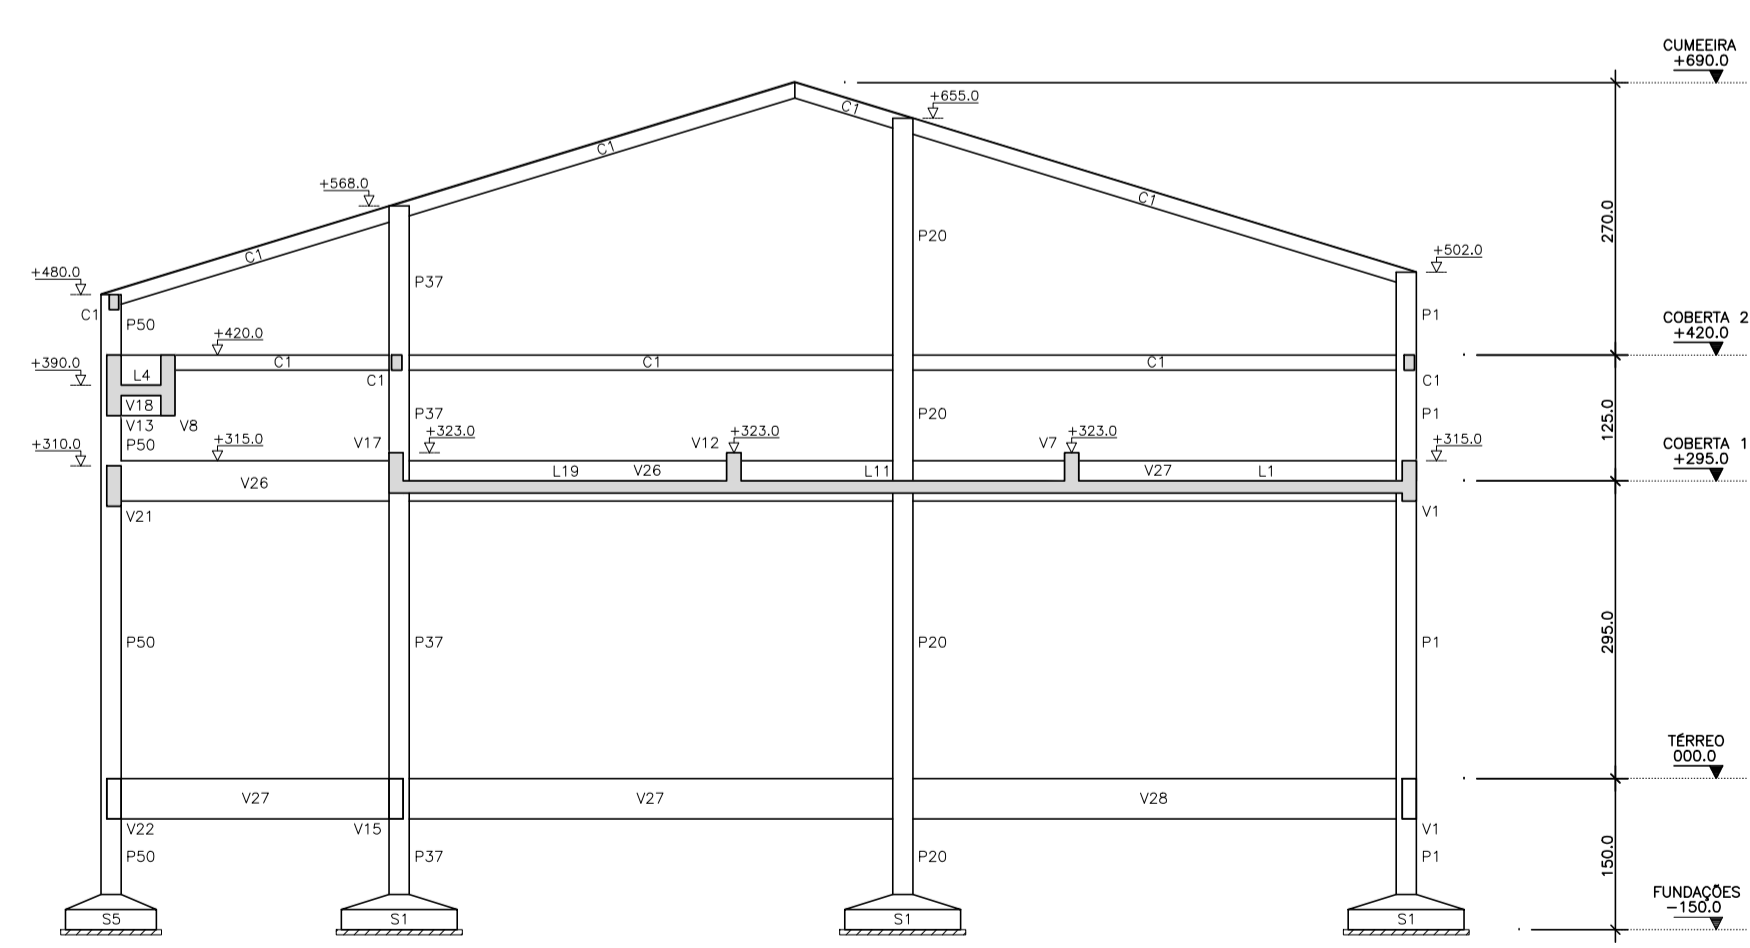

CORTE C-C
ESCALA 1:75

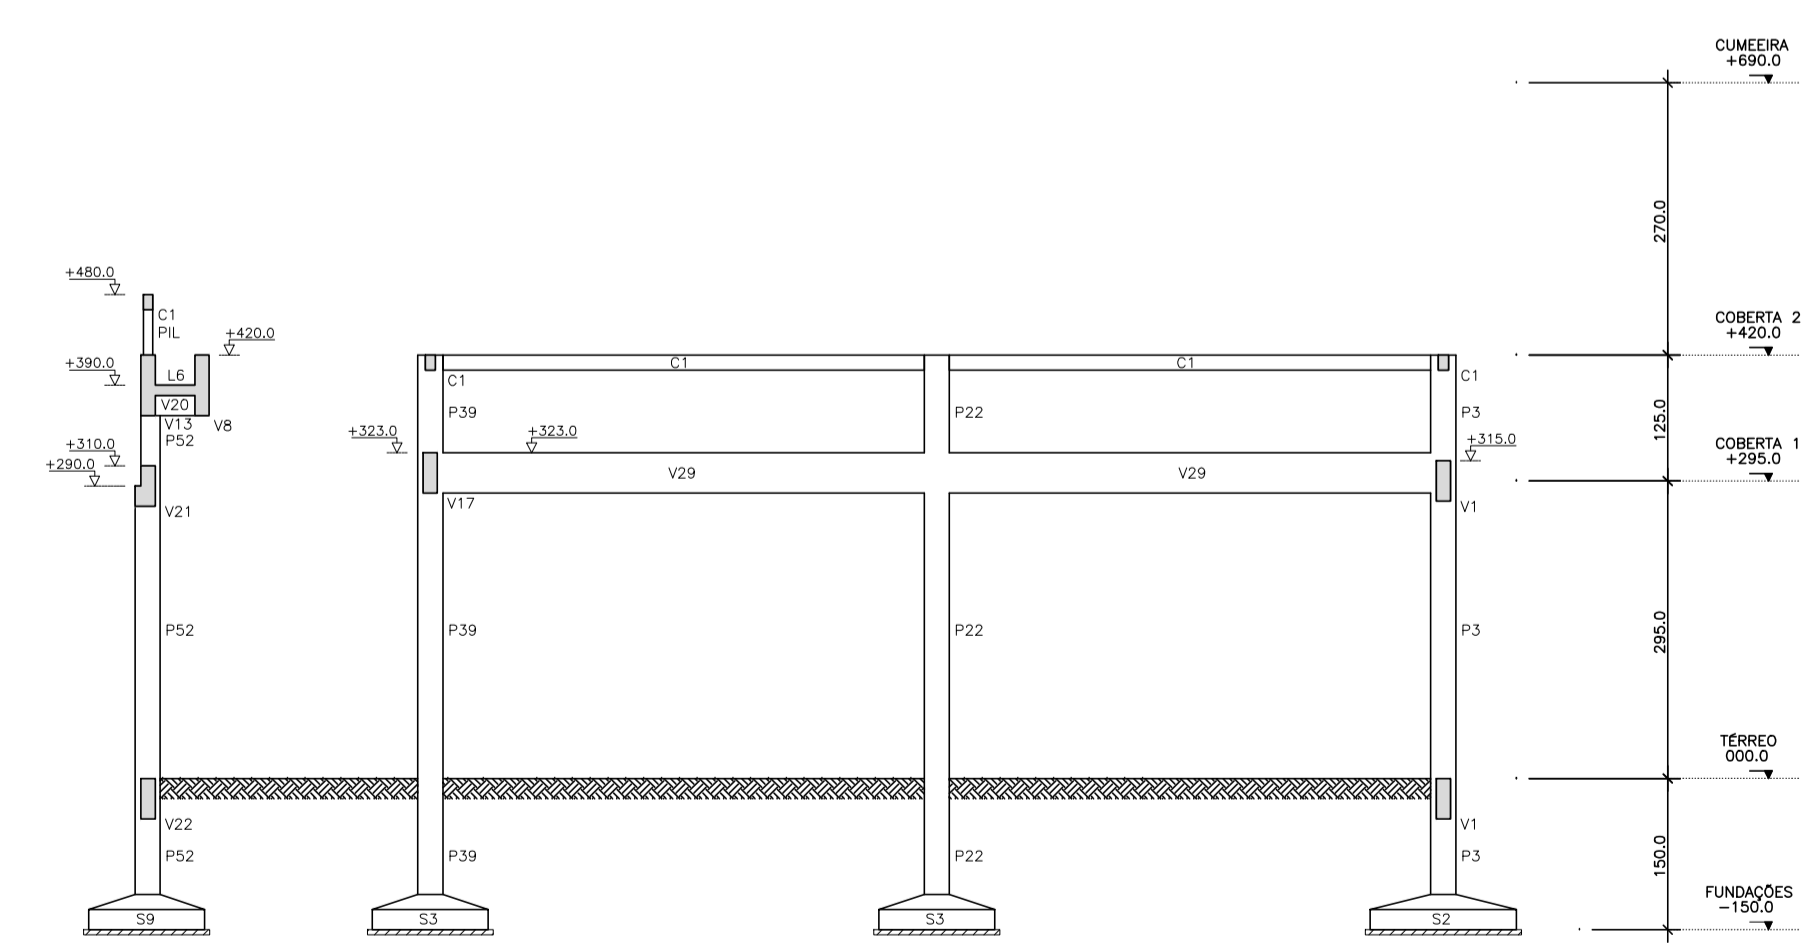

CORTE D-D
ESCALA 1:75

REV	DATA	DESCRIÇÃO
00	24/05/2019	MONTAGEM INICIAL

ASSINATURAS E APROVAÇÃO

PROJETISTA: *Leonardo Silveira Lima*

PROPRIETÁRIO:

APROVAÇÃO

LEONARDO SILVEIRA LIMA
ENGENHEIRO CIVIL - RNP: 002181106-7

GEOPAC AV. PADRE ANTONIO TOMAZ, N° 2420, SALA 001
BARRIO ASSOCIADA, PORTALEZAS/RS

PROPRIETÁRIO: PREFEITURA MUNICIPAL DE ARACATI

PROJETO: CENTRO DE ARTESANATO E GASTRONOMIA DO ARACATI

PROJETO ESTRUTURAL - CONCRETO ARMADO

IDENTIFICAÇÃO DOS DESENHOS:

01 CORTES A, B, C, D
02
03
04
05