


CORTE E-E  
ESCALA 1:50

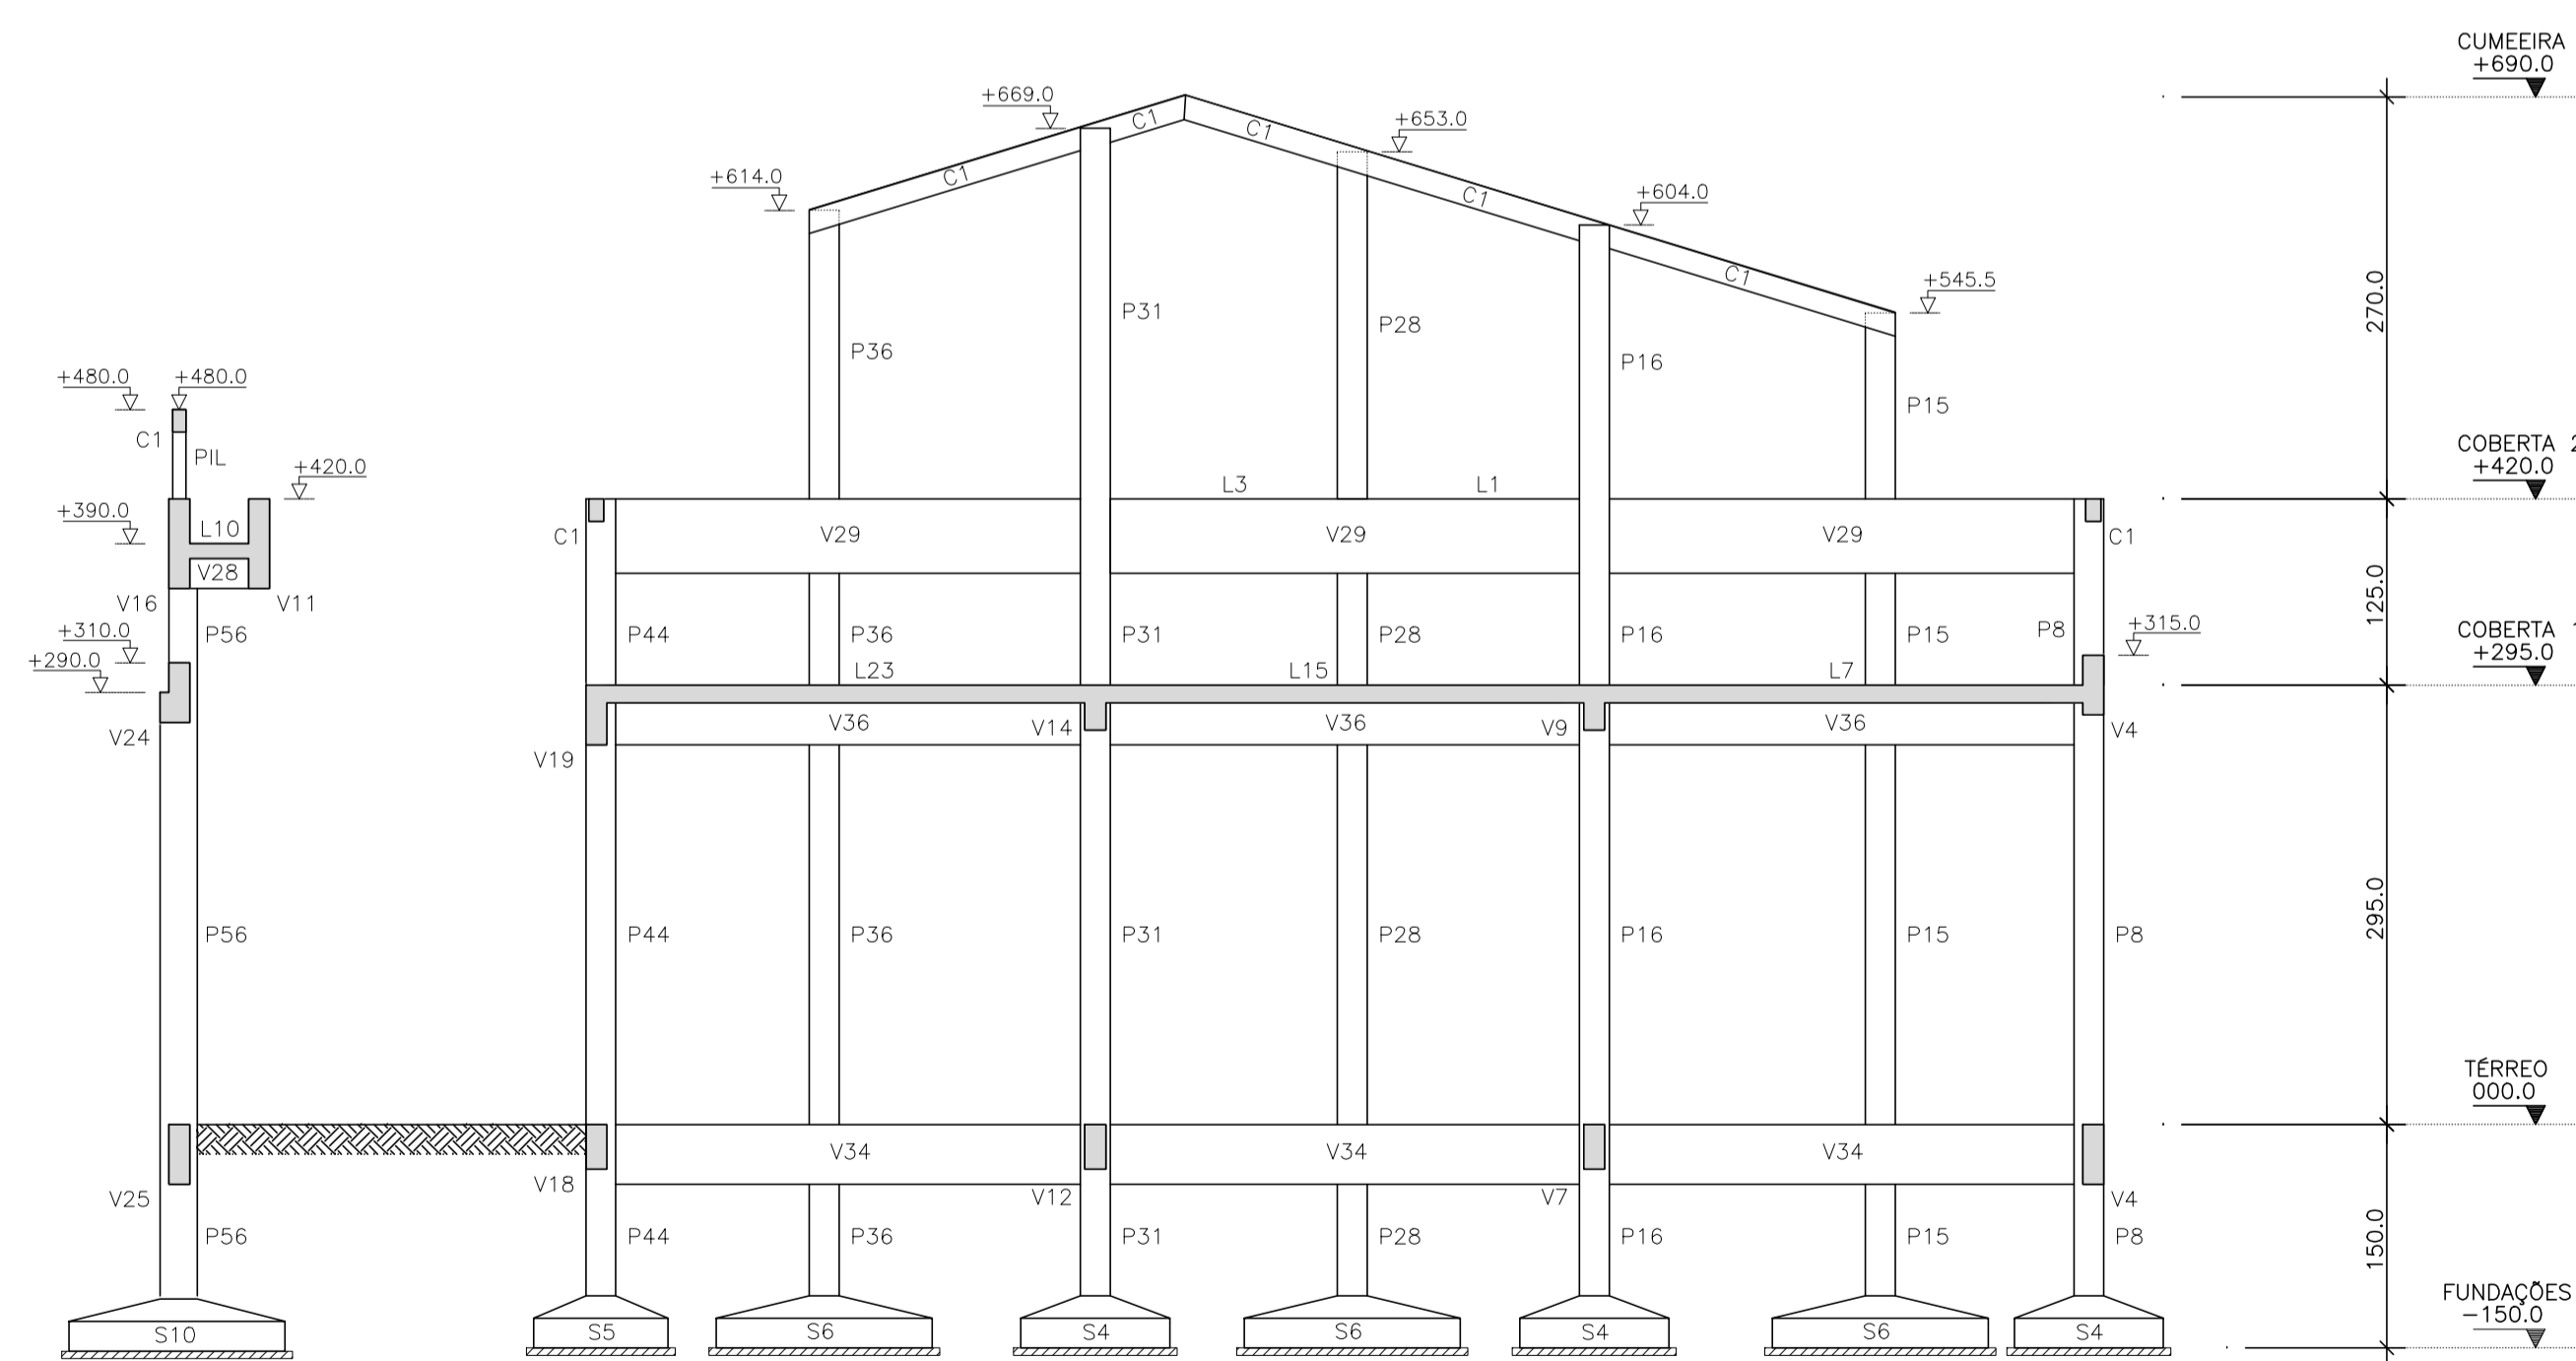

CORTE F-F  
ESCALA 1:50

REV	DATA	DESCRIÇÃO
00	24/05/2019	MONTAGEM INICIAL

ASSINATURAS E APROVAÇÃO

PROJETISTA: *Leonardo Silveira Lima*  
LEONARDO SILVEIRA LIMA  
ENGENHEIRO CIVIL - RNP: 002158106-7

PROPRIETÁRIO:

**GEOPAC** AV. PADRE ANTONIO TOMAZ, N.º 2420, SALA 001  
BARRIO ASSOCIADA, FORTALEZA-CE  
FONE: 85 3043.3141 | EMAIL: GEOPAC@GEOPAC.COM.BR

PROPRIETÁRIO: PREFEITURA MUNICIPAL DE ARACATI  
PROJETO: CENTRO DE ARTESANATO E GASTRONOMIA DO ARACATI  
IDENTIFICAÇÃO DOS DESENHOS:  
01 CORTES E, F  
02  
03  
04  
05

TÍTULO: BR 304 / CE 371 - ARACATI DATA: MAIO/2019 PRONCHER: 06/24  
DESENHADOR: JMJ / SCS ESCALA: 1/75 ARQUIVO: 06\_34\_PEC\_CE\_AR\_GA\_ARACATI\_002\_16\_02\_2019