




V32

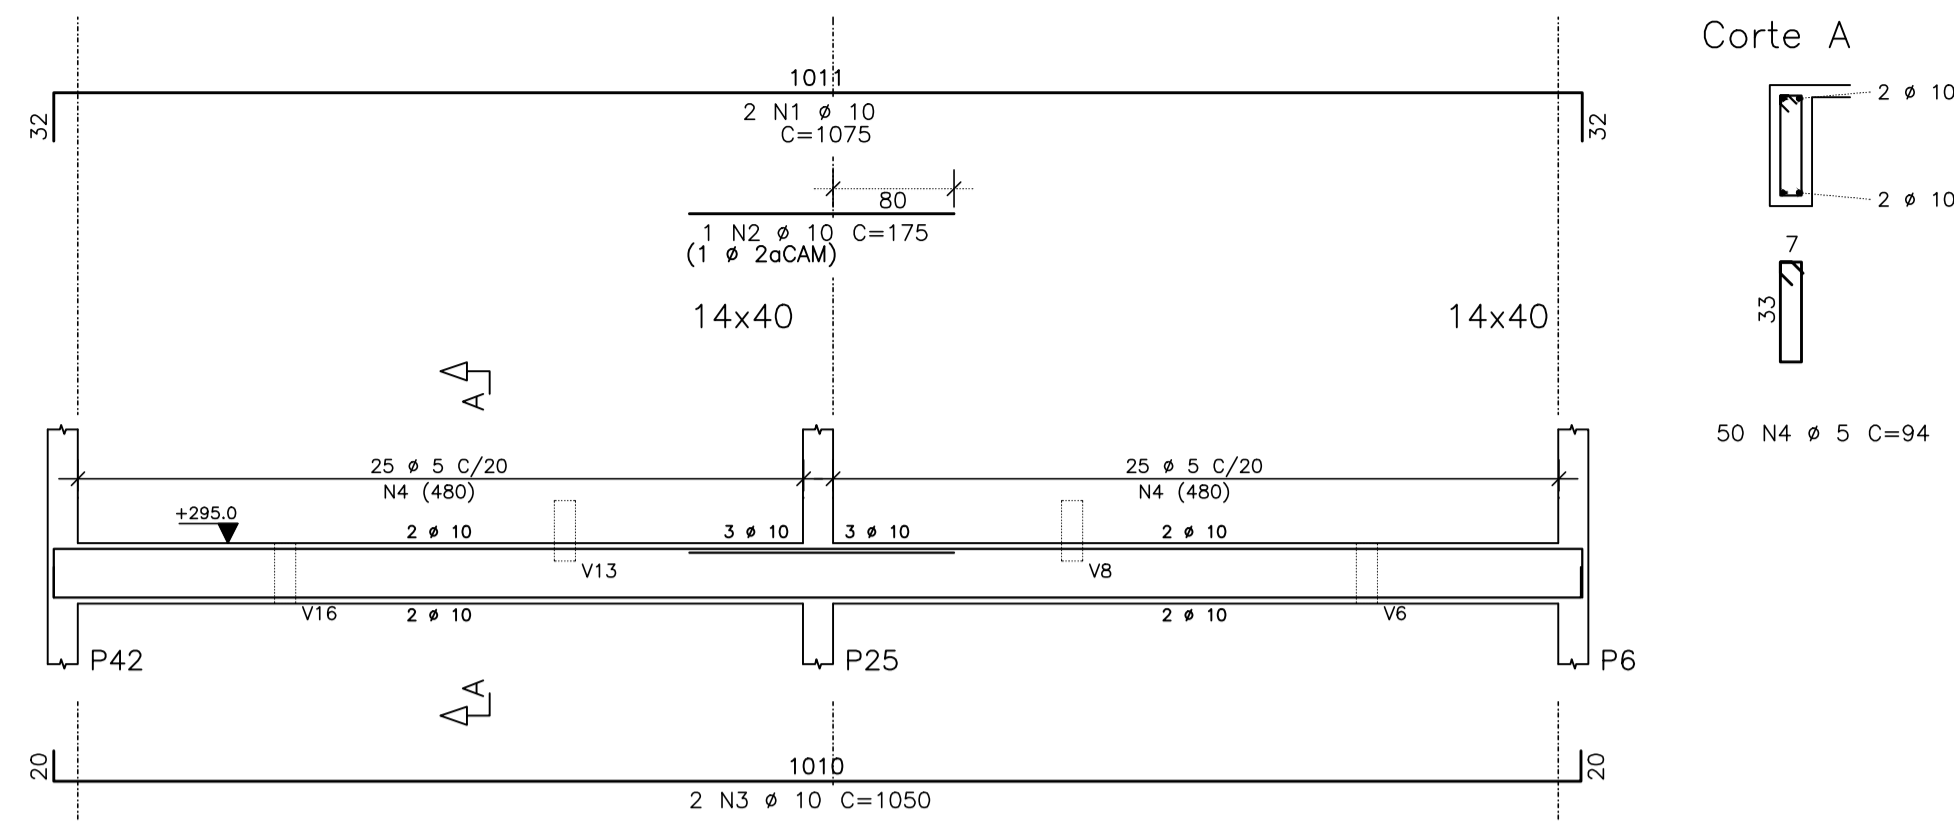


V33=V35

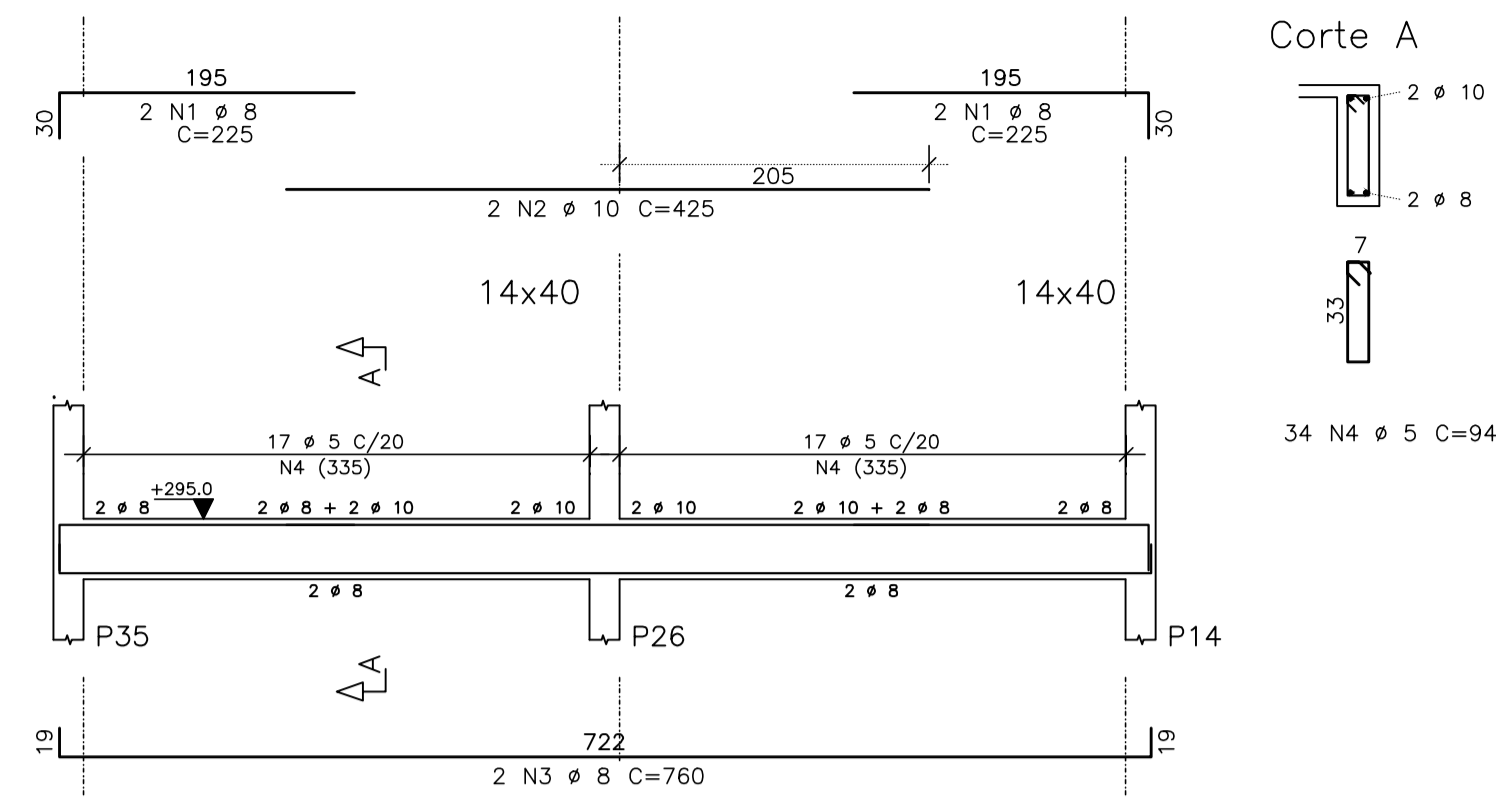


V34

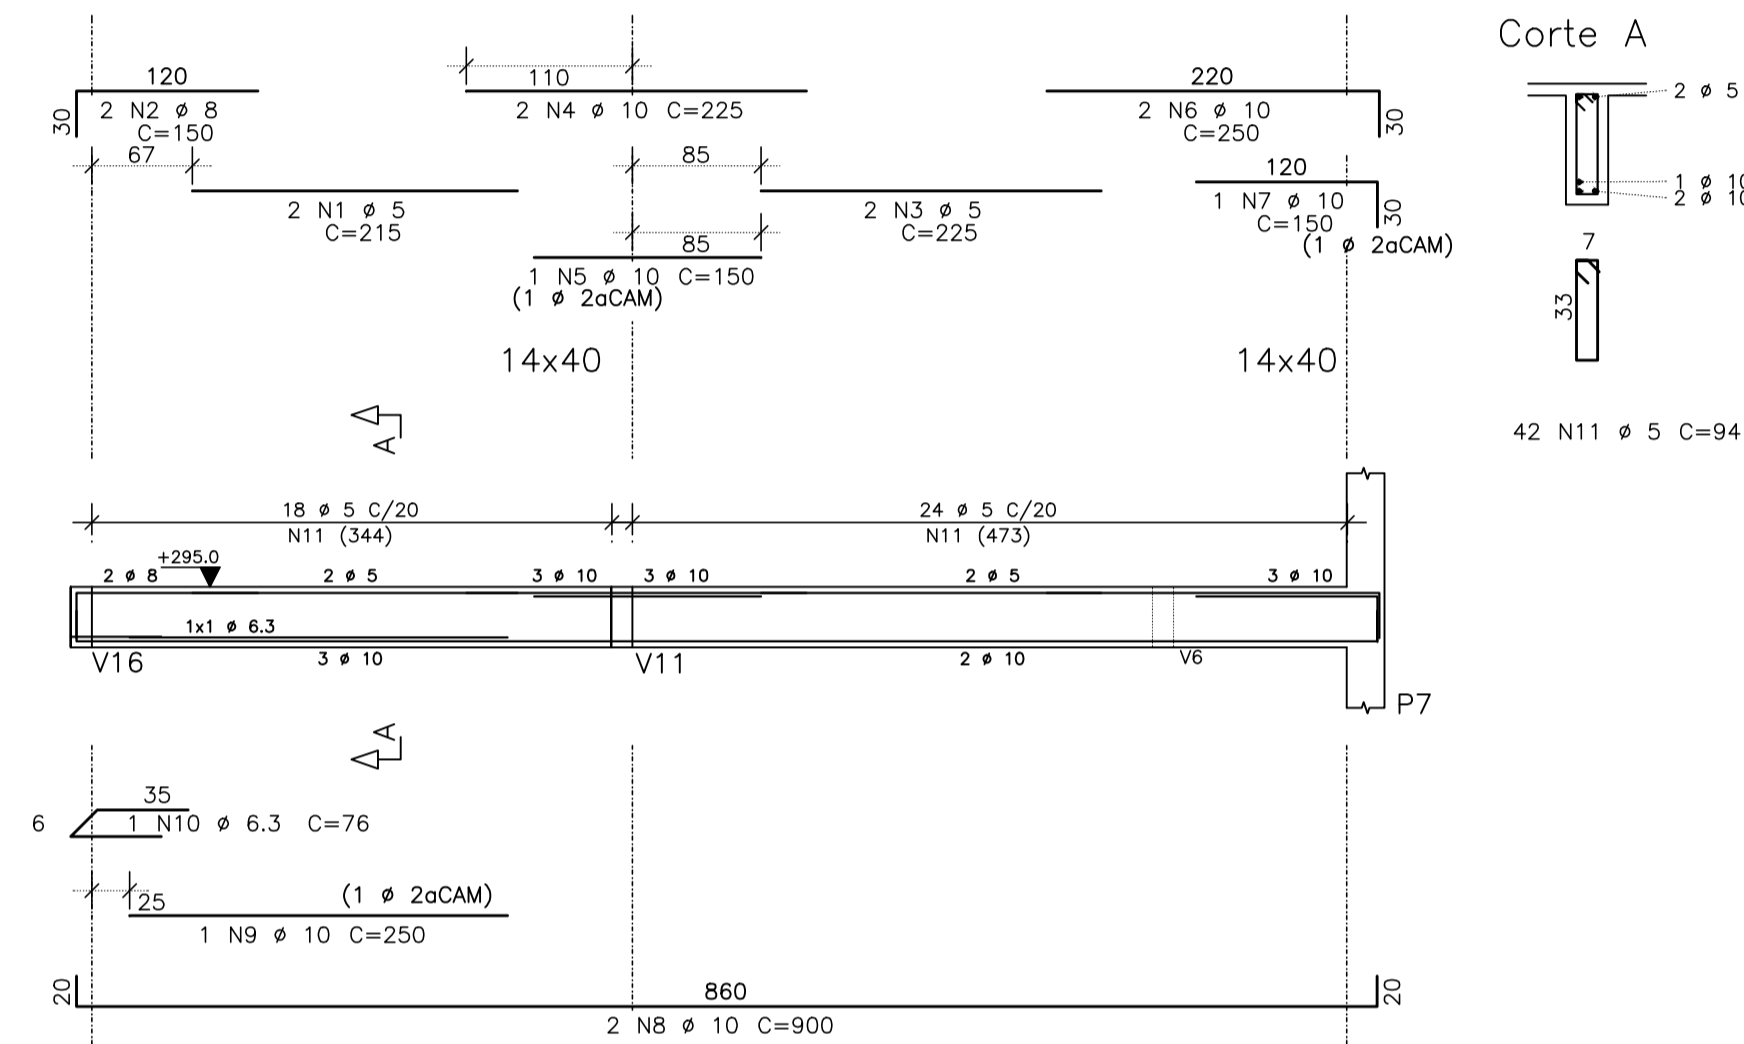


V36

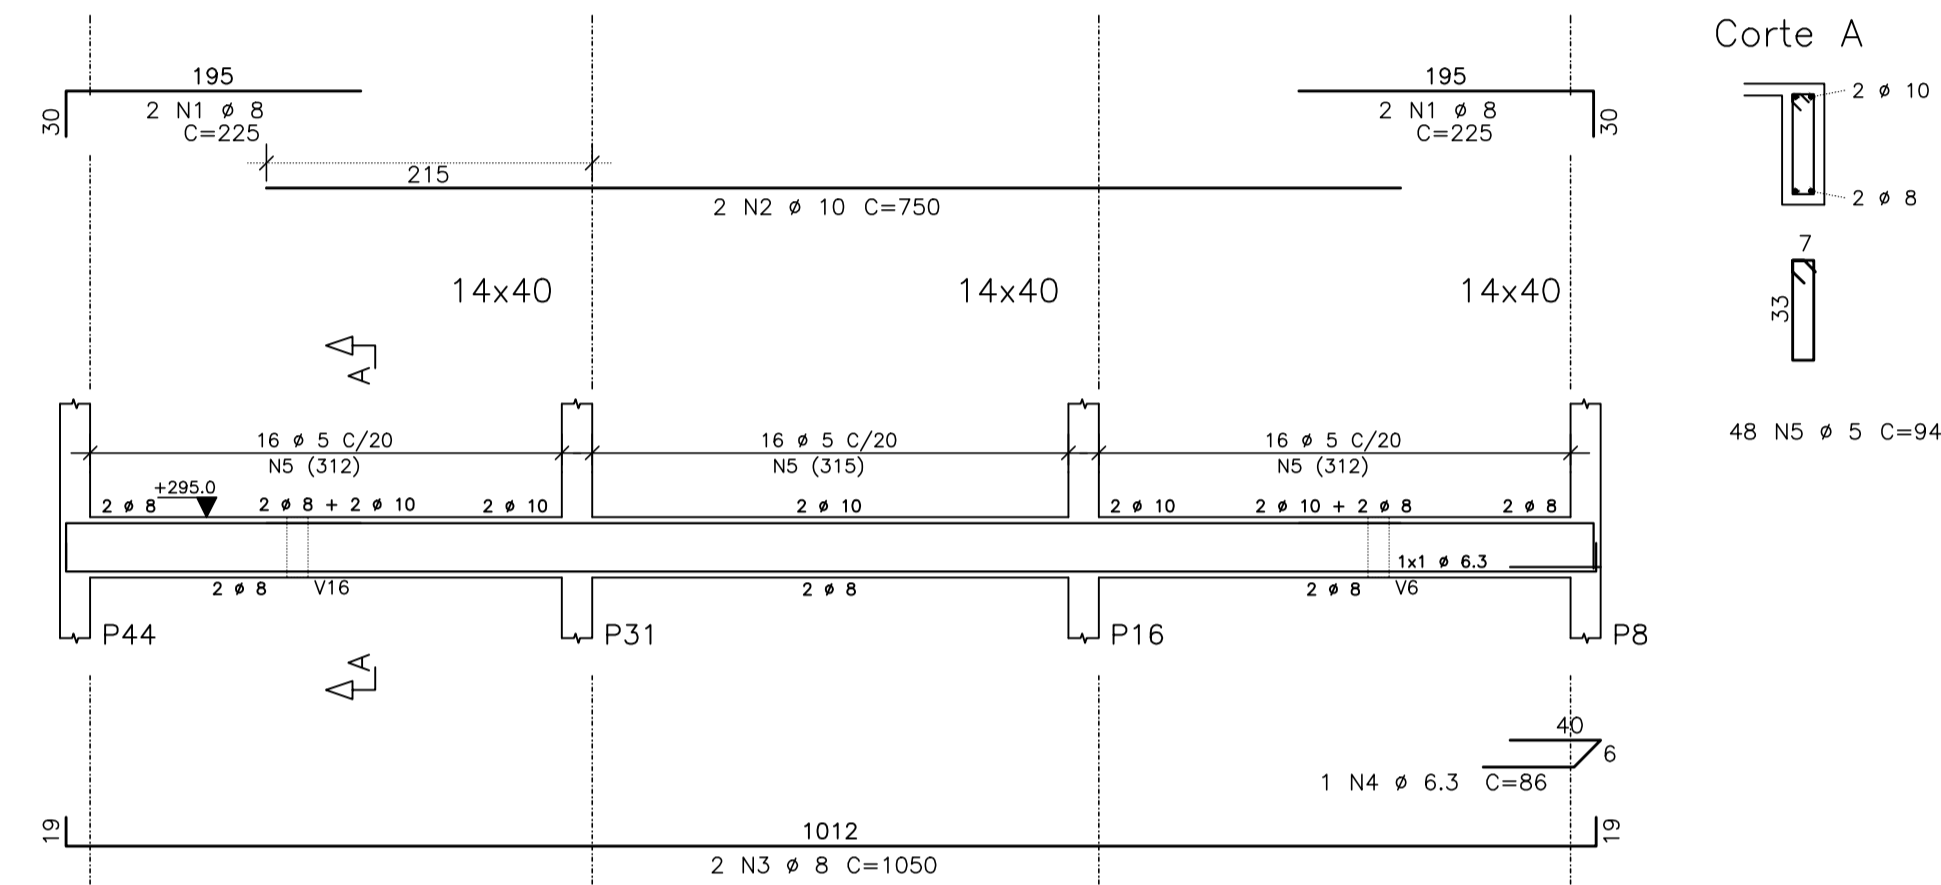


V37

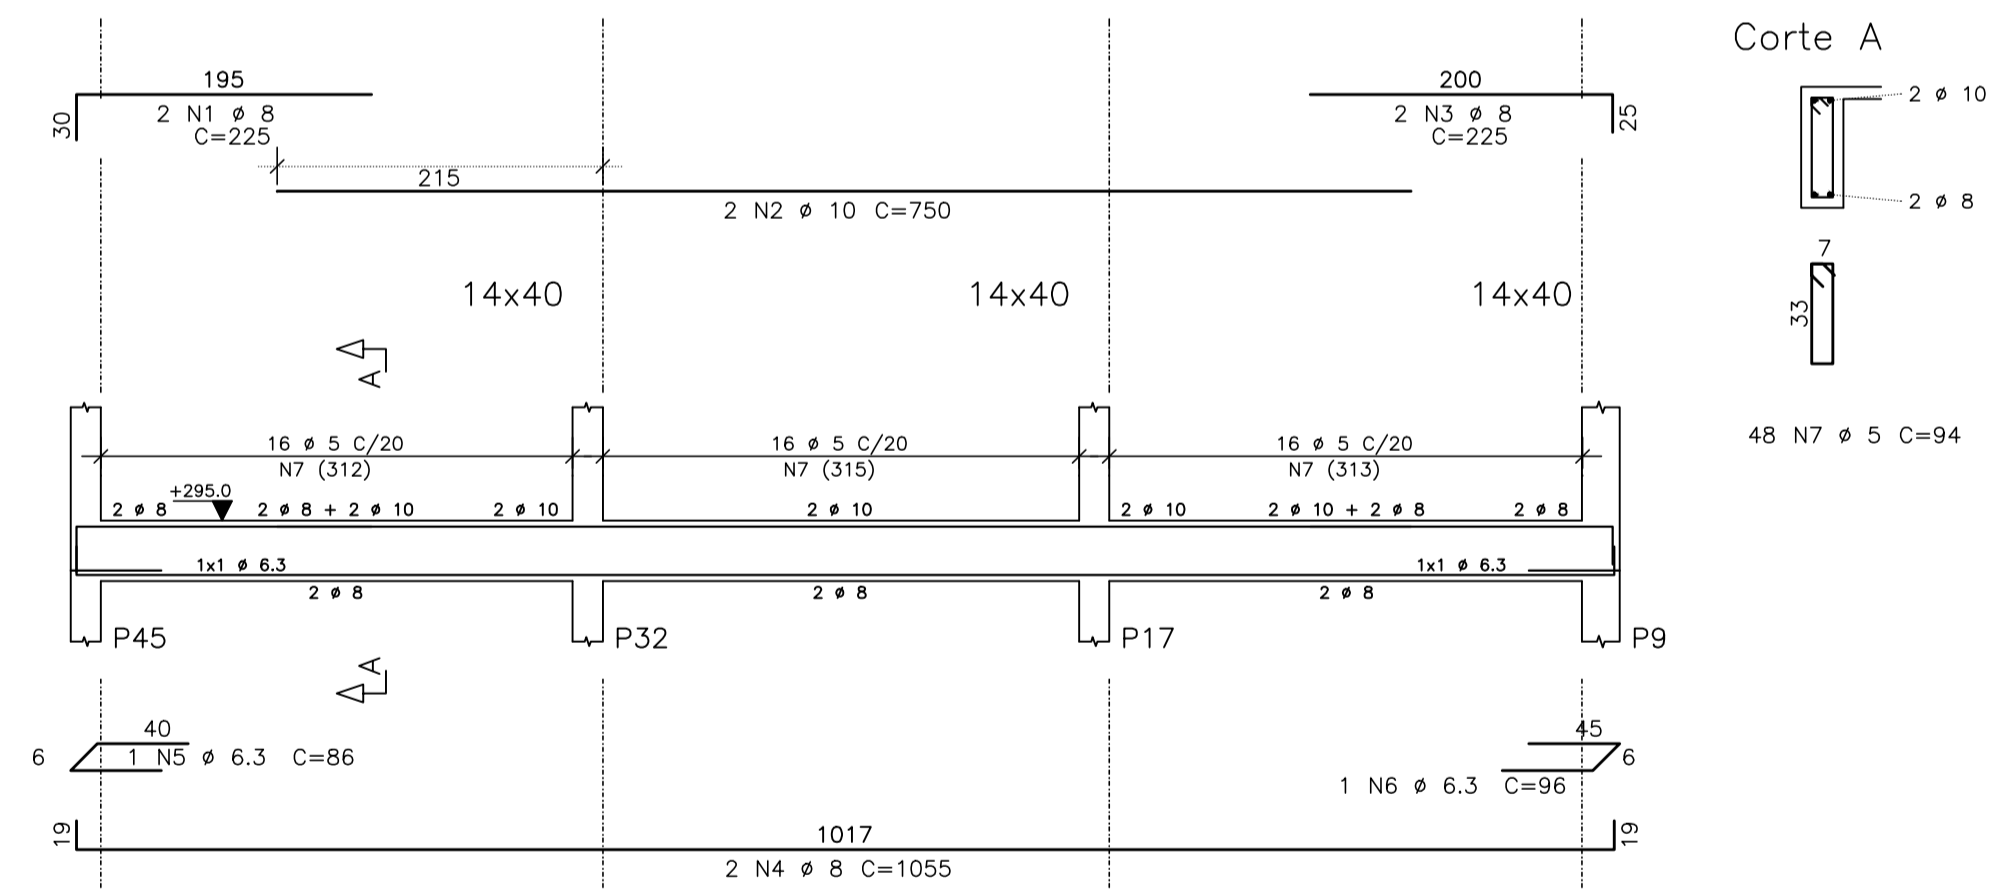


V38

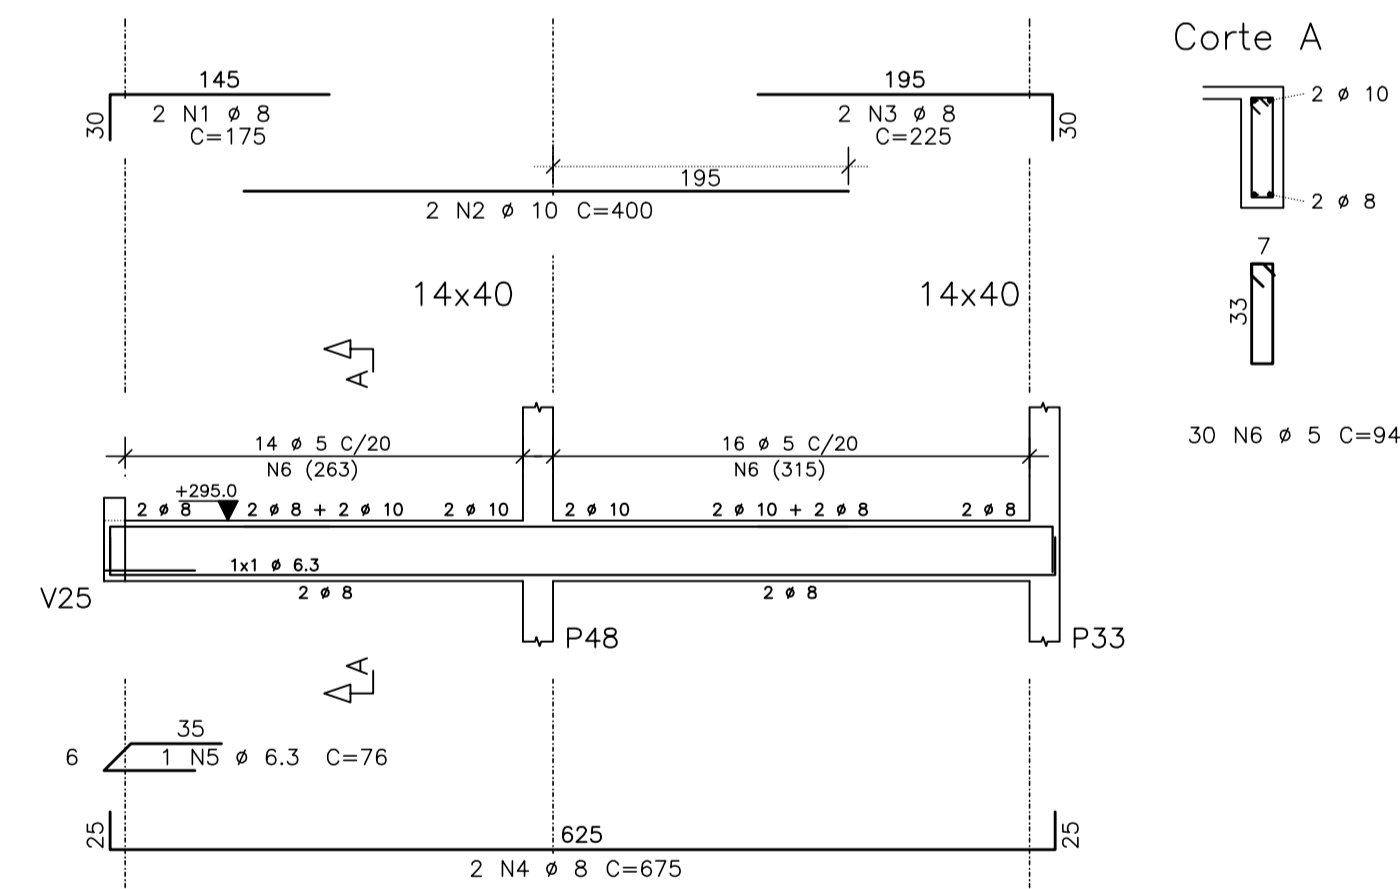


V39

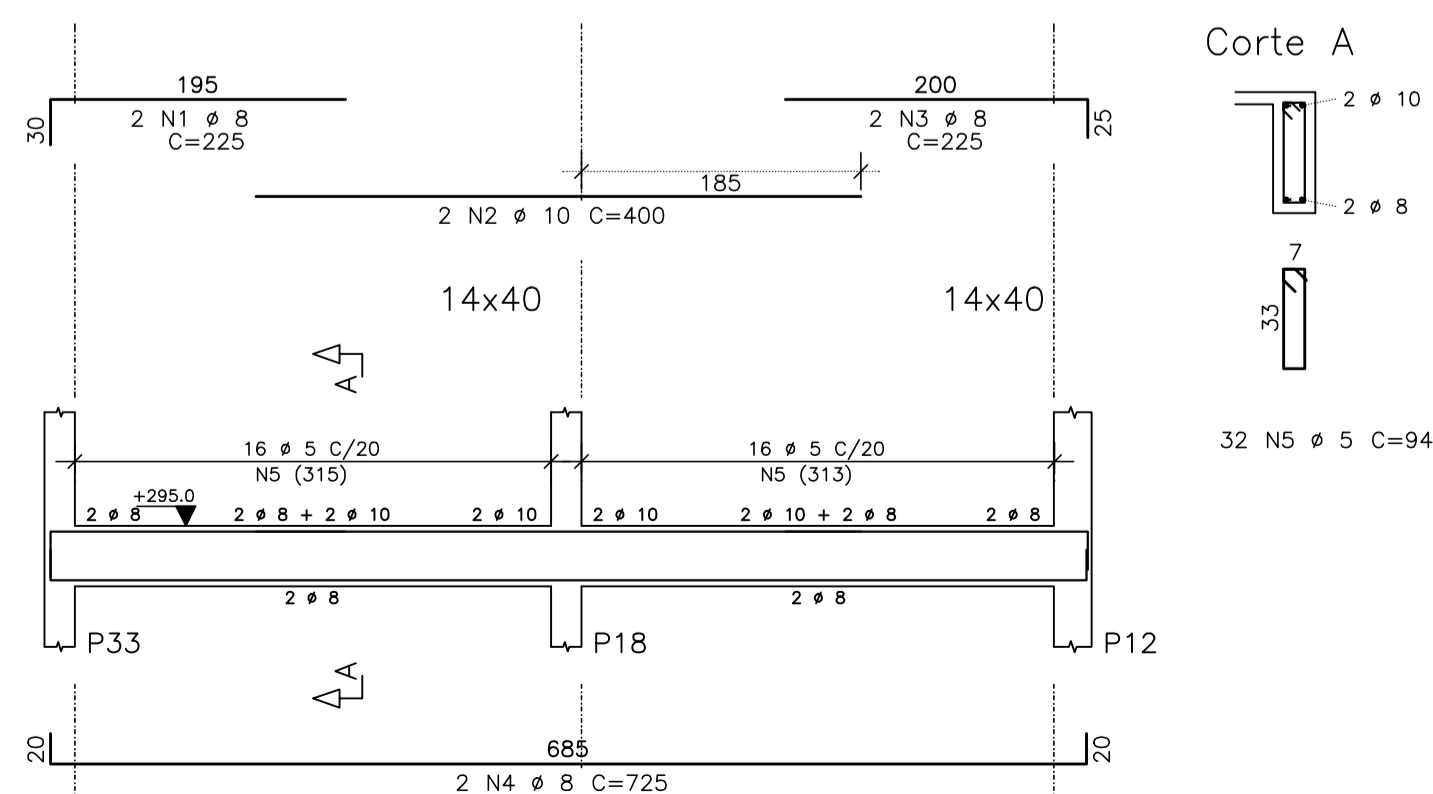

V40

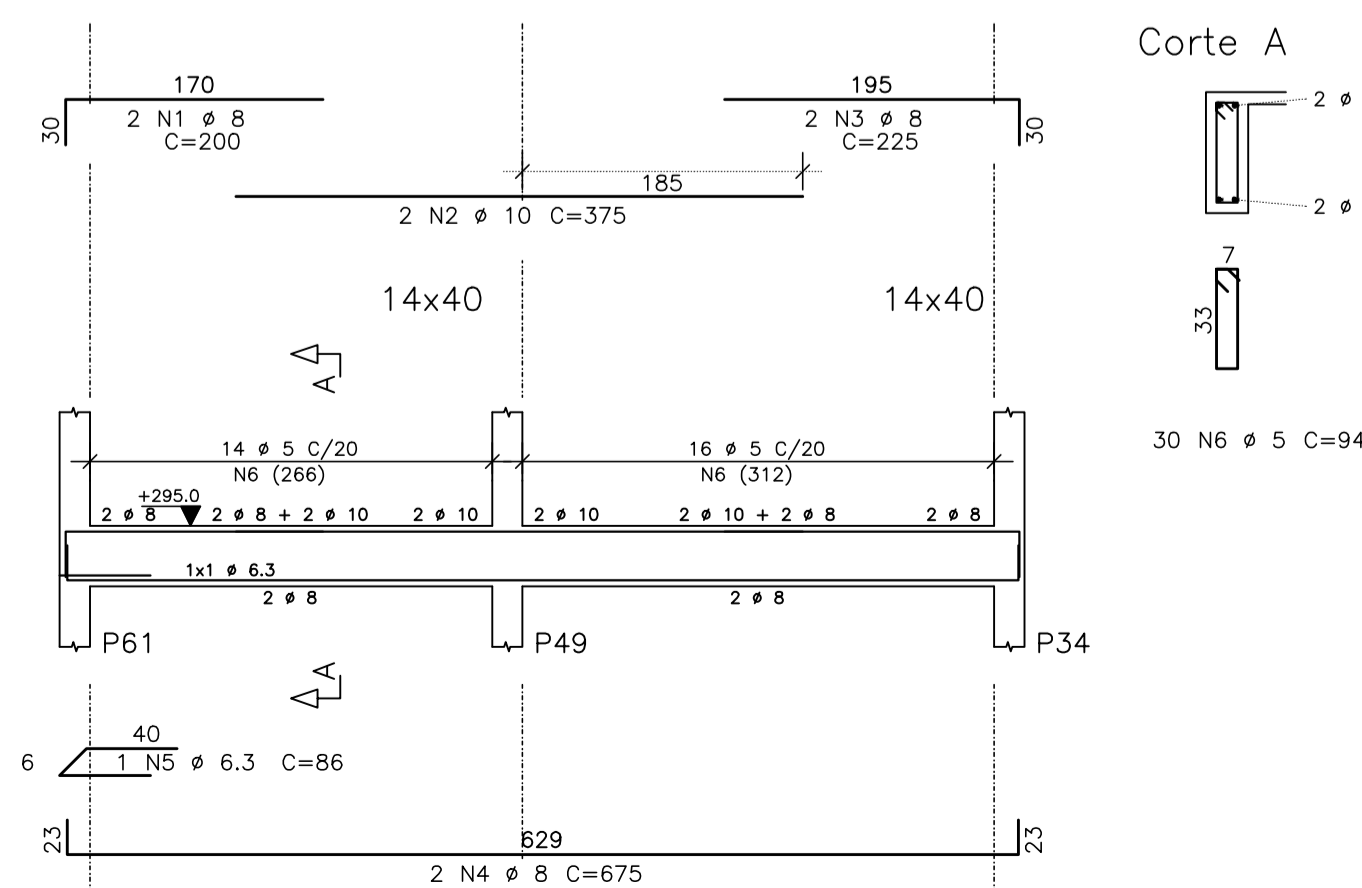

V41

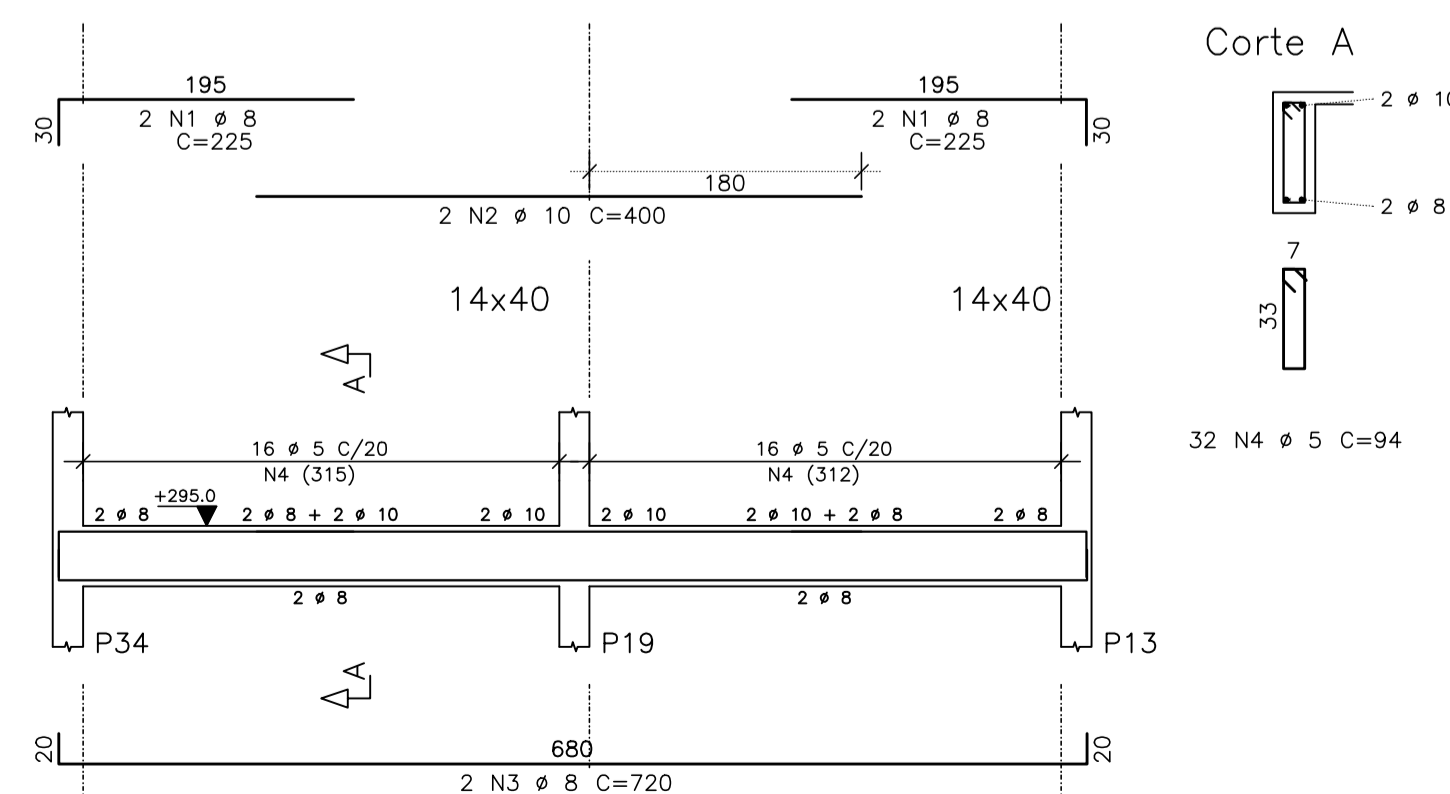

AÇO	POS	BIT (mm)	QUANT	COMPRIMENTO (cm)	TOTAL (cm)
V32					
50	1	10	2	1075	2150
50	2	10	1	175	175
50	3	10	2	1050	2100
60	4	5	50	94	4700
V33=V35 (X2)					
50	1	8	8	225	1800
50	2	10	4	425	1700
50	3	8	3	760	3040
60	4	5	68	94	6392
V34					
60	1	5	2	215	430
50	2	8	2	150	300
60	3	5	2	225	450
50	4	10	2	225	450
50	5	10	1	150	150
50	6	10	2	250	500
50	7	10	1	150	150
50	8	10	2	900	1800
50	9	10	1	250	250
50	10	6.3	1	76	76
60	11	5	42	94	3948
V36					
50	1	8	4	225	900
50	2	10	2	750	1500
50	3	8	2	1050	2100
50	4	6.3	1	86	86
60	5	5	48	94	4512
V37					
50	1	8	2	225	450
50	2	10	2	750	1500
50	3	8	2	225	450
50	4	8	2	1055	2110
50	5	6.3	1	86	86
50	6	6.3	1	96	96
60	7	5	48	94	4512
V38					
50	1	8	2	175	350
50	2	10	2	400	800
50	3	8	2	225	450
50	4	8	2	675	1350
50	5	6.3	1	76	76
60	6	5	30	94	2820
V39					
50	1	8	2	225	450
50	2	10	2	400	800
50	3	8	2	225	450
50	4	8	2	725	1450
60	5	5	32	94	3008
V40					
50	1	8	2	200	400
50	2	10	2	375	750
50	3	8	2	225	450
50	4	8	2	675	1350
50	5	6.3	1	86	86
60	6	5	30	94	2820
V41					
50	1	8	4	225	900
50	2	10	2	400	800
50	3	8	2	720	1440
60	4	5	32	94	3008

RESUMO AÇO CA 50-60			
AÇO	BIT (mm)	COMPR (m)	PESO (kg)
60	5	366	59
50	6.3	5	1
50	8	202	81
50	10	156	98
Peso Total		60 =	59 kg
Peso Total		50 =	180 kg

DIÂMETROS DE CURVATURA							
Ø	8	10	12.5	16	20	22.2	25
db (mm)	4	5	6.5	8	16	18	20

REV	DATA	DESCRIÇÃO
00	24/05/2019	MONTAGEM INICIAL

ASSINATURAS E APROVAÇÃO

PROJETISTA: *Leonardo Silveira Lima*

PROPRIETÁRIO: *Leonardo Silveira Lima*

LEONARDO SILVEIRA LIMA
ENGENHEIRO CIVIL - RNP: 002181106-7

APROVAÇÃO

GEOPAC

AV. PADRE ANTONIO TOMAZ, N.º 240, SALA 001
BARRIO ASSIS DO PONTALZINHO
FONE: 051 3041.31.41 | EMAIL: GEOPAC@GEOPAC.COM.BR

PROPRIETÁRIO: **PREFEITURA MUNICIPAL DE ARACATI**

PROJETO: **CENTRO DE ARTESANATO E GASTRONOMIA DO ARACATI**

PROJETO ESTRUTURAL - CONCRETO ARMADO

IDENTIFICAÇÃO DOS DESENHOS:

01 COBERTA 1 - VIGAS

02

03

04

05