


LEGENDA



À DEMOLIR

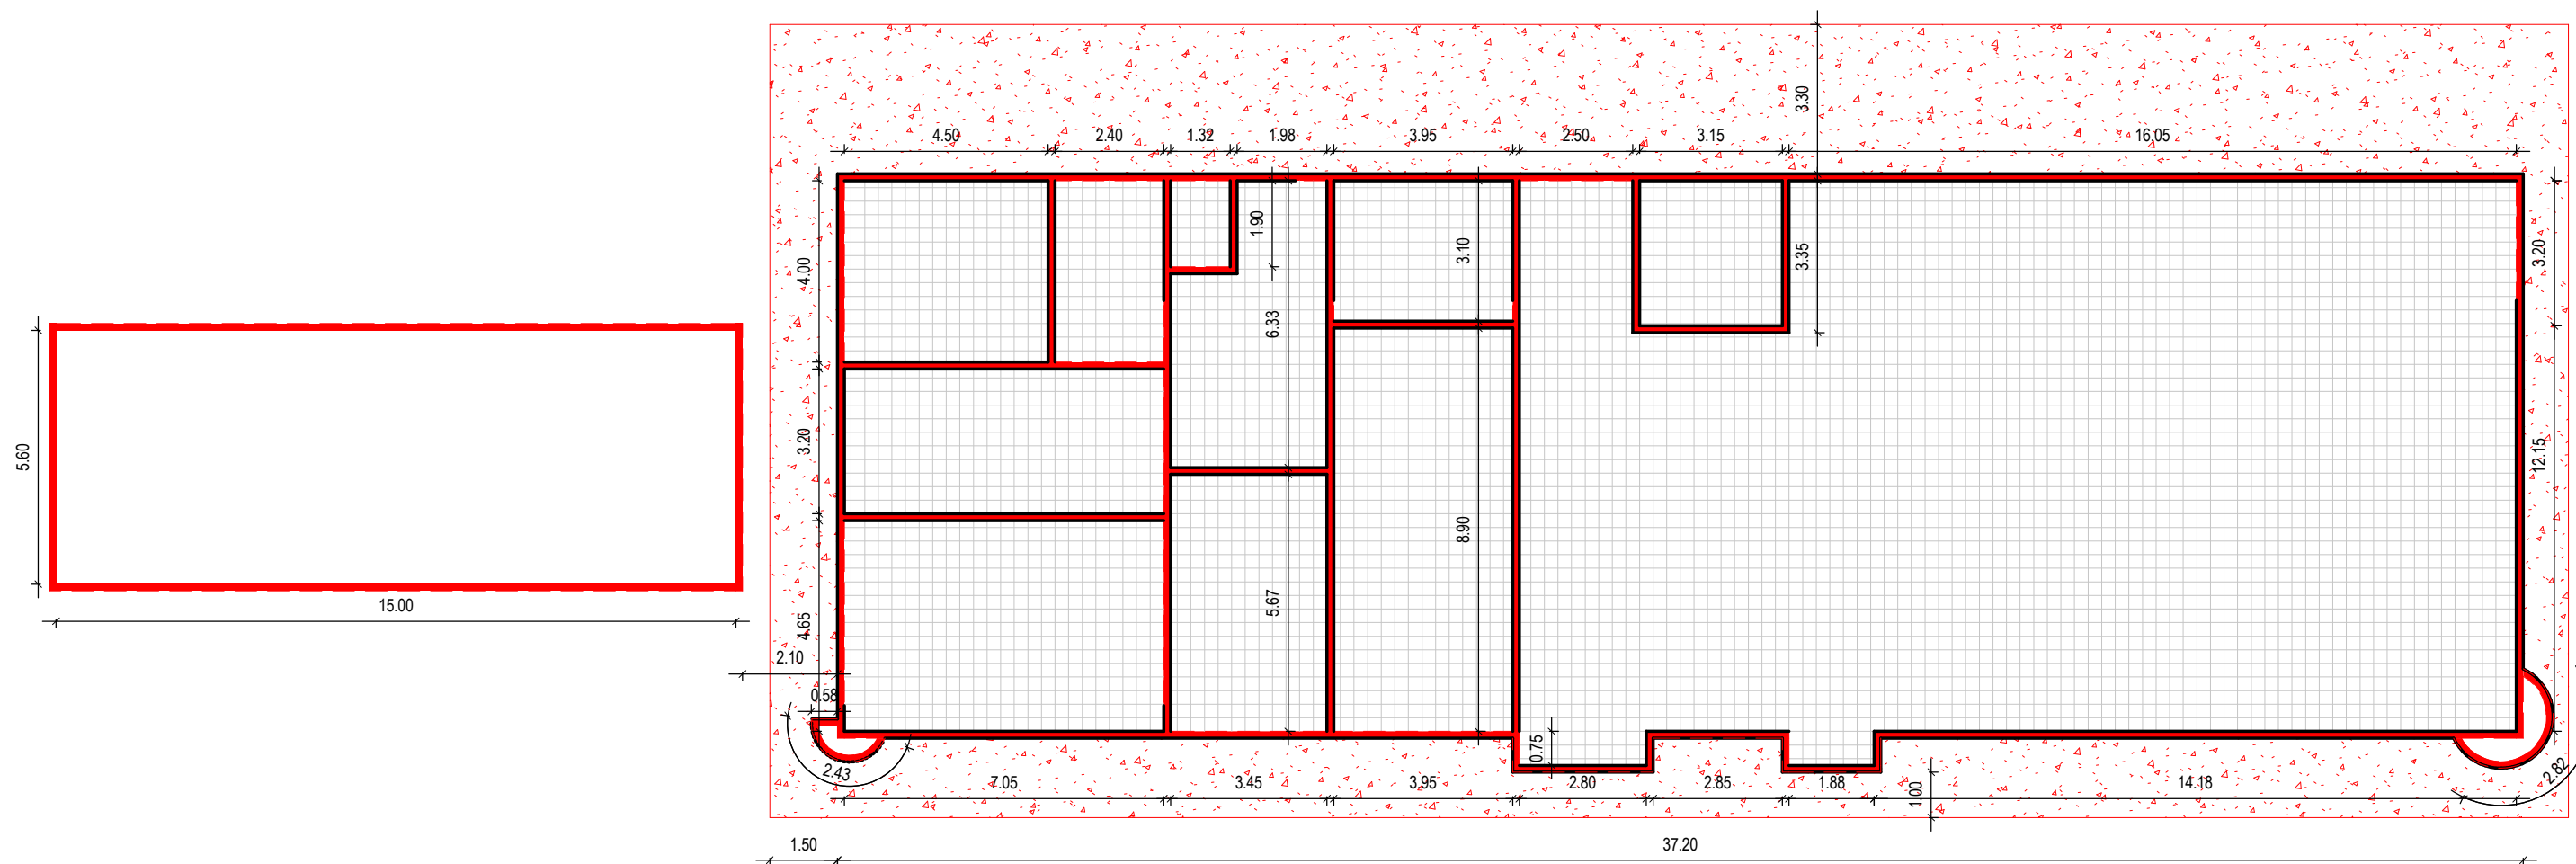

1 | PLANTA BAIXA EXISTENTE - EDIFICAÇÃO A DEMOLIR  
1 : 150

ASSINATURAS E APROVAÇÃO

COORDENAÇÃO:	RESPONSÁVEL TÉCNICO:	PROPRIETÁRIO:	OBRA:
 LEONARDO SILVEIRA LIMA ENGENHEIRO CIVIL - RNP: 0601581067	JÚNIOR MACÊDO ARQUITETO E URBANISTA - RNP: 00A2429837	PROPRIETÁRIO:  <b>GEO PAC</b> <small>AV. PADRE ANTÔNIO TOMÁS, Nº2420, SALAS 301                  BARRIO: ALDEOTA   FORTALEZA/CE.                  FONE: 85 3241 3147   EMAIL: GEOPAC@GEO PAC.COM.BR</small>	REFORMA DO CENTRO DE ARTESANATO E GASTRONÔMICO
			PROJETO: ARQUITETURA IDENTIFICAÇÃO DOS DESENHOS: PLANTA BAIXA EXISTENTE - EDIFICAÇÃO A DEMOLIR
			PRANCHA: 02/02
			CONTROLE: ARQUIVO:
		LOCAL: ARACATI - CE	DATA: JAN/2022 ESCALA: INDICADA