




SEÇÃO DA MANILHA BSTC
ESCALA: 1/25

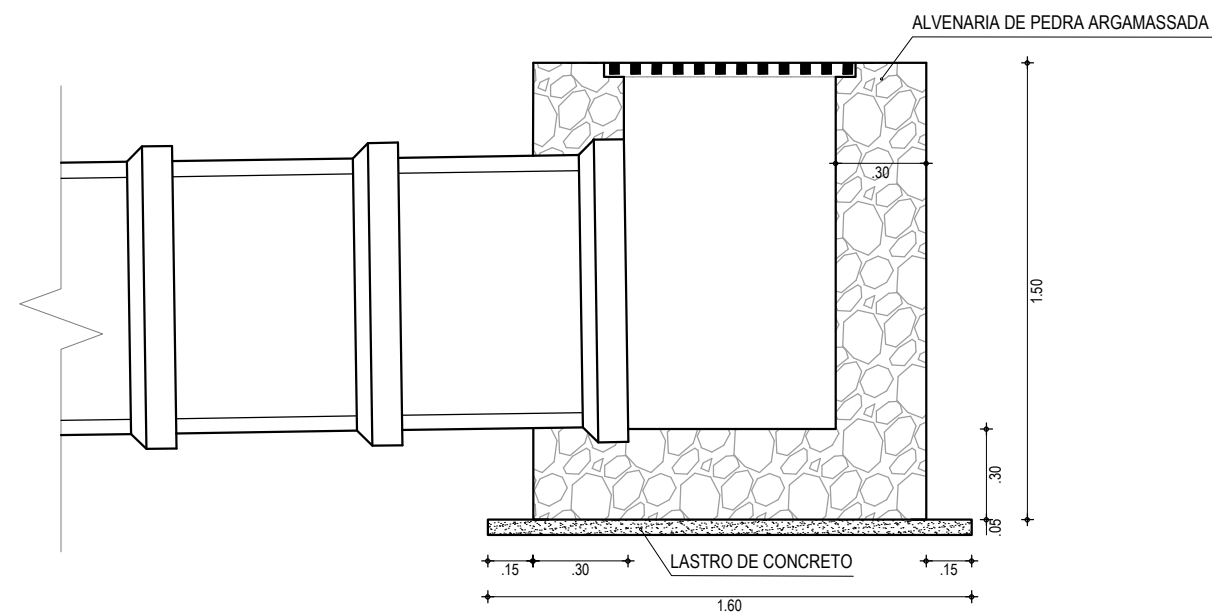

CORTE BB - CX CAPTAÇÃO
ESCALA: 1/25

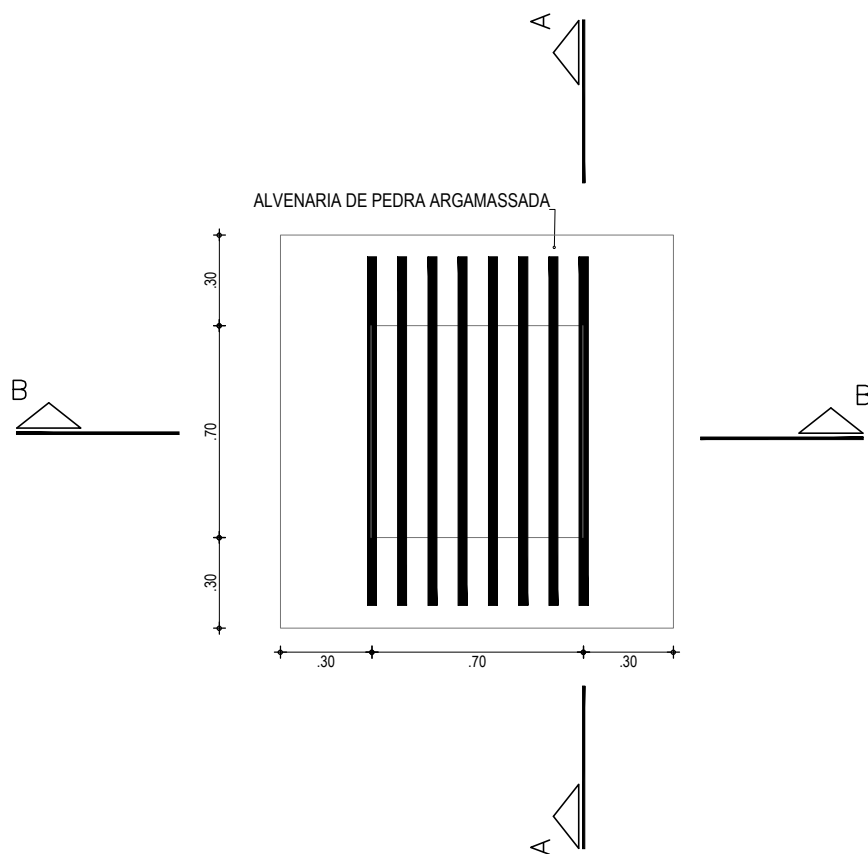

VISTA SUPERIOR CX CAPTAÇÃO
ESCALA: 1/25

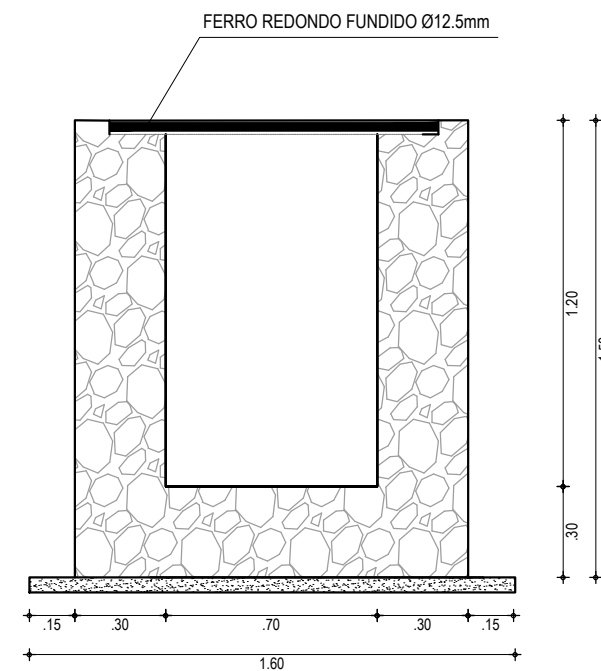

CORTE AA - CX CAPTAÇÃO
ESCALA: 1/25

APROVAÇÃO	PROPRIETÁRIO: PREFEITURA MUNICIPAL DE ARACATI/CE	OBRA: PAVIMENTAÇÃO EM PARALELEPÍPEDO DE DIVERSAS RUAS DE QUIXABA
PROJETISTA: <i>Leonardo Silveira Lima</i> LEONARDO SILVEIRA LIMA ENGENHEIRO CIVIL - RNP: 0601581067	EMPRESA CONTRATADA: GEOPAC AV. PADRE ANTÔNIO TOMÁS, N.º 2420, SALA 301 BAIRRO ALDEOTA FORTALEZA/CE FONE: 85 3241-3147 EMAIL: GEOPAC@GEOPAC.COM.BR	PROJETO: DETALHES DE DRENAGEM CONTEÚDO / IDENTIFICAÇÃO DOS DESENHOS: SEÇÃO DA MANILHA BSTC CORTE BB - CX CAPTAÇÃO VISTA SUPERIOR CX CAPTAÇÃO CORTE AA - CX CAPTAÇÃO
	LOCAL: QUIXABA - ARACATI/CE	PRANCHA: 02/04
	DATA: JAN/2022	ESCALA: INDICADA
		CONTROLE: ARCT C22.07