


SEÇÃO TIPO
ESCALA 1/300

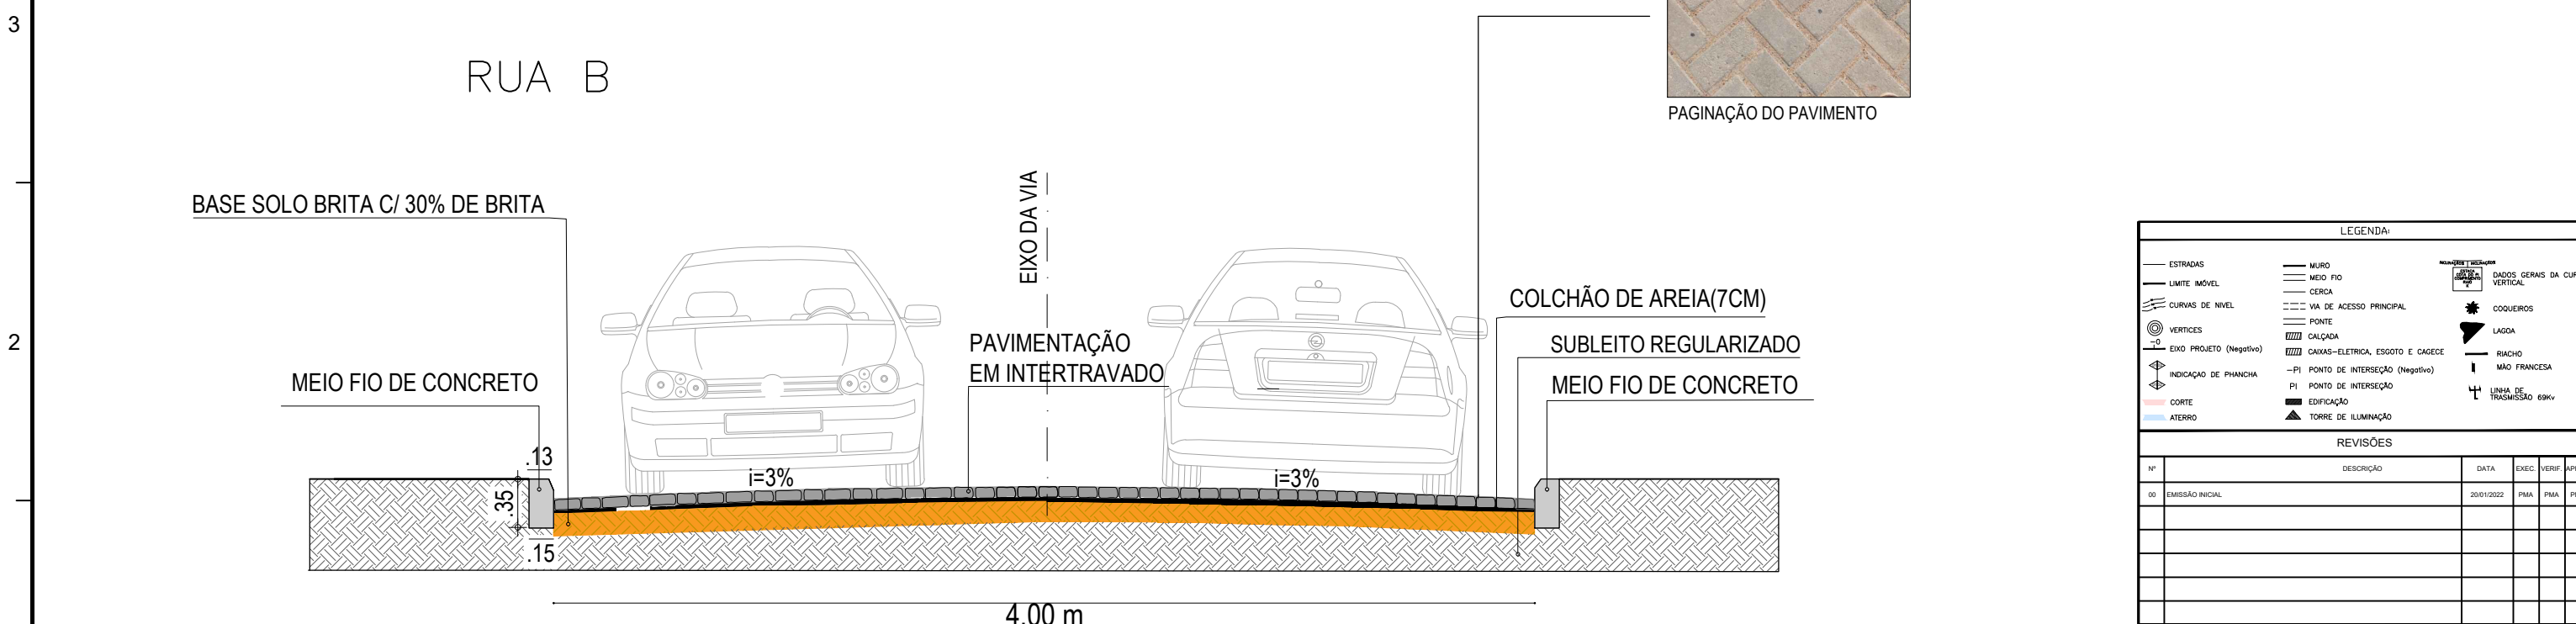

SEÇÃO TIPO
ESCALA 1/300

LEGENDA:

- ESTRADAS
- LIMITE IMÓVEL
- CURVAS DE NÍVEL
- VERTICES
- EXO PROJETO (Negativo)
- INDICAÇÃO DE PLANCHA
- CORTE
- ATERRO
- MURO
- MEIO FIO
- CERCA
- VIA DE ACESSO PRINCIPAL
- PONTE
- CAIXAS-ELETRICA, ESGOTO E CADECE
- PI PONTO DE INTERSEÇÃO (Negativo)
- PI PONTO DE INTERSEÇÃO
- EDIFICAÇÃO
- TORRE DE ILUMINAÇÃO
- DADOS GERAIS DA CURVA VERTICAL
- COQUEIROS
- LAGOA
- RIACHO
- MAO FRANCESA
- LINHA DE TRANSMISSÃO 69kv

REVISÕES

Nº	DESCRIÇÃO	DATA	EXEC.	VERIF.	APROV.
00	EMISSÃO INICIAL	20/01/2022	PMA	PMA	PMA

PREFEITURA DO ARACATI
PREFEITURA MUNICIPAL DE ARACATI

PROJETO DE PAVIMENTAÇÃO EM PISO INTÉRTRAVADO NA LOCALIDADE DE FONTAINHA

PROJETO EXECUTIVO: FONTAINHA

PROJ.: PREFEITURA ARACATI	CONTEUDO: SEÇÃO TIPO DE PAVIMENTAÇÃO	LOCAL: ARACATICE
VISTO: PREFEITURA ARACATI	DATA: 20/01/2022	REV.:
APROV.: PREFEITURA ARACATI	ESCALA: SEM	Nº DO DESENHO: 02/04