PLANTA DE SITUAÇÃO

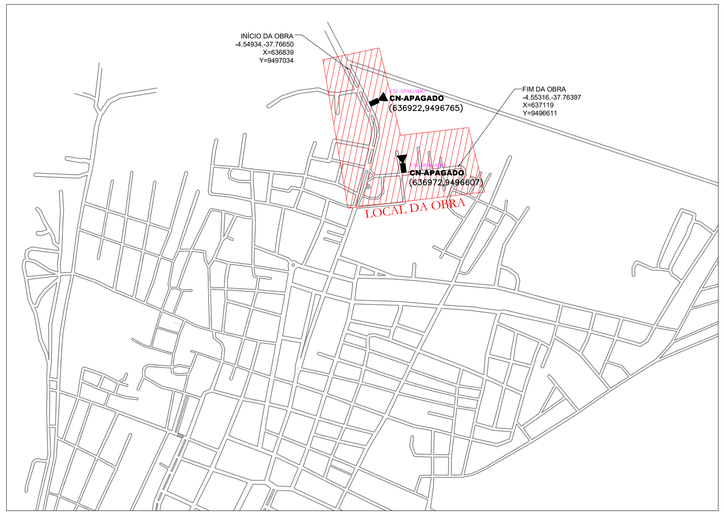

LEGENDA
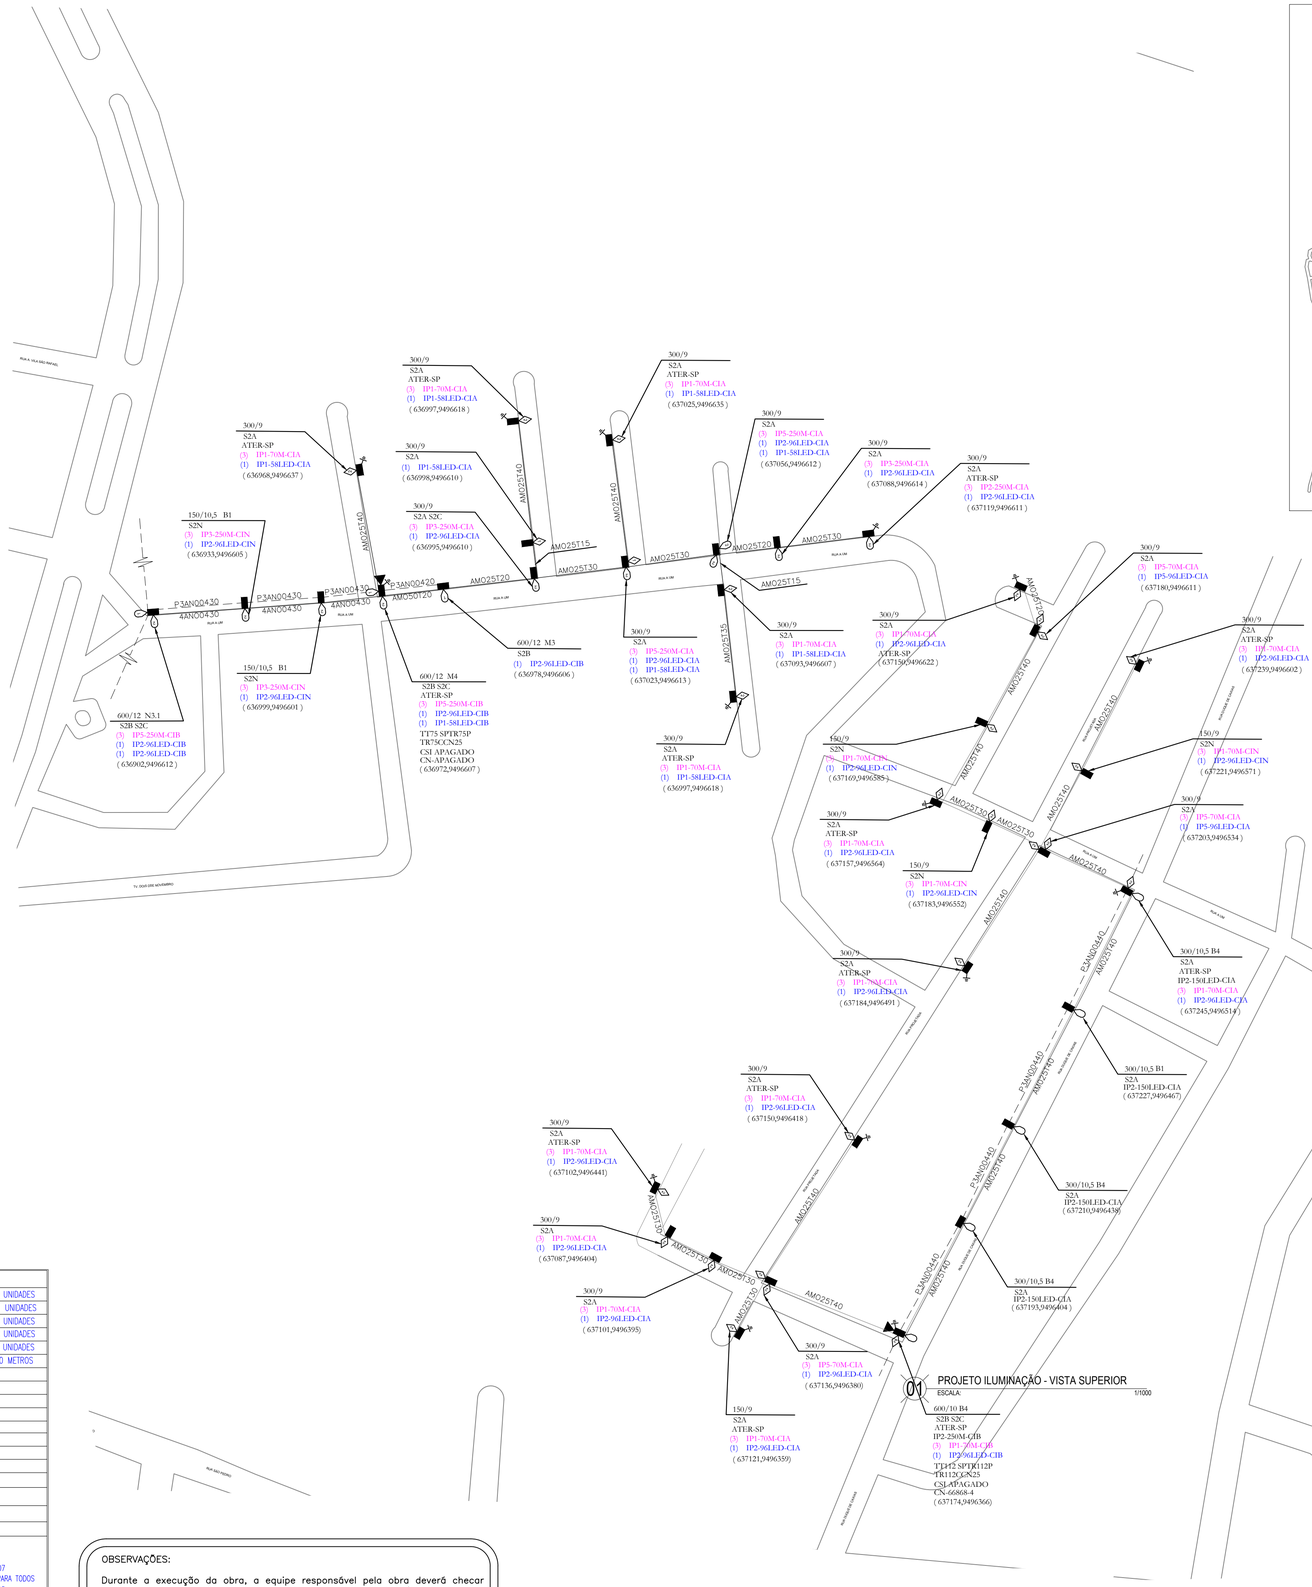
- Poste Circular Projetado
- Poste Circular Existente
- Poste Projetado
- Poste a Retirar
- Poste Substituido
- Poste Existente
- Trafo Enel Existente
- Trafo Particular
- Trafo Particular em Cubículo
- Trafo a Implantar
- Trafo a Substituir
- Trafo a Retirar
- Luminária de 80w Existente
- Luminária de 80w a Retirar
- Luminária 0w a 70w a Existente
- Luminária LED 0w a 70w a Implantar
- Luminária 0w a 70w Substituir
- Luminária de 100w a 400w Braço Curto
- Luminária LED de 100w a 400w Braço Curto a Implantar.
- Luminária 100w a 400w a Substituir
- Luminária de 400w Braço Logo a Implantar
- Medição Monofásica a Existente
- Cx. Subterrânea Existente
- Cx. Subterrânea a 40x40x40 Implantar
- Rede Enel com 3 Fases e 1 Neutro
- Rede de Baixa Tensão Aéria 380/220V
- Rede de Baixa Tensão Subterrânea 380/220V
- Rede de Média Tensão Aéria 13.8kV
- Rede de Média Tensão Subterrânea 13.8kV
- Rede de Média Tensão Compacta 13.8kV
- Rede de Distribuição de Alta Tensão 69kV
- Ferrovia
- Cerca
- RODOVIA FEDERAL (BR)
- RODOVIA ESTADUAL (CE)
- Haste de Aterramento a Implantar
- Haste de Aterramento Existente
- Haste de Aterramento no Desligamento
- Poda
- Selo Cadeado