
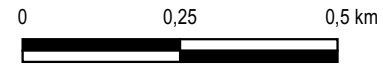


MAPA DE SITUAÇÃO DA INTERVENÇÃO

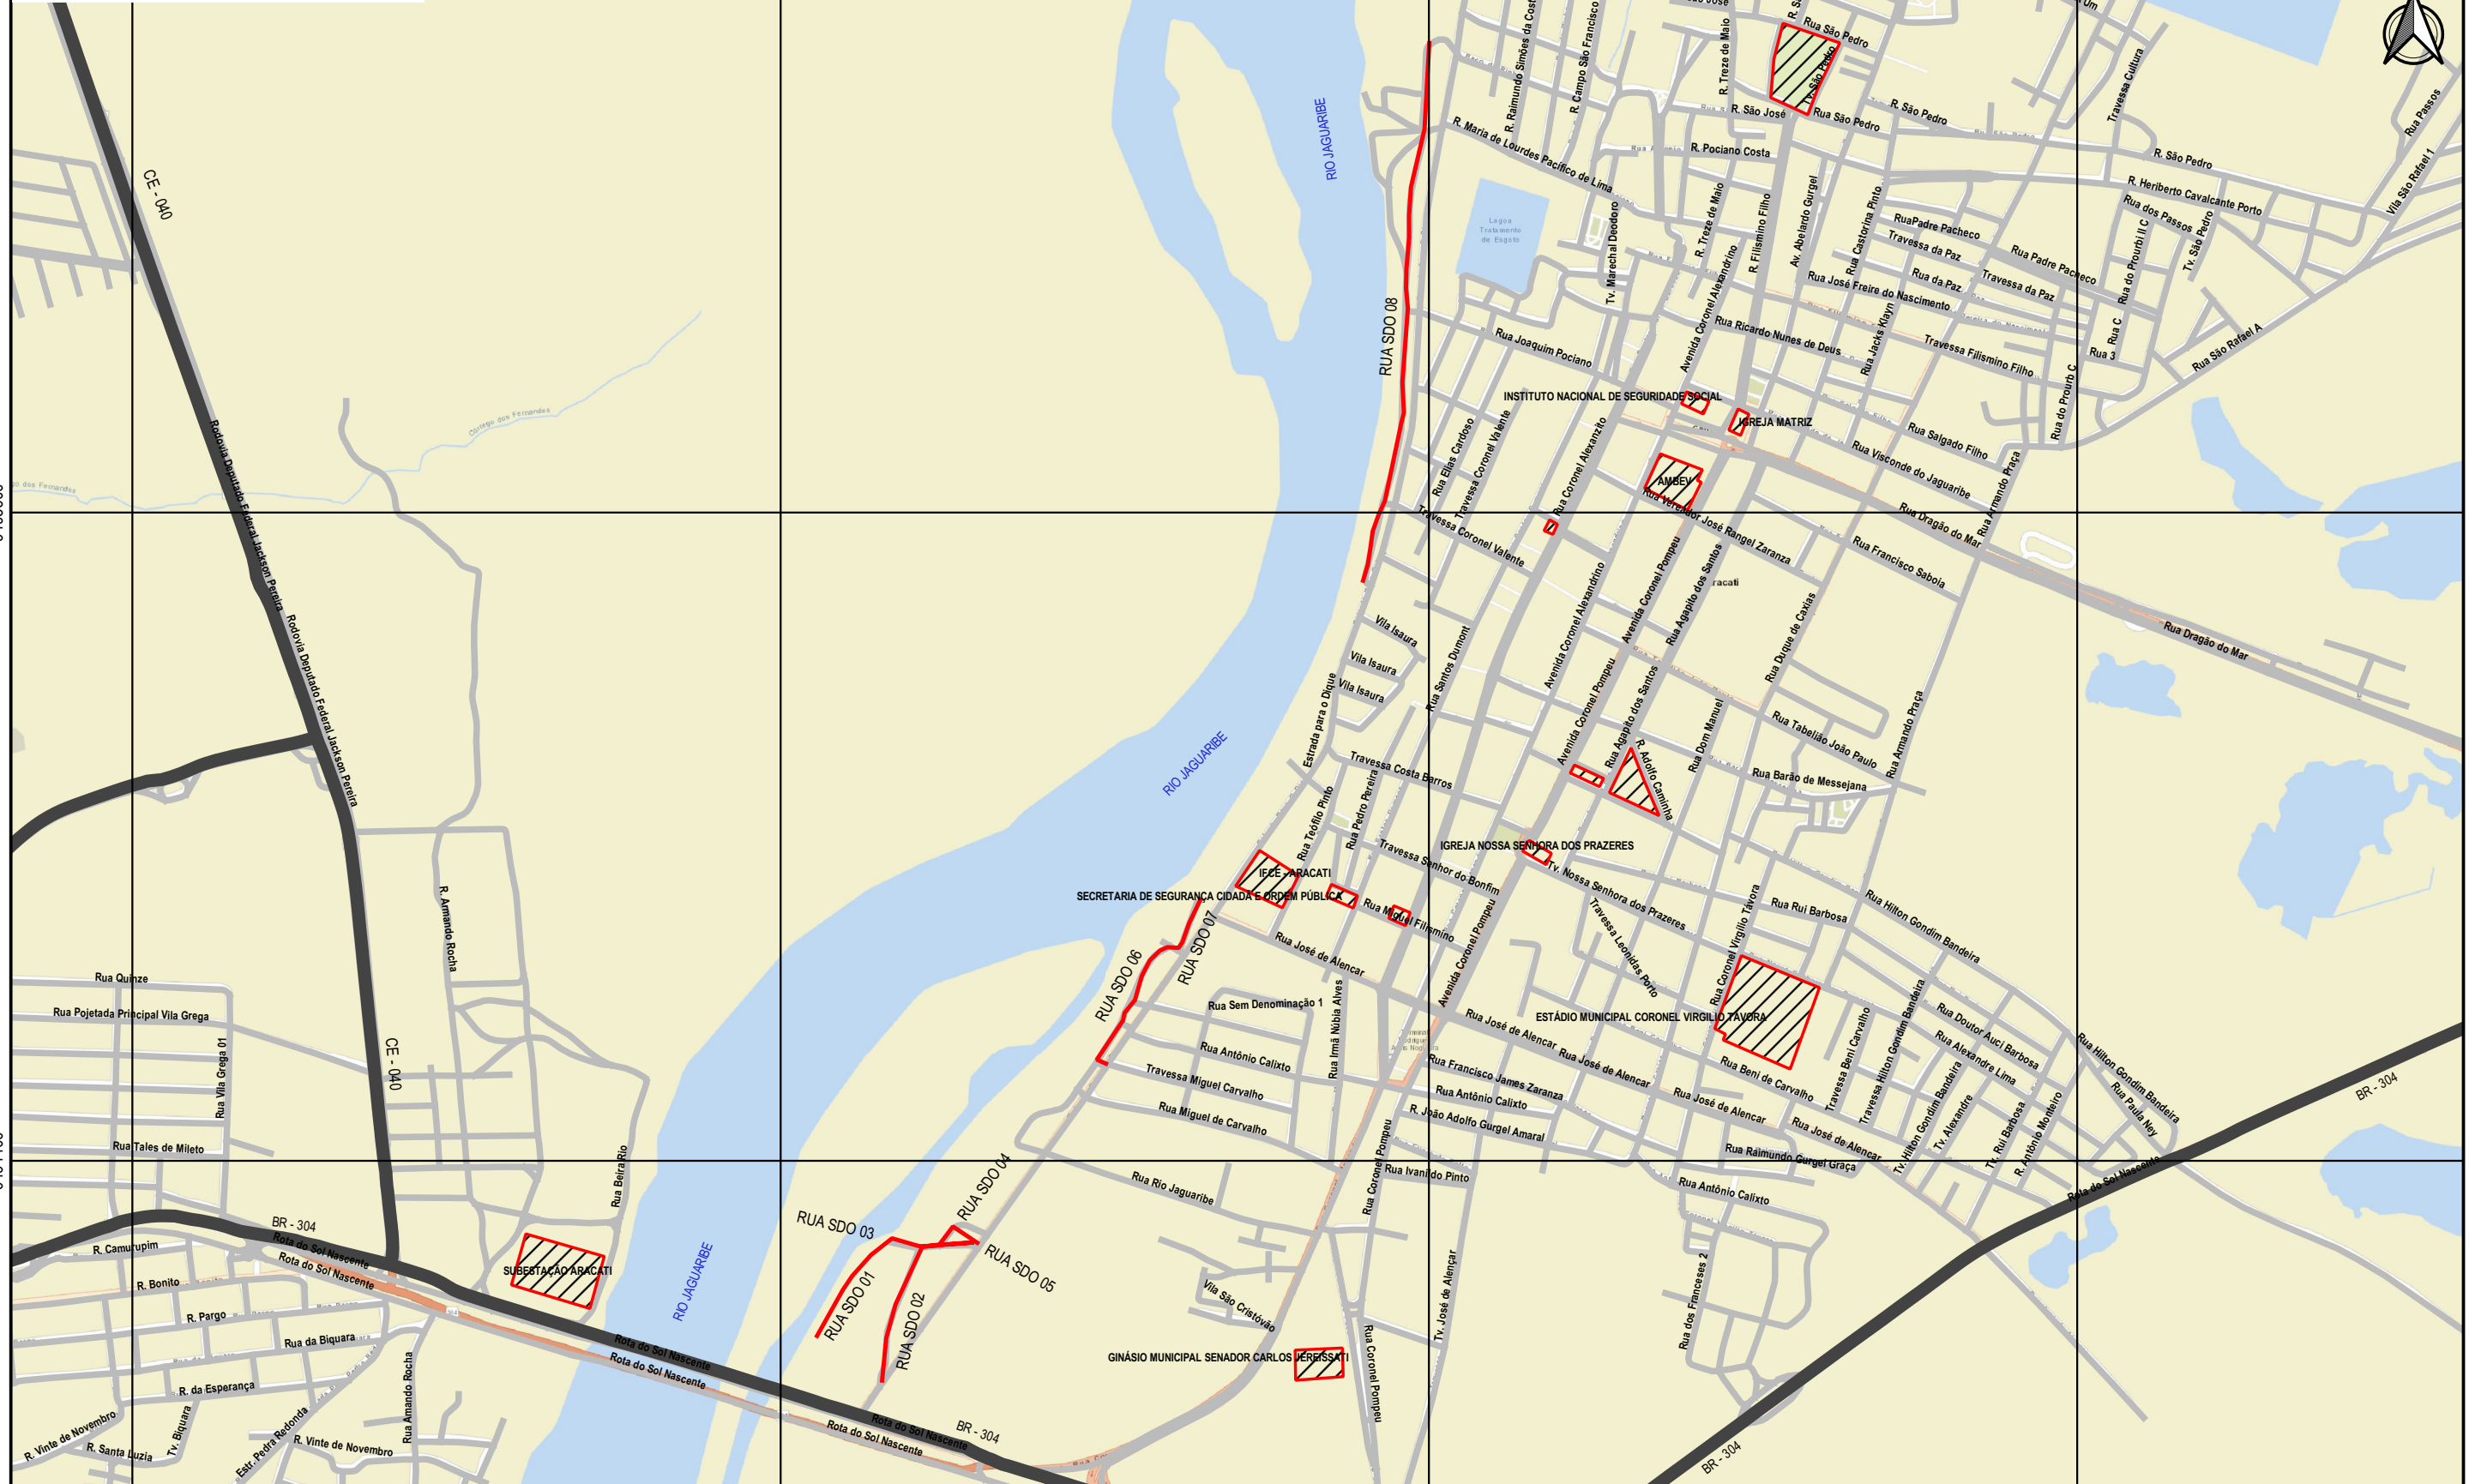

LEGENDA PONTOS DE REFERÊNCIA RUAS A PAVIMENTAR - BEIRA RIO RUAS RODOVIAS	APROVAÇÃO PROPRIETÁRIO PREFEITURA MUNICIPAL DE ARACATUBA PROJETA LEONARDO SILVEIRA LIMA ENGENHEIRO CIVIL - RNP 0601581067	PROJETO PAVIMENTAÇÃO EM PARALELEPÍPEDO EM DIVERSAS RUAS PLANTA DE SITUAÇÃO CONTEÚDO/IDENTIFICAÇÃO DOS DESENHOS MAPA DE SITUAÇÃO	FRANCHA 02/16 LOCAL BEIRA RIO - ARACATUBA DATA FEV/2022 ESCALA 1:12000 CONTROLE ARCT C22.06
	BR - 304 RUA SDO 01 RUA SDO 02 RUA SDO 03 RUA SDO 04 RUA SDO 05 RUA SDO 06 RUA SDO 07 RUA SDO 08	SUBESTAÇÃO ARACATI SECRETARIA DE SEGURANÇA CIDADÃ E ORDEM PÚBLICA IGREJA PARACATI IGREJA NOSSA SENHORA DOS PRAZERES ESTÁDIO MUNICIPAL CORONEL VIRGÍLIO TAVORA GINÁSIO MUNICIPAL SENADOR CARLOS VERGESSATI INSTITUTO NACIONAL DE SEGURANÇA SOCIAL IGREJA MATRIZ AMEV	RUA SDO 01 RUA SDO 02 RUA SDO 03 RUA SDO 04 RUA SDO 05 RUA SDO 06 RUA SDO 07 RUA SDO 08