
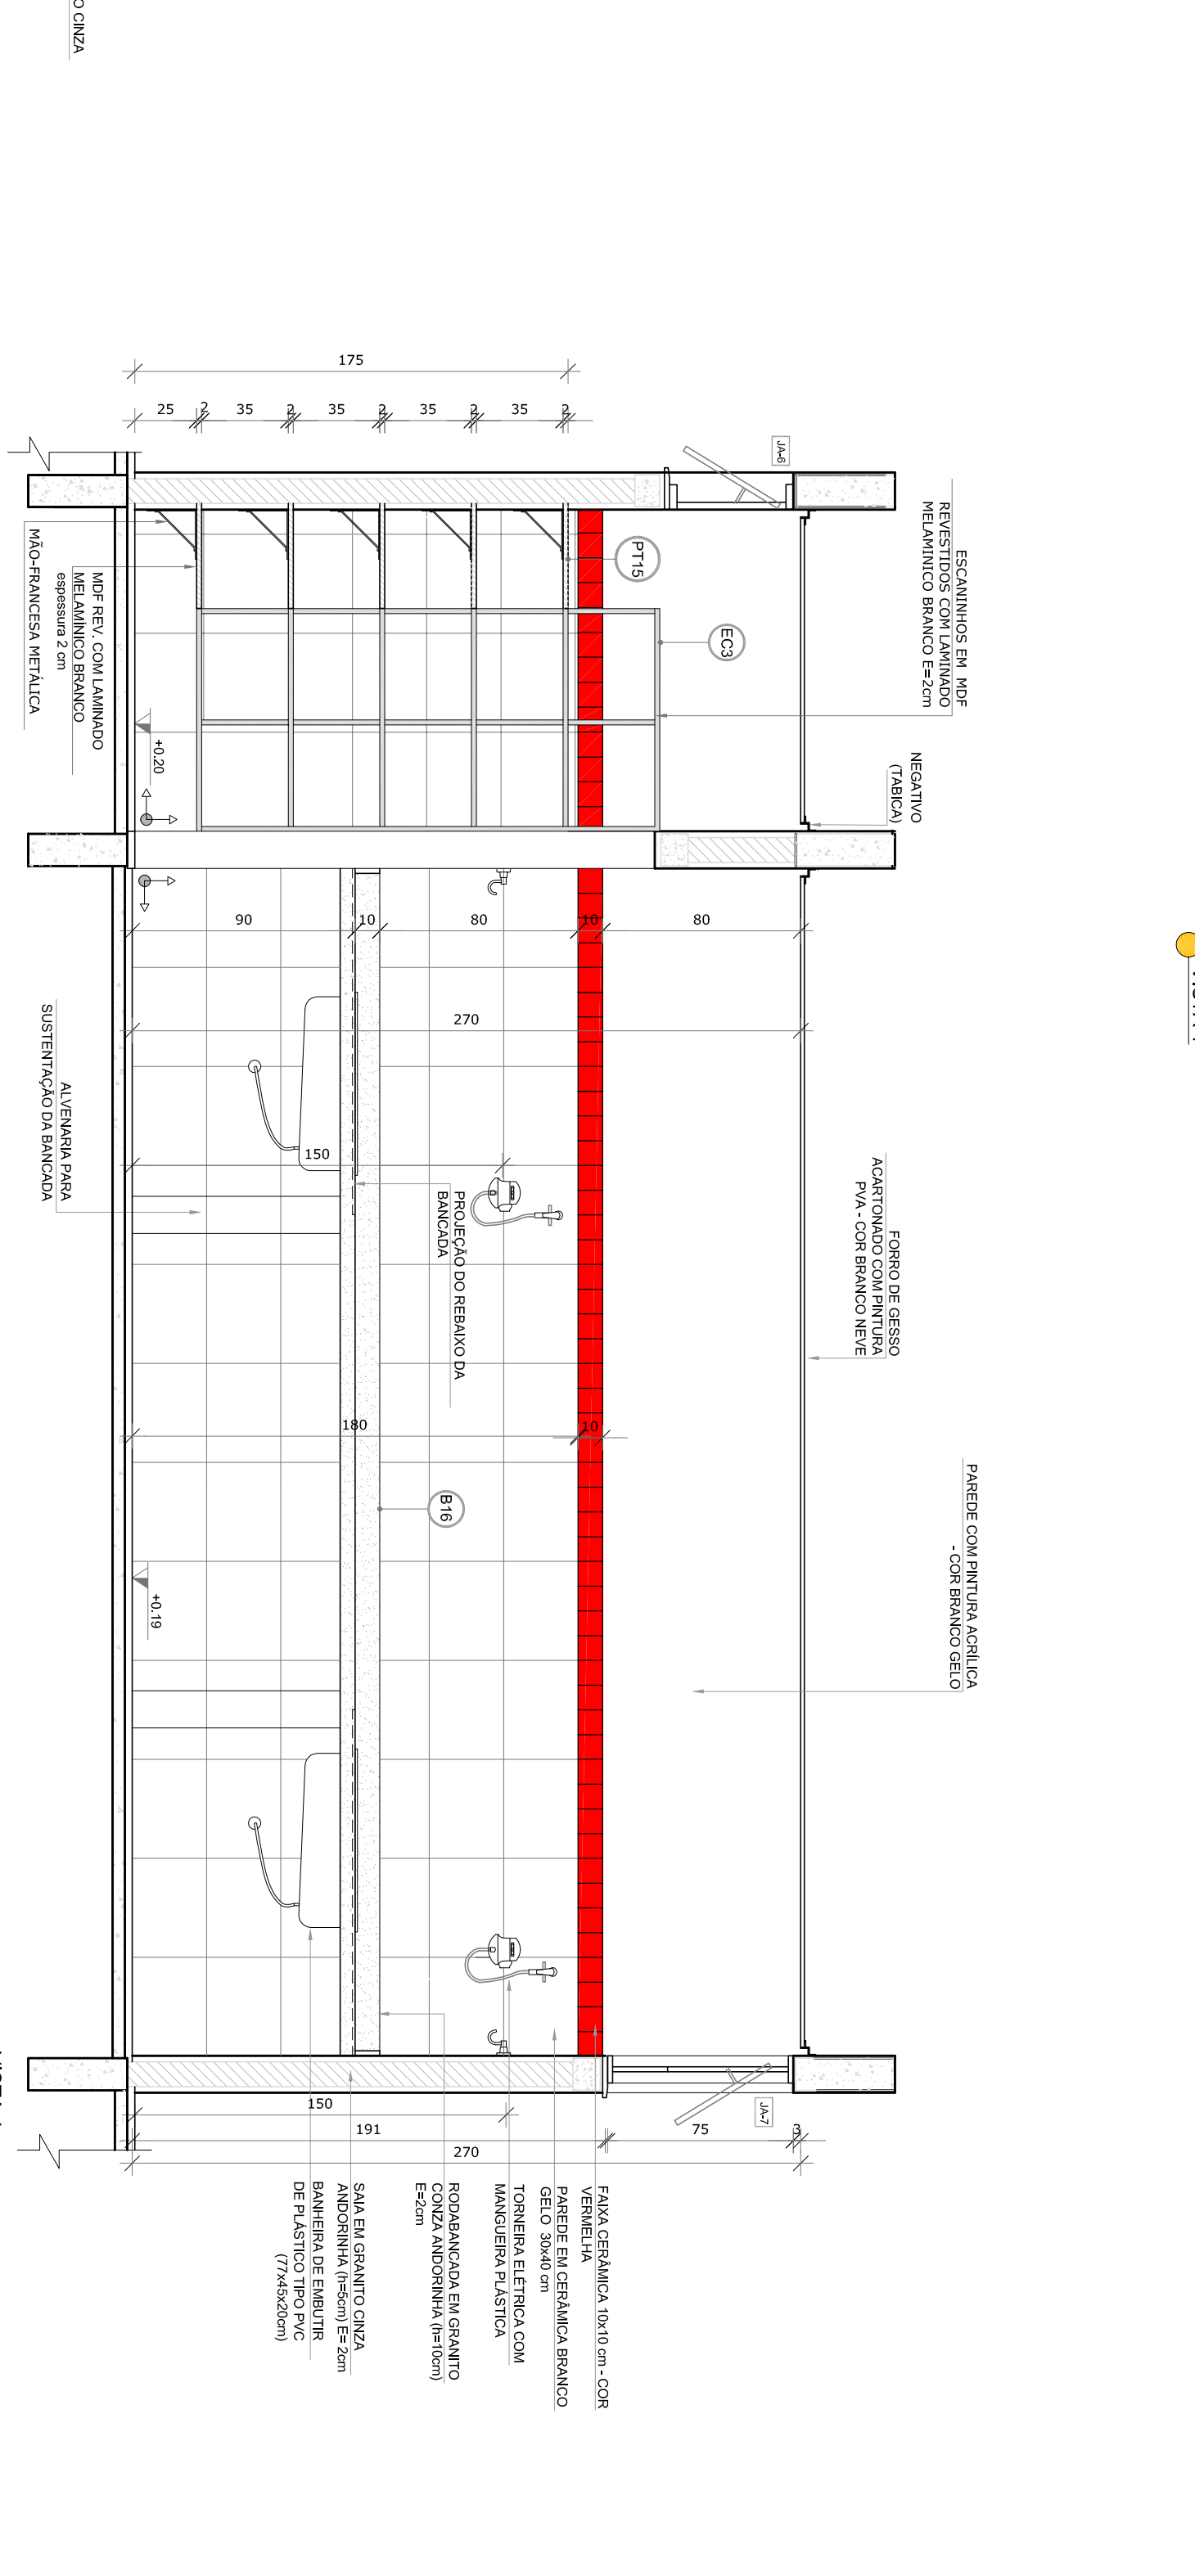
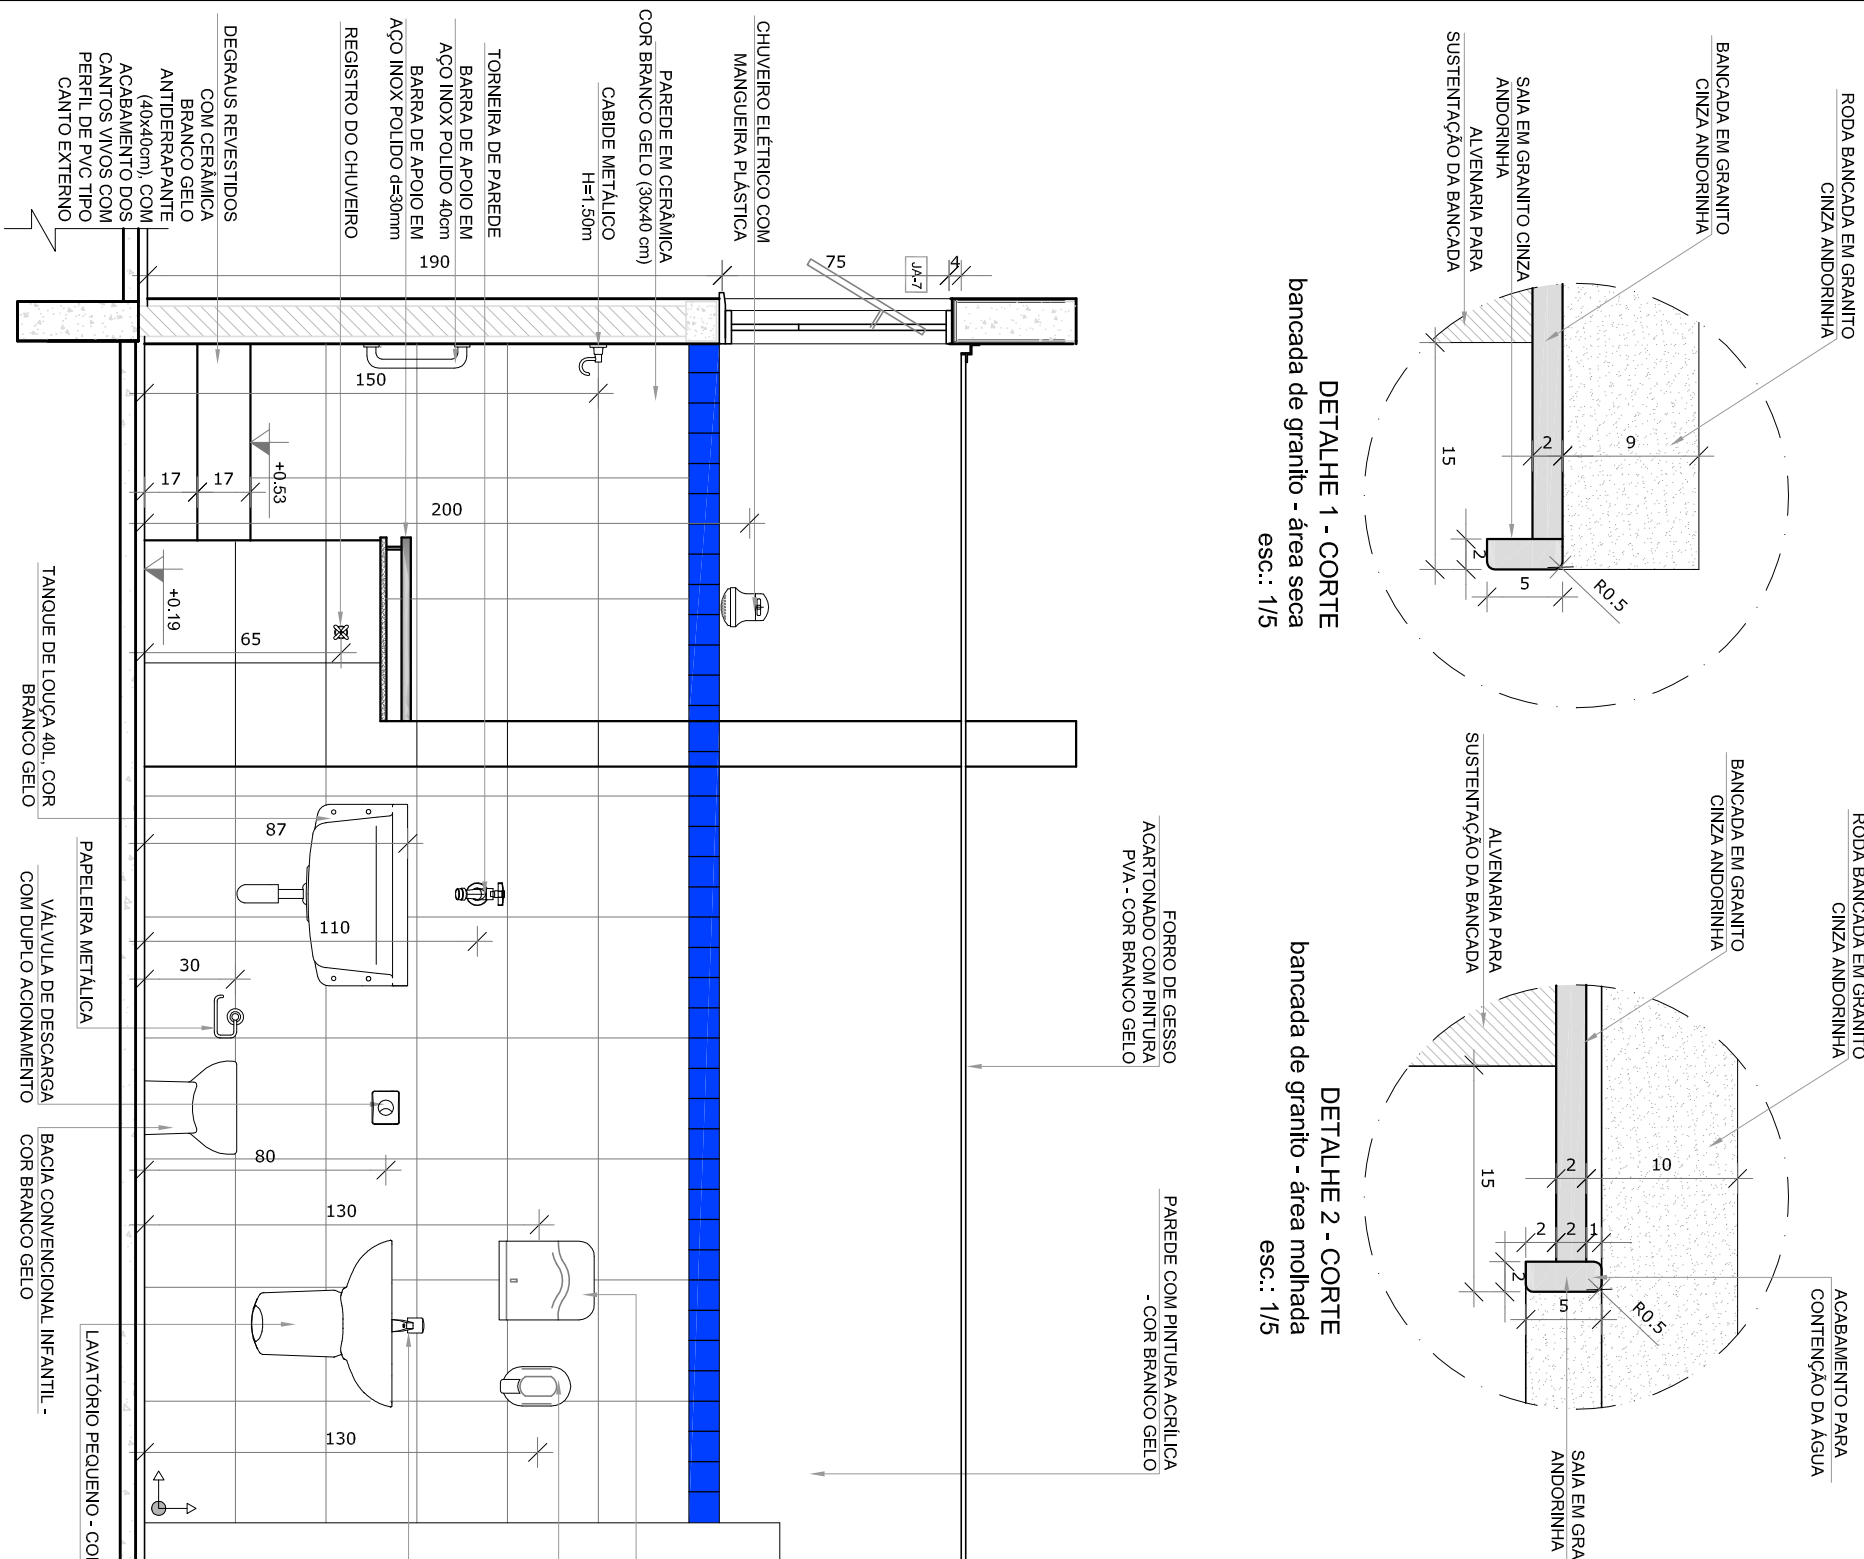


1 FRALDARIOS
ESCALA 1/25

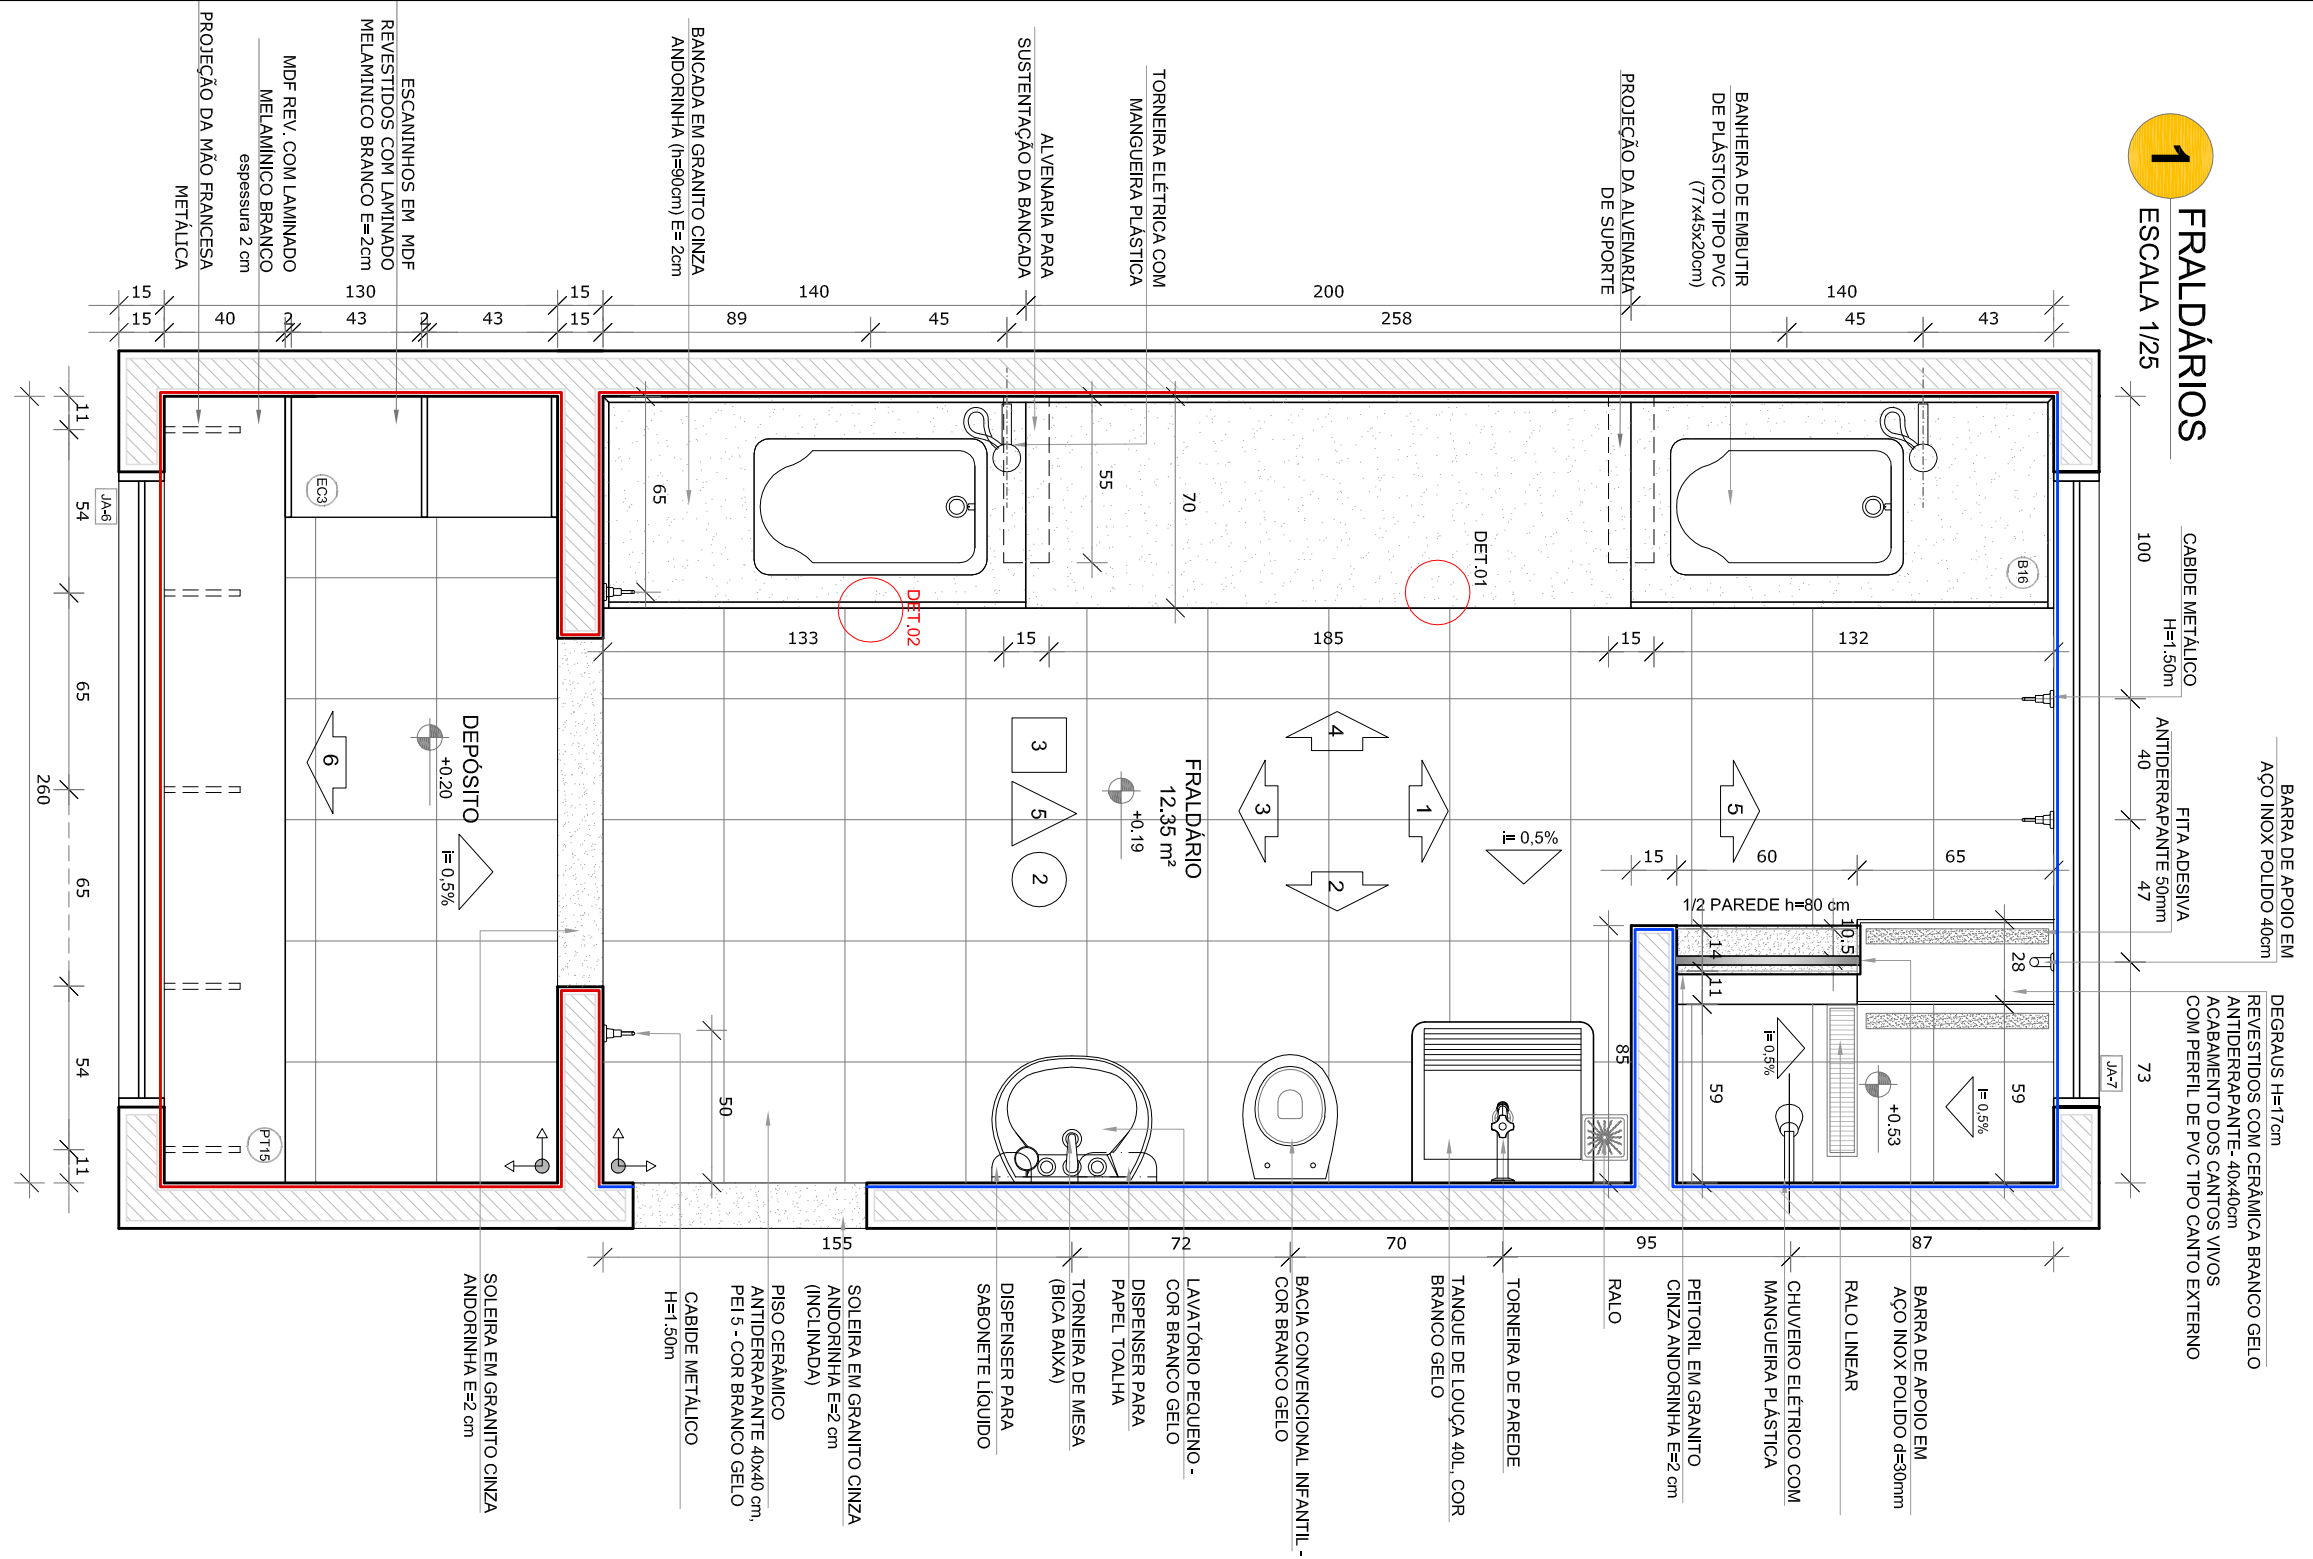

NOTAS


- MEMBROS E NÍVEIS EM METROS;
- VERIFICAR POSIÇÃO EXATA DOS PILARES NO PROJETO ESTRUTURAL;
- EM CASO DE CONFLITO DE INFORMAÇÕES ENTRE O PROJETO GRÁFICO E O MEMORIAL DESCRITIVO, PREVALECE A INFORMAÇÃO CONTIDA NOS DESENHOS;
- ALTERAÇÕES NESTE PROJETO SOMENTE COM AUTORIZAÇÃO EXPRESSA DO FINEE

REFERÊNCIAS:

- PLANALTA DE QUANTITATIVOS;
- MEMORIAL DESCRITIVO E ESPECIFICAÇÕES TÉCNICAS

LEGENDA:

	INDICAÇÃO NÍVEIS PLANTAL CORTE	INDICAÇÃO DE VISTAS
	INDICAÇÃO DE CORTES	ESPECIFICAÇÕES DE MATERIAS
	INDICAÇÃO DE PORTAS E JANELAS	INDICAÇÃO DE EIXOS
	INDICAÇÃO DE FACHOS	INDICAÇÃO DE ELEMENTOS (BANCOS, TUBULOS, ETC.)

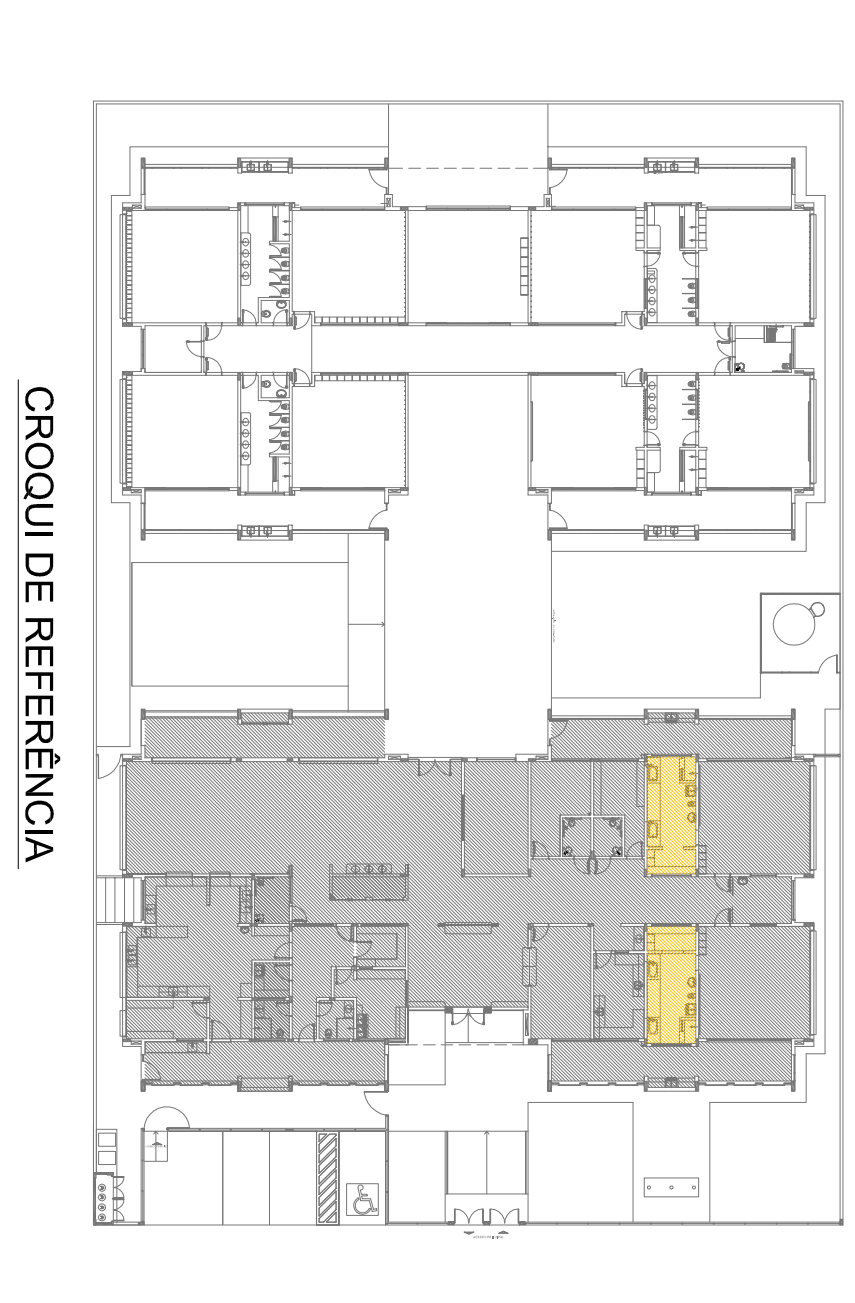

02
JANEIRO 2017
01
JULHO 2016

Nº
DATA
DESCRÇÃO
CONTROLE DE REVISÕES

Atualização à NBR 9050:2015
Equipamento frontal sanitário infantil 1 e 2 altura da moldura, mobiliário e equipamento, altura da ventoinha nos sanitários, cor das portas dos sanitários e altura da porta PAI;
Adequação do gradil e quadro de carga no corredor original, de dutos hidráulica e esgoto nos pré-escola.
Atuação paradas - shift para trabalho híbrido e detalhamento; alteração da altura do gradil.

FNDE
Fundação Nacional de Desenvolvimento da Educação

Ministério da Educação

PROJETO PADRÃO - FNDE

PROPRIETÁRIO: :
ENDEREÇO:
MUNICÍPIO - UF:
PROPRIETÁRIO
RESP. TÉCNICO
AUTOR DO PROJETO

CREA
CAU

DIFEO
RA
CREA

CONSERVAÇÃO
CGEST - Coordenação Geral de Infraestrutura Educacional

PROGRAMA PROINFÂNCIA - PROJETO TIPO 1
PROJETO DE ARQUITETURA
AMPLIAÇÃO DO BLOCO A
FRALDÁRIO

FORMULÁRIO A184(1/2017)

REVISÃO
R.00
R.01
R.02

ESCALA
INDICAÇÃO
DATA DE EMISSÃO
JANEIRO/2017

PRONÓIA
19/38