


LEGENDA DE JANELAS - JANELAS ALUMÍNIO

REF.	Dimensões (cm)	Quant.	Material	h do perfil (cm)	Tipos	AMBIENTES
JA-1	70 x 125	0,88	02	1,75	90 cm - quilonia	Recepção, Ladrão
JA-2	110 x 145	1,00	01	1,80	70 cm - quilonia	Cozinha
JA-3	140 x 115	2,00	02	1,75	70 cm - vidro fixo	Armazenado
JA-4	140 x 145	2,03	01	2,23	70 cm - quilonia	Cozinha
JA-5	200 x 108 - 128	2,36	01	2,36	82 e 102 cm - fio	Secretaria
JA-6	210 x 80	1,05	02	2,10	215 cm - manatir	Depósitos
JA-7	210 x 75	1,88	08	12,80	182 cm - manatir	Sanitários infantis, Fraldário, Copa e Recepção
JA-8	210 x 100	2,10	03	6,30	182 cm - manatir	Armazenado, Depósito e PCO infantil
JA-9	210 x 150	3,15	06	18,90	115 cm - manatir	Cozinha, Secret. Ladrão - Prf. manatir, Depósito, Cozinha
JA-10	140 x 150	1,05	01	6,30	190 cm - manatir	Lavandaria, Vest. ma. - DML, PCO inf. Depósito
JA-11	420 x 50	2,10	04	8,40	215 cm - manatir	Pre-escala 2 e 3, Cozinha B1, Cozinha B1A
JA-12	420 x 150	6,30	02	12,80	115 cm - manatir	Pre-escala 2 e 3, Cozinha B1, Cozinha B1A
JA-13	560 x 100	8,40	06	33,60	185 cm - manatir	Coches 1, Cozinha B2, Cozinha B2 e Pre-escala 1 e 4
JA-14	560 x 150	8,40	02	16,80	115 cm - manatir	Recepção, Cozinha e Depósito
JA-15	180 x 80	1,38	04	5,44	150 cm - fio	Sanitários

As JANELAS DA COZINHA E LADRÃO SERÃO EM TIPO JA-1

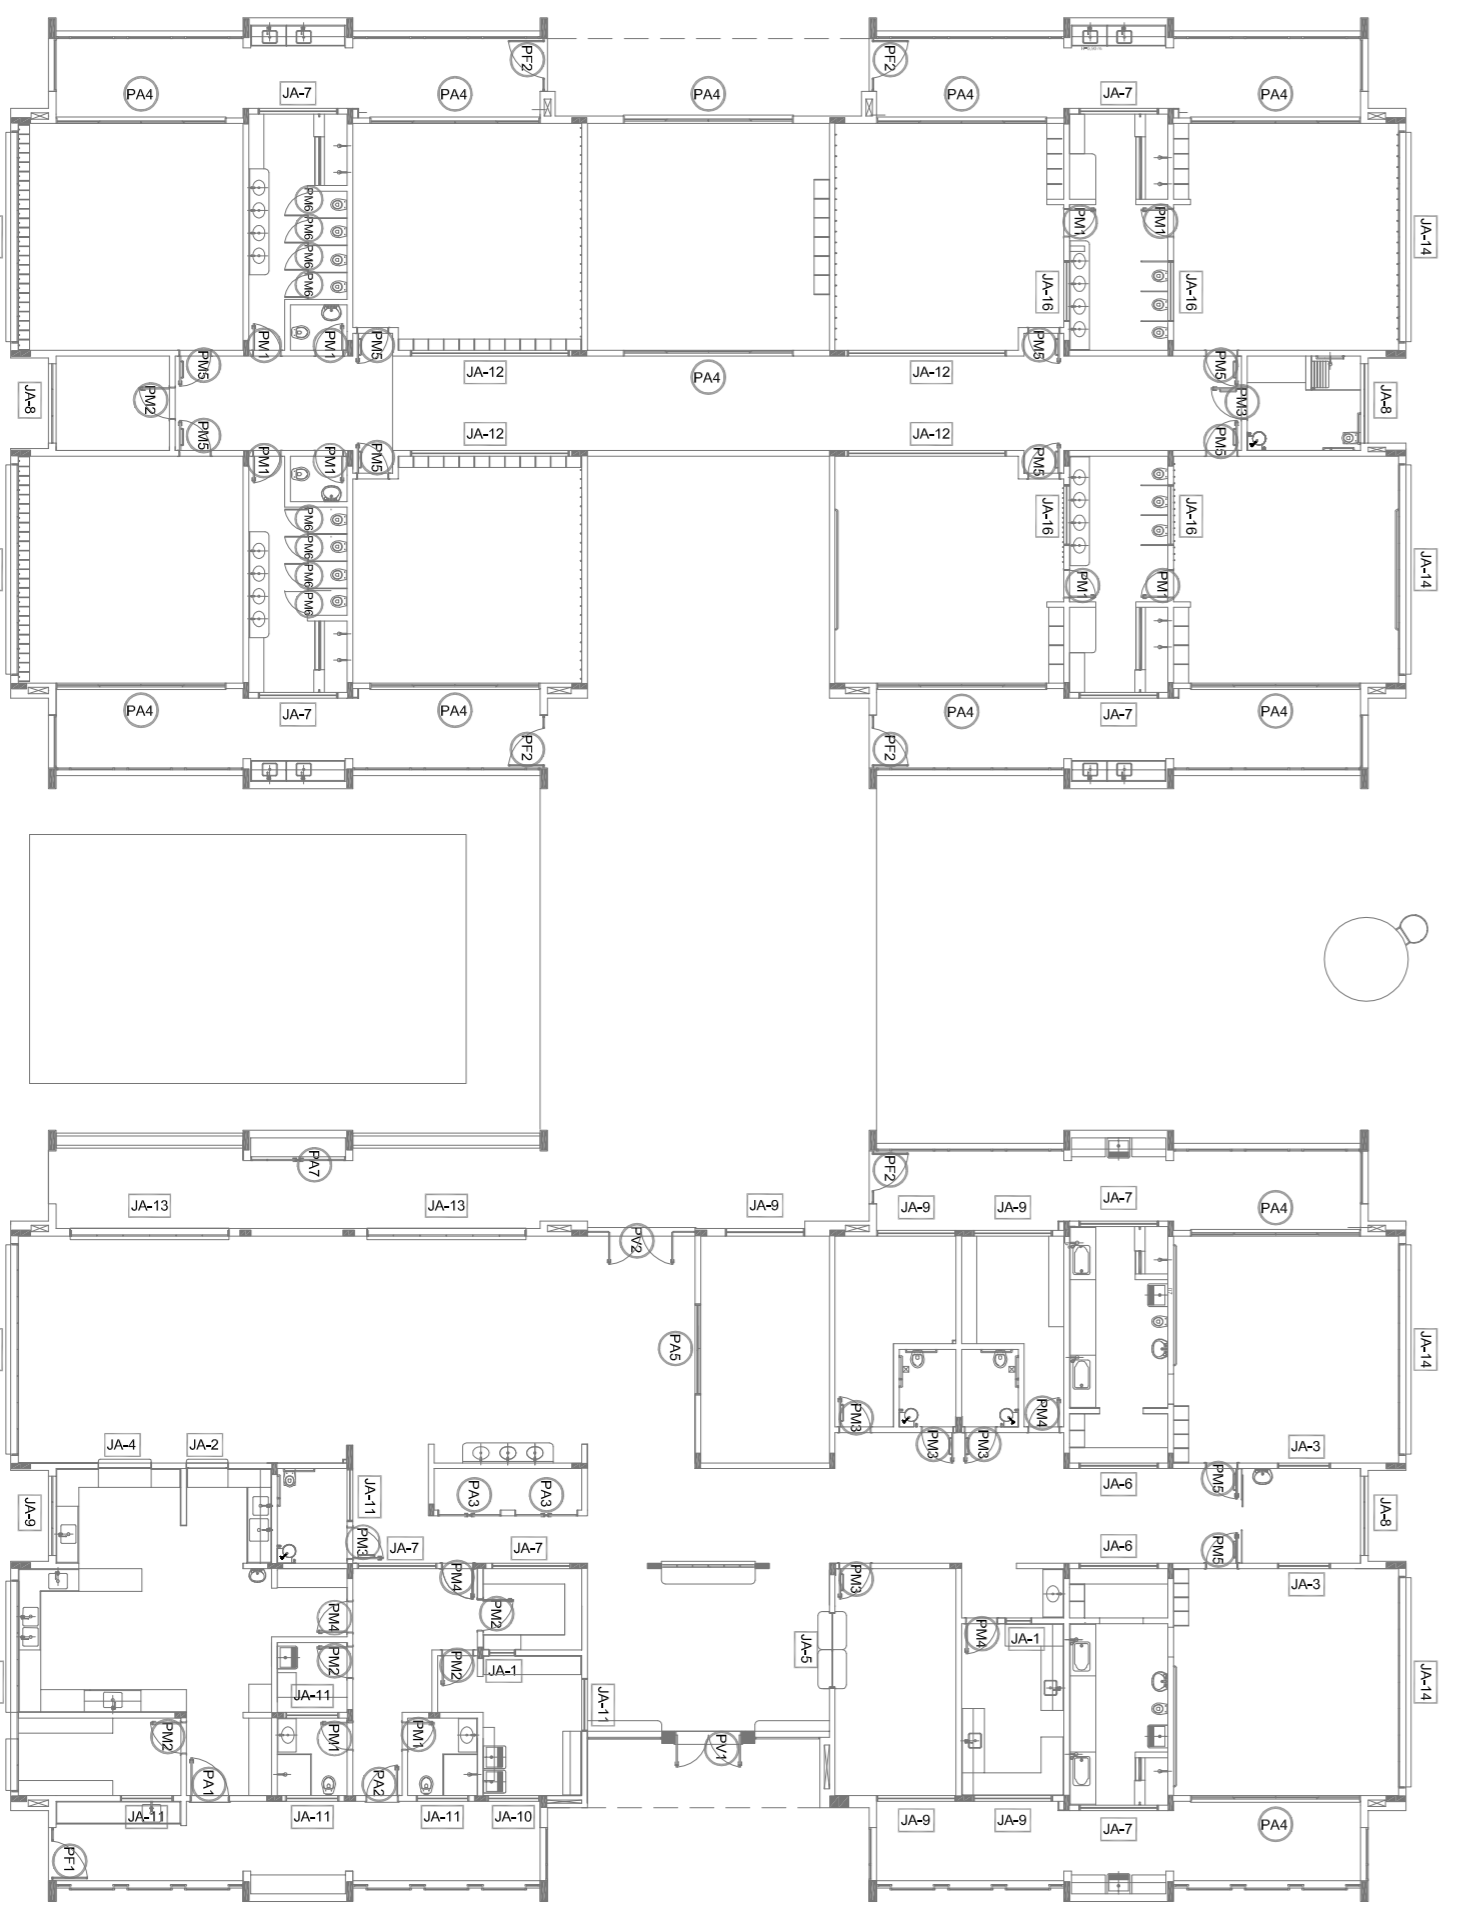

MAPA DE ESQUADRIAS
ESCALA 1/200

NOTAS

- JANELAS E VÍTRIS EM ALUMÍNIO
- VERIFICAR DETALHES CONSTRUTIVOS FINITIMOS NAS PLANILHAS DE DETALHAMENTO.
- EM CASO DE CONFLITO DE INFORMAÇÕES ENTRE O PROJETO GRÁFICO E O MEMORIAL DESCRITIVO, PREVALECE A INFORMAÇÃO CONTIDA NAS DESPESAS.
- AS REVISÕES ESTÃO EM VERDE E O ORIGINAL EM PRETO.

REFERÊNCIAS

- PLANTILHA DE QUANTITATIVOS
- MEMORIAL DESCRITIVO E ESPECIFICAÇÕES TÉCNICAS

LEGENDA:

	INDICAÇÃO JANELAS PLANTA E CORTE		INDICAÇÃO DE VISTAS
	INDICAÇÃO DE CORTES		ESPECIFICAÇÕES DE MATERIAS
	INDICAÇÃO DE FACHADAS		INDICAÇÃO DE EIVOS
	INDICAÇÃO DE PORTAS E JANELAS		INDICAÇÃO DE ELEMENTOS (BANCADA, FRAZELERIA, ETC.)

02	JANEIRO 2017	Atualização à NBR 9080/2015	Arquiteto responsável
01	JULHO 2016	Adequação do projeto de arquitetura para o sistema de ventilação natural, mobilidade e equipamentos, altura da ventilação nos sanitários, cor das portas dos sanitários e altura da porta PAI.	Arquiteto responsável
		Adequação do projeto de arquitetura para o sistema de ventilação natural, mobilidade e equipamentos, altura da ventilação nos sanitários, cor das portas dos sanitários e altura da porta PAI.	Arquiteto responsável
CONTROLADOR DE REVISÕES

FNDE Fundação Nacional de Desenvolvimento da Educação

Ministério da Educação

PROJETO PADRÃO - FNDE

PROPRIETÁRIO:	
ENDEREÇO:	
MUNICÍPIO - UF:	
PROPRIETÁRIO:	
RESP. TÉCNICO:	CREA
AUTOR DO PROJETO:	CAU
DIFEO:	CREA
RA:	

PROGRAMA PROINFÂNCIA - PROJETO TIPO 1

PROJETO DE ARQUITETURA

JANELAS

ARQ

ESCALA: 1/438