


ÁREA DE INTERVENÇÃO = 3.039,13 m²
 EXTENSÃO DO SISTEMA DE DRENAGEM = 171,01 m
 EXTENSÃO DO GRADIL + MURETA = 115,44 m

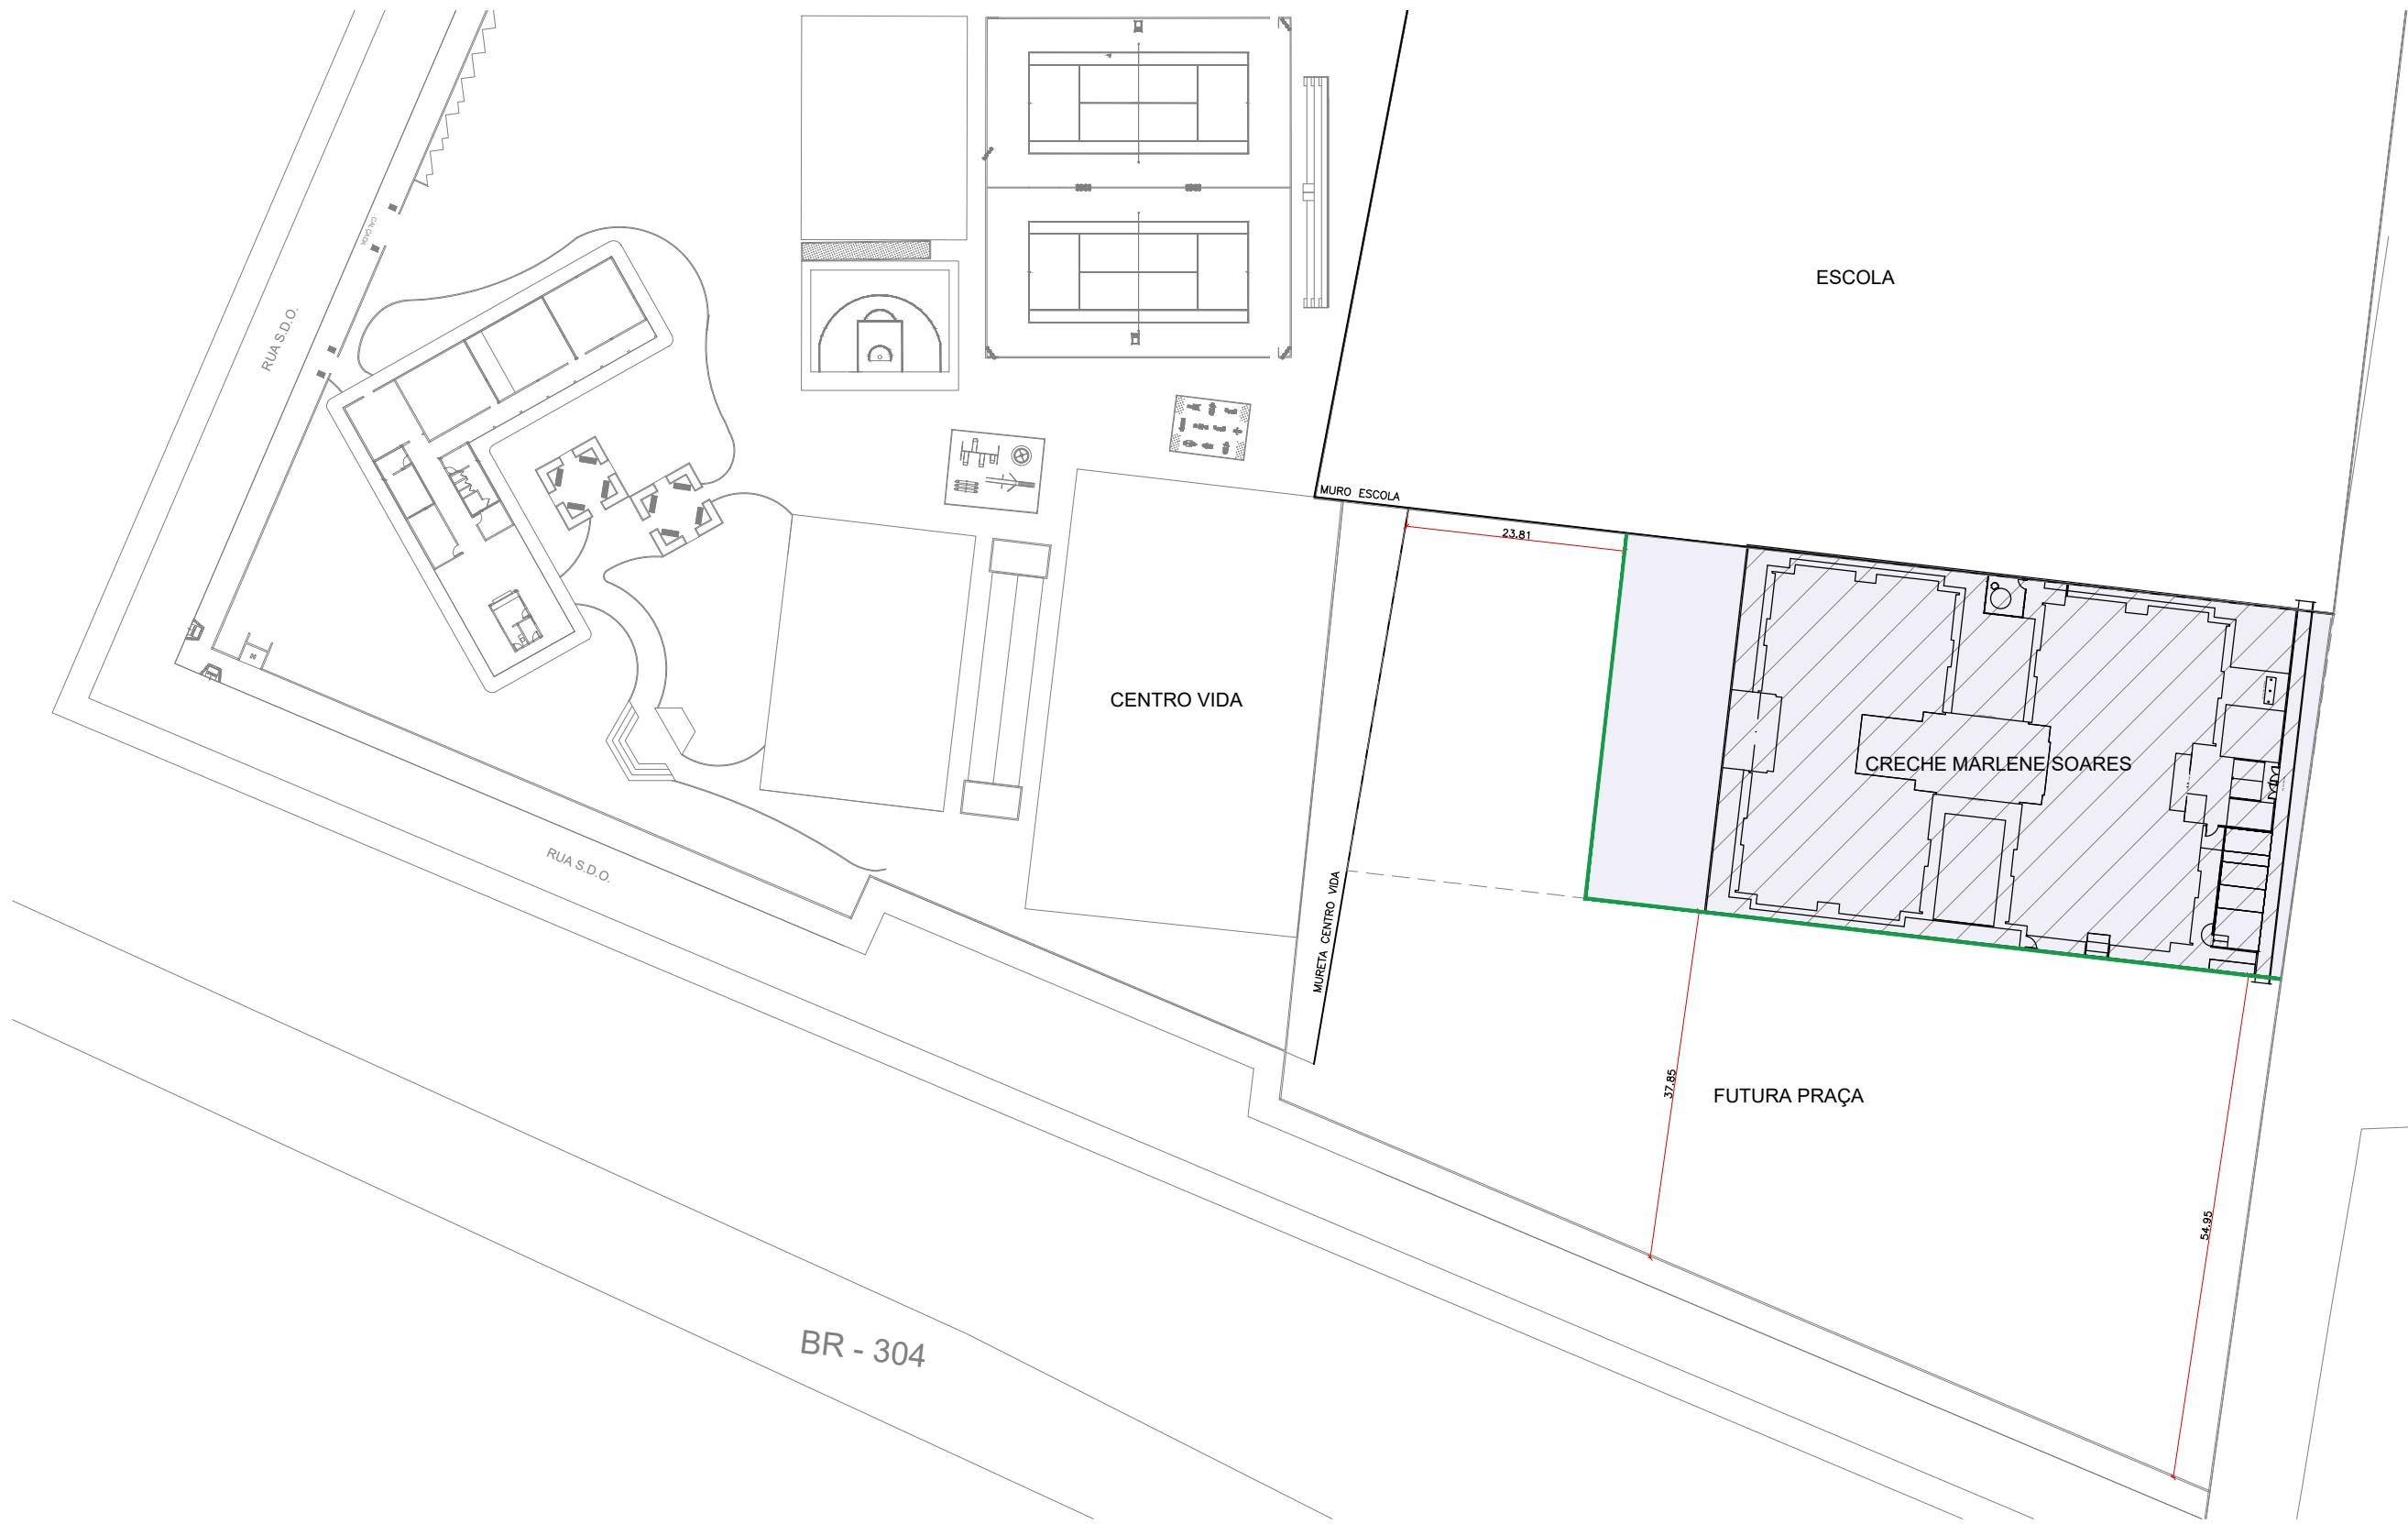

01 PLANTA DE SITUAÇÃO
 ESCALA 1/750

	PROJETO: GRADIL E DRENAGEM - CRECHE MARLENE SOARES	ASSUNTO: PLANTA DE SITUAÇÃO	PRANCHA: 1/4	
	ARQUITETO: PEDRO ELIAS C. M. DE OLIVEIRA CAU A226025-5	SECRETARIA: SEINFRA		
	SECRETARIA: SEINFRA	LOCAL: NOSSA SENHORA DE LOURDES, ARACATI/CE	DATA: FEV / 2022	ESCALA: INDICADA
	LOCAL: NOSSA SENHORA DE LOURDES, ARACATI/CE			