
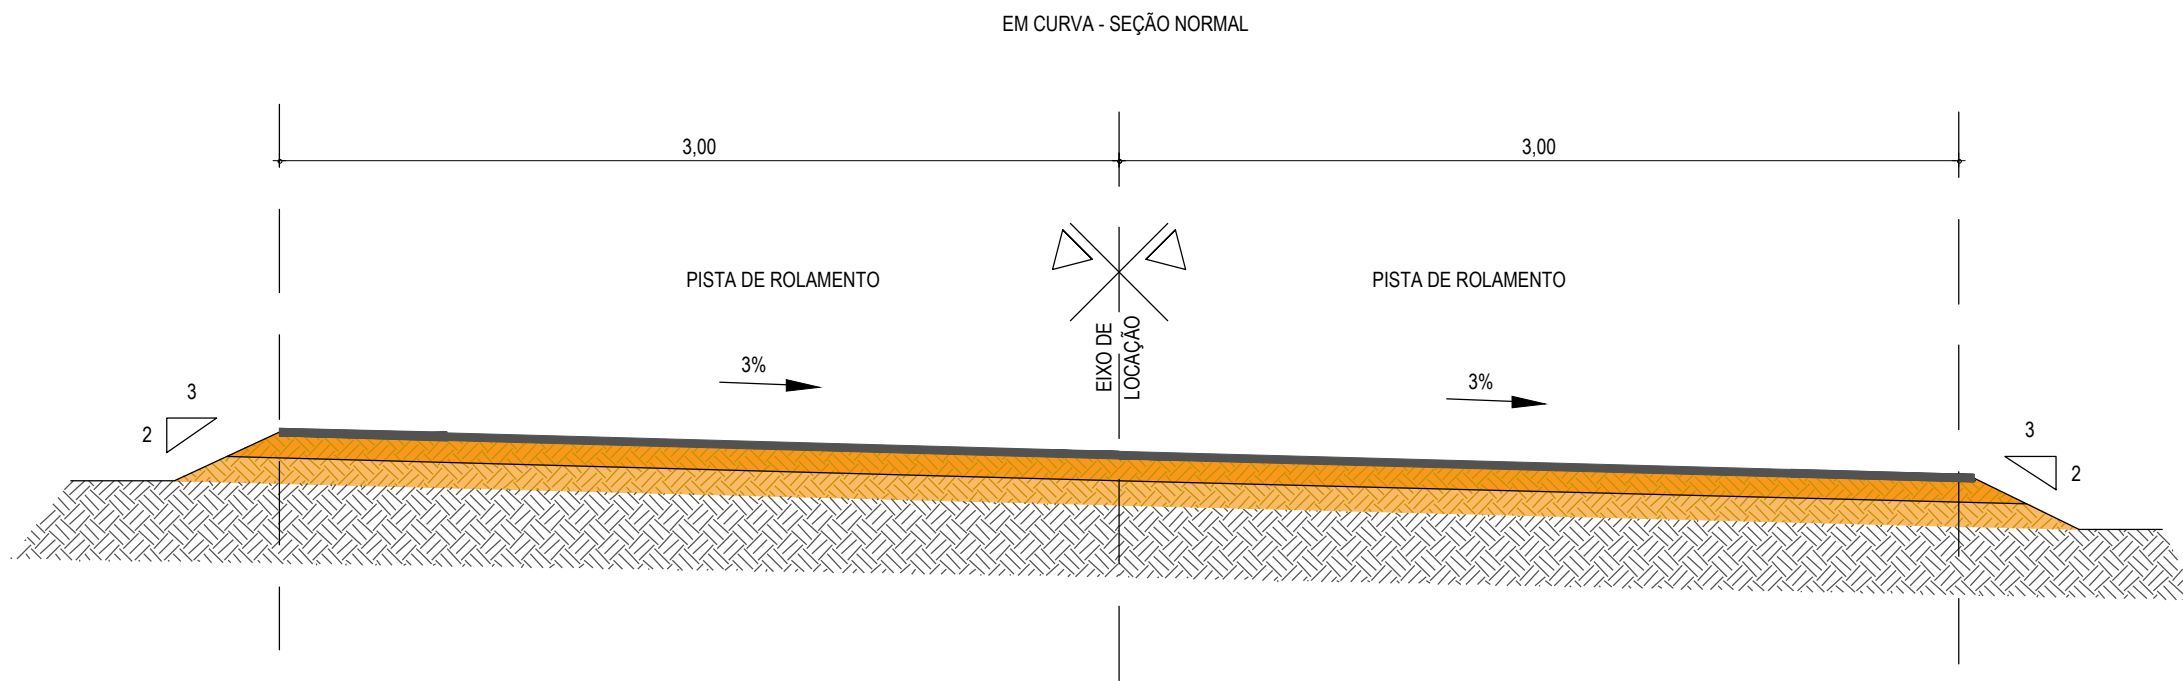


# PAVIMENTAÇÃO EM TSD

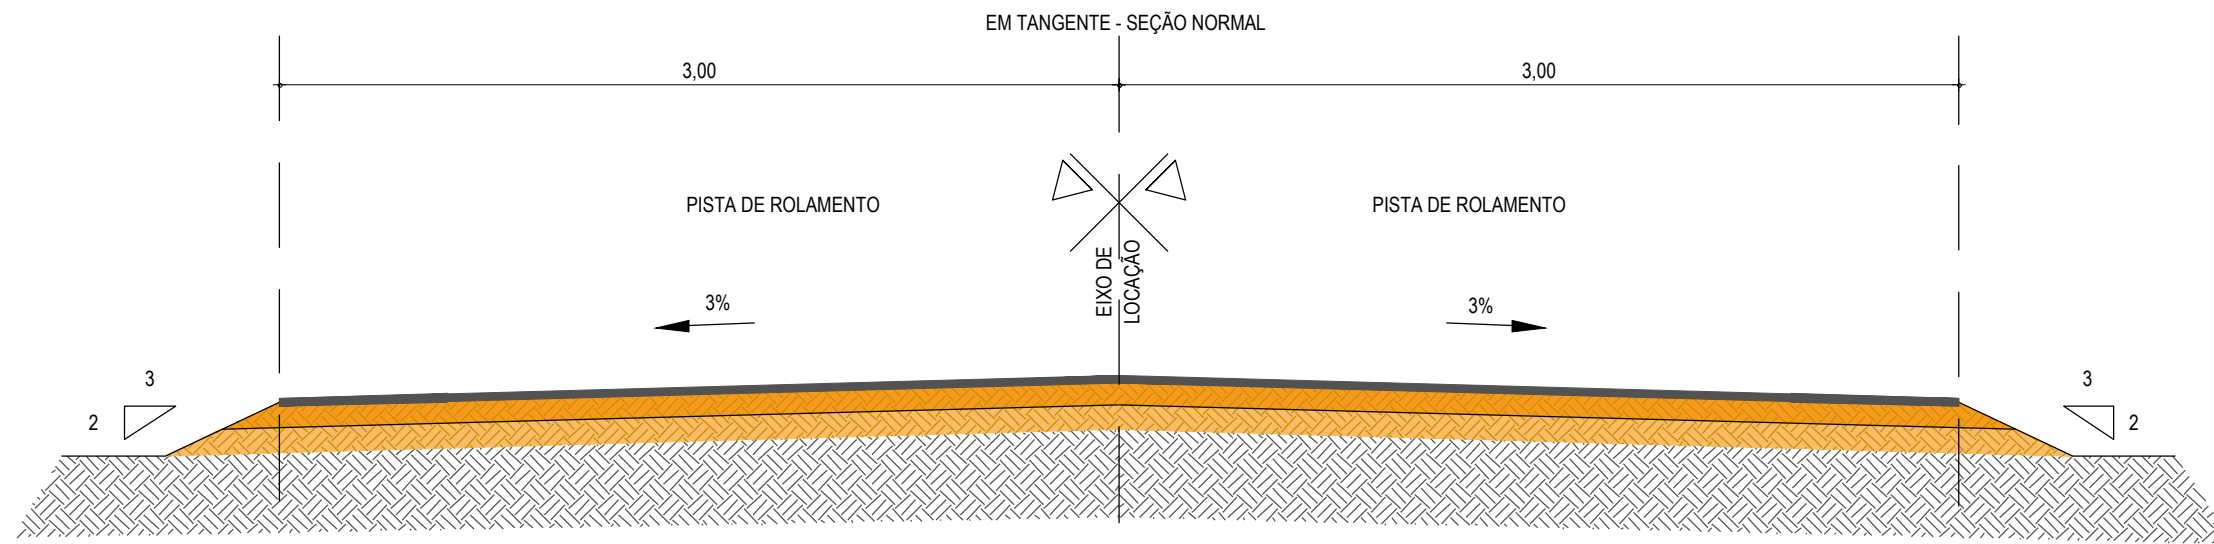

SEÇÃO TIPO DE PAVIMENTAÇÃO  
SEM ESCALA

**COMPOSIÇÃO DO PAVIMENTO:**

REVESTIMENTO DA PISTA EM TRATAMENTO SUPERFICIAL DUPLO (TSD) COM 2,5cm E IMPRIMAÇÃO DA CAMADA DE BASE;

BASE NOVA EM SOLO-BRITA COM 30% DE BRITA 3/4" CORRIDA COM ESPESSURA DE 15cm (ÁREA DA SEÇÃO = 0,95 m<sup>2</sup>);

SUB-BASE ESTABILIZADA GRANULOMETRICAMENTE SEM MISTURA COM 15 CM DE ESPESSURA (ÁREA DA SEÇÃO = 1,02 m<sup>2</sup>);

TERRENO NATURAL

APROVAÇÃO

PROJETISTA:

LEONARDO SILVEIRA LIMA  
ENGENHEIRO CIVIL - RNP: 0601581067

PROPRIETÁRIO:

**PREFEITURA MUNICIPAL DE ARACATI/CE**

EMPRESA CONTRATADA:

**GEOPAC**  
AV. PADRE ANTÔNIO TOMÁS, N.º 2420, SALA 301  
BAIRRO ALDEOTA | FORTALEZA/CE  
FONE: 85 3241-3147 | EMAIL: GEOPAC@GEOPAC.COM.BR

OBRA:

**PAVIMENTAÇÃO ASFÁLTICA E DRENAGEM**

PROJETO:

PROJETO DE PAVIMENTAÇÃO

CONTEÚDO / IDENTIFICAÇÃO DOS DESENHOS:  
SEÇÃO TIPO DE PAVIMENTAÇÃO EM TSD

PRANCHA:

01/03

LOCAL:

CÓRR. DA ESPERANÇA - ARACATI/CE

DATA:

FEV/2022


ESCALA:

INDICADA


CONTROLE:

ARCT C22.13

**PROJETO DE PAVIMENTAÇÃO**  
GRÁFICO DE DISTRIBUIÇÃO DE MATERIAIS

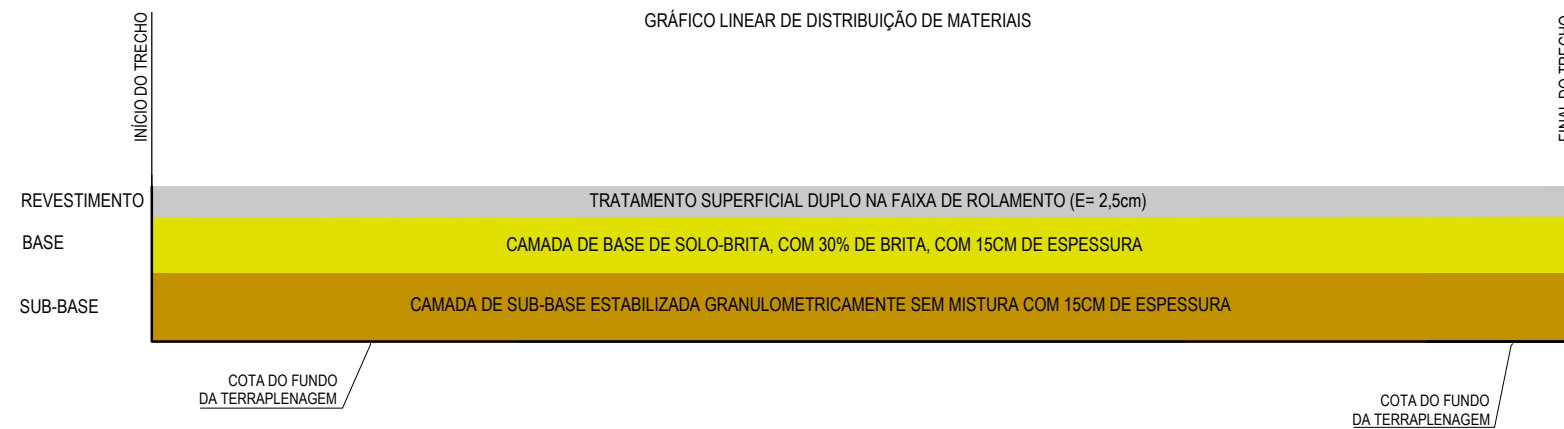

**GRÁFICO DE DISTRIBUIÇÃO DOS MATERIAIS SEM ESCALA**

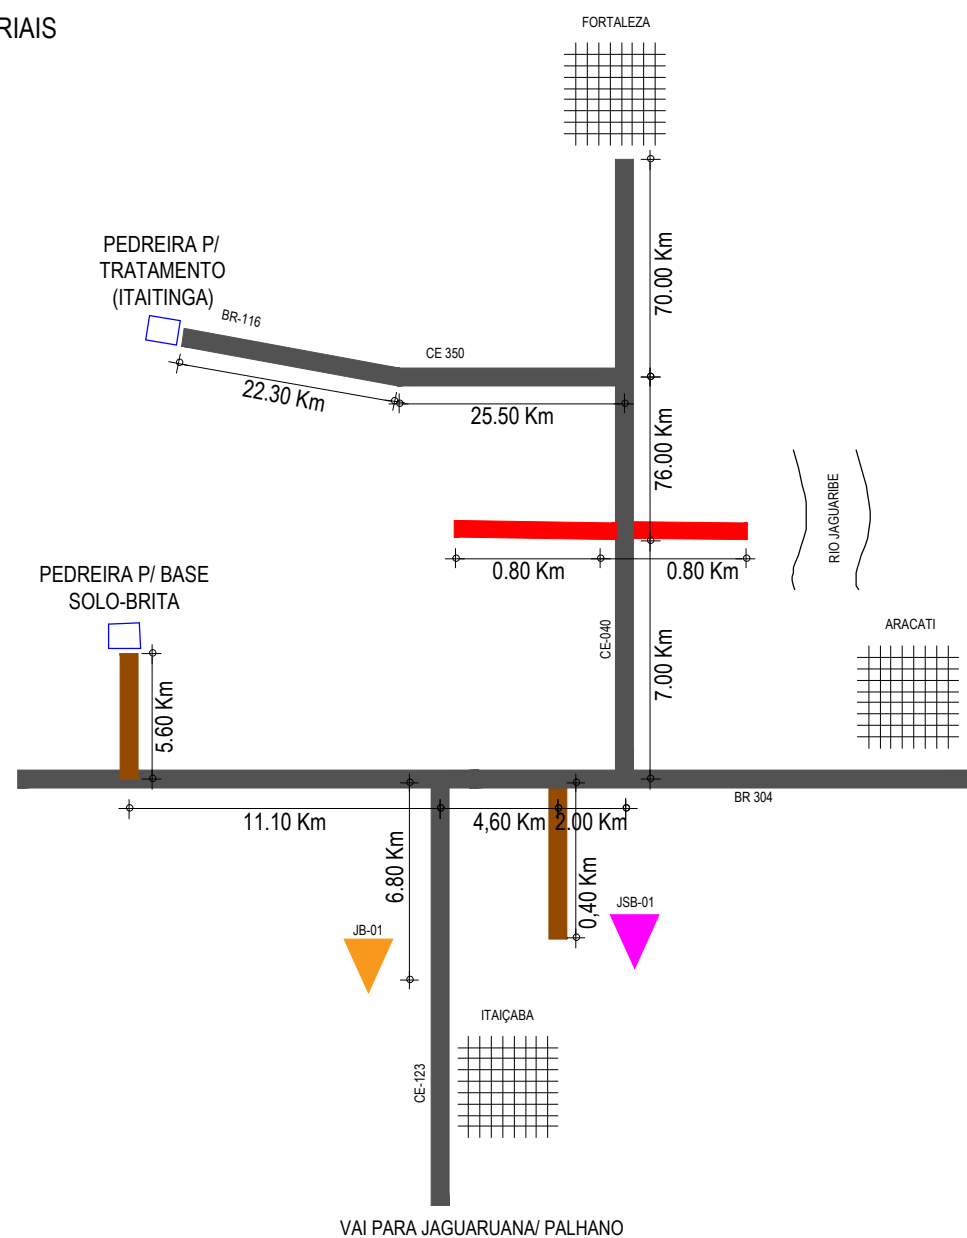

**NOTAS**

MATERIAL PARA REVESTIMENTO			
MATERIAL	PROCEDÊNCIA	DESTINO	DMT (Km)
RR-2C P/ TRATAMENTO	FORTALEZA	CANTEIRO	148,80
RR-2C P/ TRATAMENTO	CANTEIRO	OBRA	2,80
BRITA P/ TRATAMENTO	PEDREIRA (ITAITINGA)	CANTEIRO	126,60
BRITA P/ TRATAMENTO	CANTEIRO	OBRA	2,80
CM-30 P/ IMPRIMAÇÃO	FORTALEZA	CANTEIRO	148,80
CM-30 P/ IMPRIMAÇÃO	CANTEIRO	OBRA	2,80

MATERIAL PARA A BASE			
MATERIAL	PROCEDÊNCIA	DESTINO	DMT (Km)
SOLO	JB - 01	CANTEIRO	23,20
BRITA	PEDREIRA (ARACATI)	CANTEIRO	33,10
MISTURA	CANTEIRO	OBRA	2,80

MATERIAL PARA A SUB-BASE			
MATERIAL	PROCEDÊNCIA	DESTINO	DMT (Km)
SOLO	JSB - 01	OBRA	10,20

MATERIAL DE EMPRÉSTIMO			
MATERIAL	PROCEDÊNCIA	DESTINO	DMT (Km)
SOLO	JSB - 01	OBRA	10,20

\*A LOCALIZAÇÃO DO CANTEIRO SERÁ DEFINIDA PELA VENCEDORA DA LICITAÇÃO. ESTIMAMOS UMA DISTÂNCIA DE ATÉ 2 KM DO INÍCIO DA ESTACA 0+000

**COMPOSIÇÃO DO PAVIMENTO:**

- TRATAMENTO SUPERFICIAL DUPLO (TSD)
- BASE GRANULAR SOLO-BRITA +30%, COM ESPESSURA DE 15cm
- SUB BASE GRANULAR SEM MISTURA COM ESPESSURA DE 15 cm APÓS A TERRAPLENAGEM
- ACESSO CE / BR
- ESTRADA CONTEMPLADA EM TSD
- ESTRADA SEM PAVIMENTAÇÃO

APROVAÇÃO

PROPRIETÁRIO:

OBRA:

**PREFEITURA MUNICIPAL DE ARACATI/CE**

PAVIMENTAÇÃO ASFÁLTICA E DRENAGEM

PROJETISTA:

EMPRESA CONTRATADA:

PROJETO DE PAVIMENTAÇÃO

*Leonardo Silveira Lima*  
LEONARDO SILVEIRA LIMA  
ENGENHEIRO CIVIL - RNP: 0601581067

**GEOPAC**  
AV. PADRE ANTÔNIO TOMÁS, N.º 2420, SALA 301  
BAIRRO ALDEOTA | FORTALEZA/CE  
FONE: 85 3241-3147 | EMAIL: GEOPAC@GEOPAC.COM.BR

CONTEÚDO / IDENTIFICAÇÃO DOS DESENHOS:  
GRÁFICO DE DISTRIBUIÇÃO DOS MATERIAIS  
ESQUEMA DE LOCALIZAÇÃO DAS OCORRÊNCIAS

PRANCHA:  
02/03

LOCAL: CORR. DA ESPERANÇA - ARACATI/CE


DATA: FEV/2022

ESCALA: SEM ESCALA

CONTROLE: ARCT C22.13

OCORRÊNCIA			
JAZIDA SUB - BASE / EMPRÉSTIMO			
COORD DA PEDREIRA	P1	N 9493455	E 632601
		hótima (%)	7,86
		Dmáx.(g/cm³)	1812,22
		EXPANSÃO (%)	0,09
		I.S.C (%)	22,99

OCORRÊNCIA			
JAZIDA BASE + 30%			
COORD DA PEDREIRA	P1	N 9487108	E 628423
		hótima (%)	9,71
		Dmáx.(g/cm³)	2075,44
		EXPANSÃO (%)	0,07
		I.S.C (%)	85,22

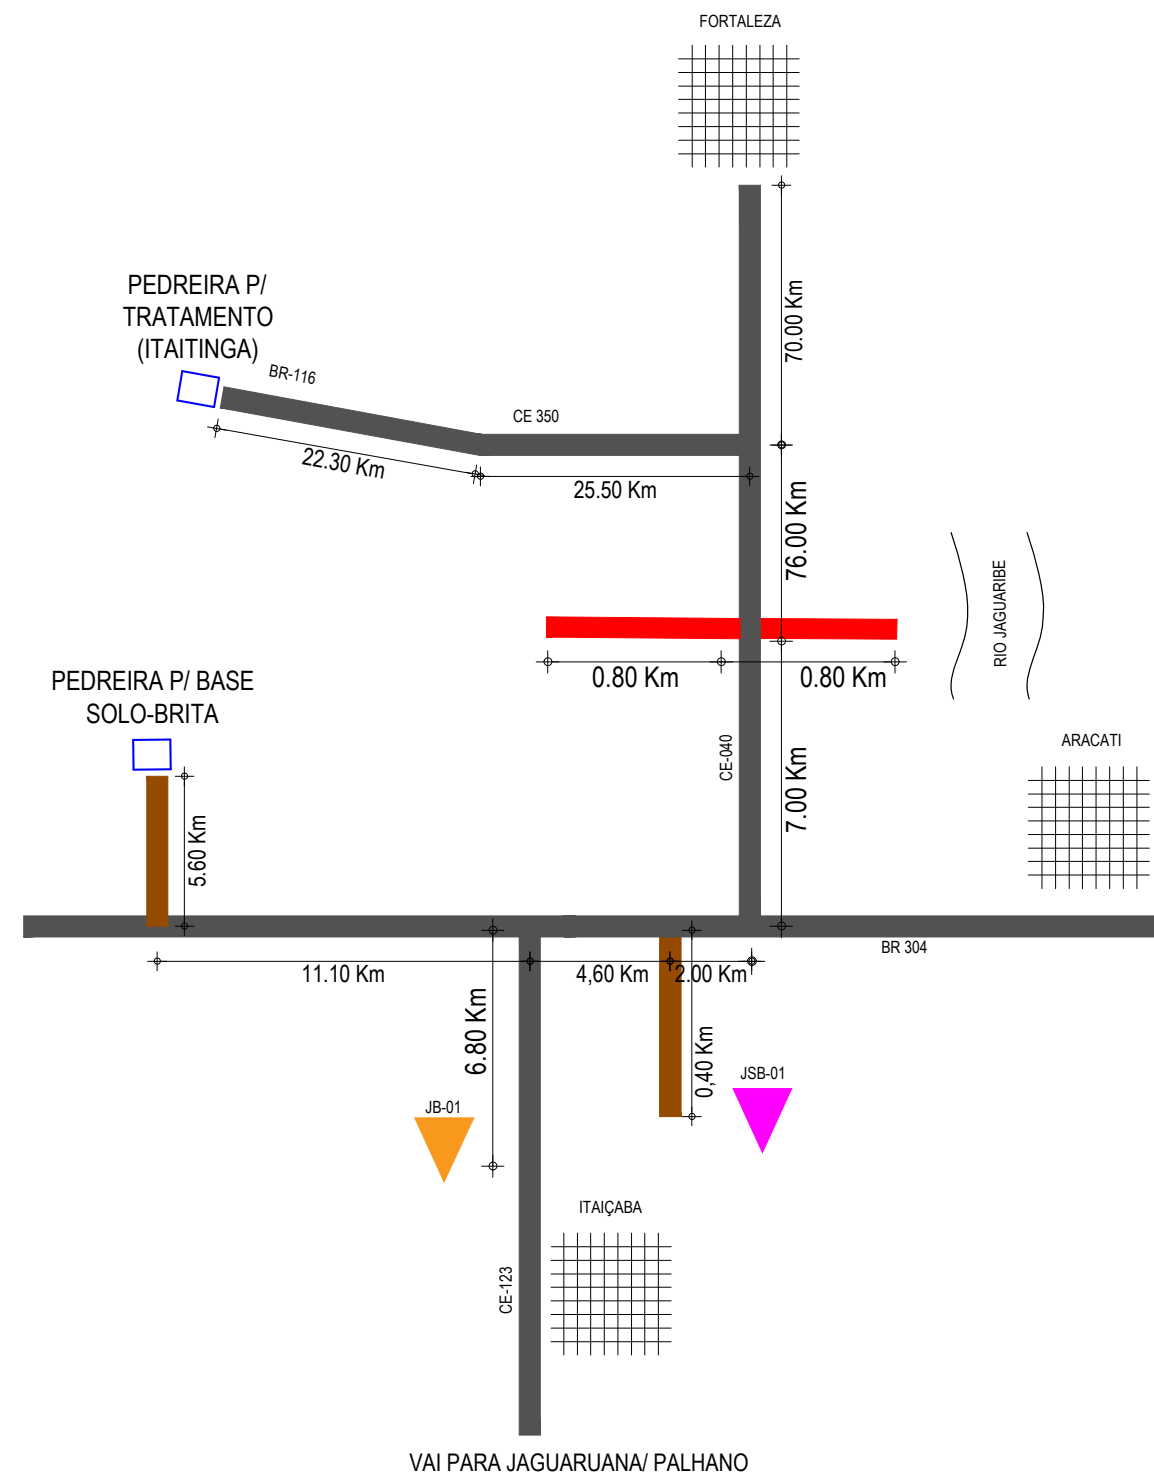

LEGENDA



JB-01 - JAZIDA DE BASE

ACESSO CE / BR

ESTRADA CONTEMPLADA EM TSD

ESTRADA SEM PAVIMENTAÇÃO

PEDREIRA



JSB-01 - JAZIDA DE SUB BASE E EMPRESTIMO

APROVAÇÃO

PROPRIETÁRIO:

PREFEITURA MUNICIPAL DE ARACATI/CE

OBRA:

PAVIMENTAÇÃO ASFÁLTICA E DRENAGEM

PROJETO:

PROJETO DE PAVIMENTAÇÃO

CONTEÚDO / IDENTIFICAÇÃO DOS DESENHOS:

LOCALIZAÇÃO DAS OCORRÊNCIAS - JAZIDAS

PRANCHA:

03/03

PROJETISTA:

*Leonardo Silveira Lima*  
LEONARDO SILVEIRA LIMA  
ENGENHEIRO CIVIL - RNP: 0601581067

EMPRESA CONTRATADA:

**GEOPAC**  
AV. PADRE ANTÔNIO TOMÁS, N.º 2420, SALA 301  
BAIRRO ALDEOTA | FORTALEZA/CE  
FONE: 85 3241-3147 | EMAIL: GEOPAC@GEOPAC.COM.BR

LOCAL:

CÓRR. DA ESPERANÇA - ARACATI/CE

DATA:

FEV/2022

ESCALA:

SEM ESCALA

CONTROLE:

ARCT C22.13