



01 CORTE A-A  
ESCALA: 1/75

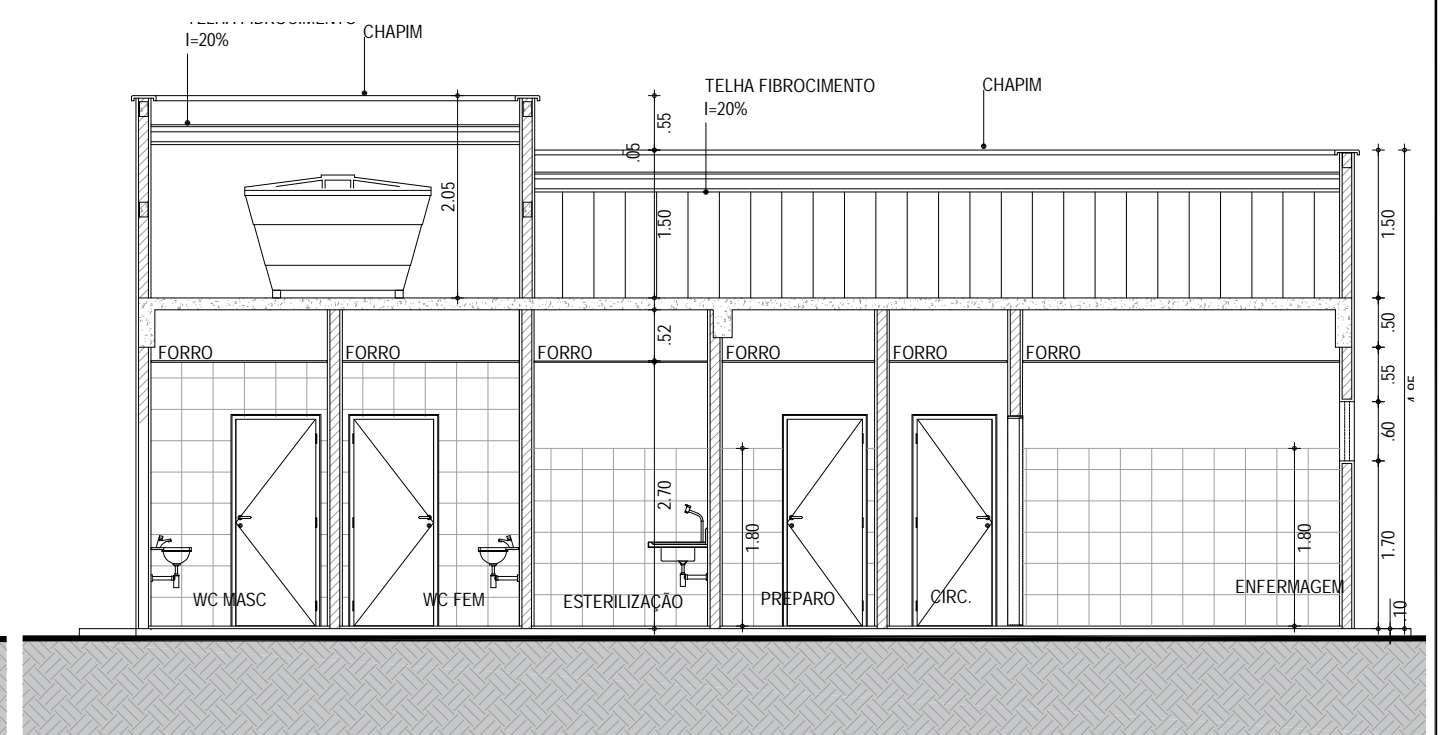

03 CORTE C-C  
ESCALA: 1/75

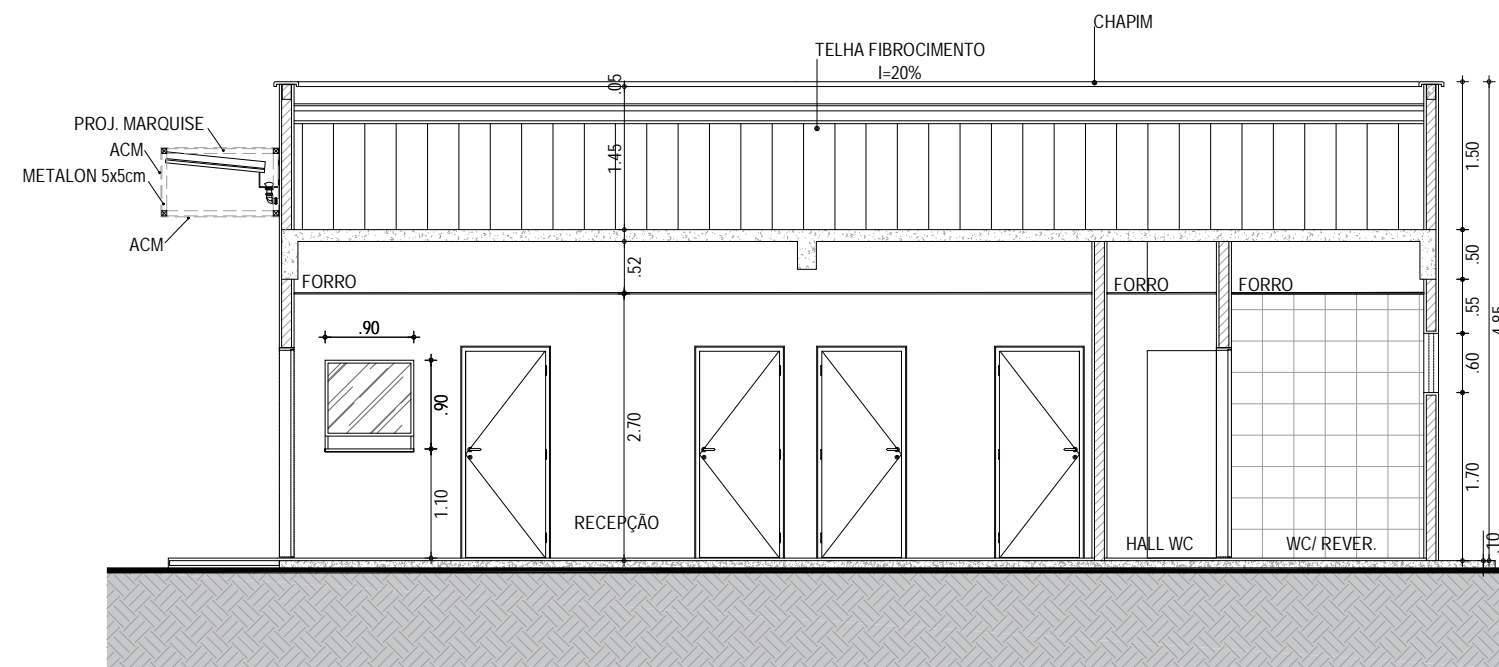

02 CORTE B-B  
ESCALA: 1/75

ASSINATURAS E APROVAÇÃO

COORDENAÇÃO:   LEONARDO SILVEIRA LIMA ENGENHEIRO CIVIL - RNP: 0601581067	RESPONSÁVEL TÉCNICO:  JÚNIOR MACEDO ARQUITETO E URBANISTA- RNP: 00A2429837	PROPRIETÁRIO: PREFEITURA MUNICIPAL DE ARACATI  EMPRESA CONTRATADA:  AV. PADRE ANTONIO TOMAS, N.º 2420, SALA 301 BAIRRO ALDEOTA   FORTALEZA/CE FONE: 85 3241-3147   EMAIL: GEOPAC@GEOPAC.COM.BR	OBRA: CONSTRUÇÃO DO POSTO DE SAÚDE - TIPO 2 PROJETO: ARQUITETURA CONTEÚDO / IDENTIFICAÇÃO DOS DESENHOS: UBS TIPO 2 CORTES LOCAL: DIVERSOS - ARACATI/CE PRANCHA: 05/10 DATA: NOVEMBRO/2021 ESCALA: INDICADA CONTROLE: ARCT 21-09
---	---	---	---