


01 DET. CASA DE LIXO  
ESCALA: 1/25

02 CORTE A-A / CASA DE LIXO  
ESCALA: 1/25

GRADIL NYLOFC

TEXTURA ACRÍLICA COR BRANCO

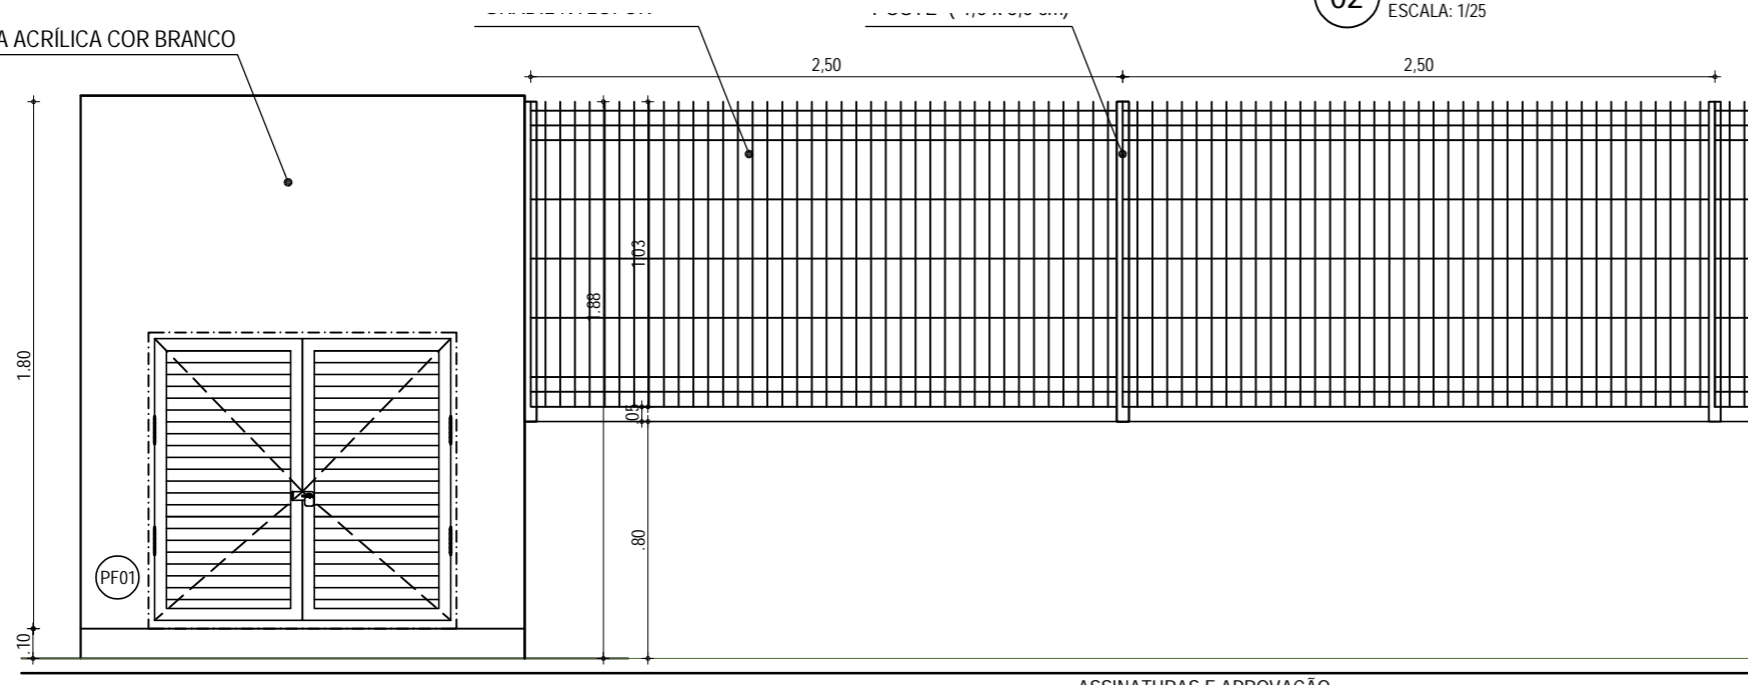

03 VISTA CASA DE LIXO  
ESCALA: 1/25

ASSINATURAS E APROVAÇÃO

COORDENAÇÃO:

LEONARDO SILVEIRA LIMA  
ENGENHEIRO CIVIL - RNP: 0601581067

RESPONSÁVEL TÉCNICO:

JÚNIOR MACEDO  
ARQUITETO E URBANISTA- RNP: 00A2429837

PROPRIETÁRIO:

PREFEITURA MUNICIPAL  
DE ARACATI

EMPRESA CONTRATADA:

**GEOPAC**  
AV. PADRE ANTONIO TOMAS, N.º 2420, SALA 301  
BAIRRO ALDEOTA | FORTALEZA/CE  
FONE: 85 3241-3147 | EMAIL: GEOPAC@GEOPAC.COM.BR

OBRA:

CONSTRUÇÃO DO POSTO DE SAÚDE - TIPO 2

PROJETO:

ARQUITETURA

CONTEÚDO / IDENTIFICAÇÃO DOS DESENHOS:

UBS TIPO 2  
DETALHE CASA DE LIXO

PRANCHA:  
07/10

LÓCAL:  
DIVERSOS - ARACATI/CE

DATA:  
NOVEMBRO/2021

ESCALA:  
INDICADA

CONTROLE:  
ARCT 21-09