




TABELAS ESQUADRIAS - PORTAS			
TIPO	ALTURA	LARGURA	DESCRIÇÃO
P01	1.80 m	1.00 m	PORTÃO EM NYLOFOR
P02	1.80 m	1.20 m	PORTÃO EM NYLOFOR
P03	1.80 m	4.00 m	PORTÃO EM NYLOFOR

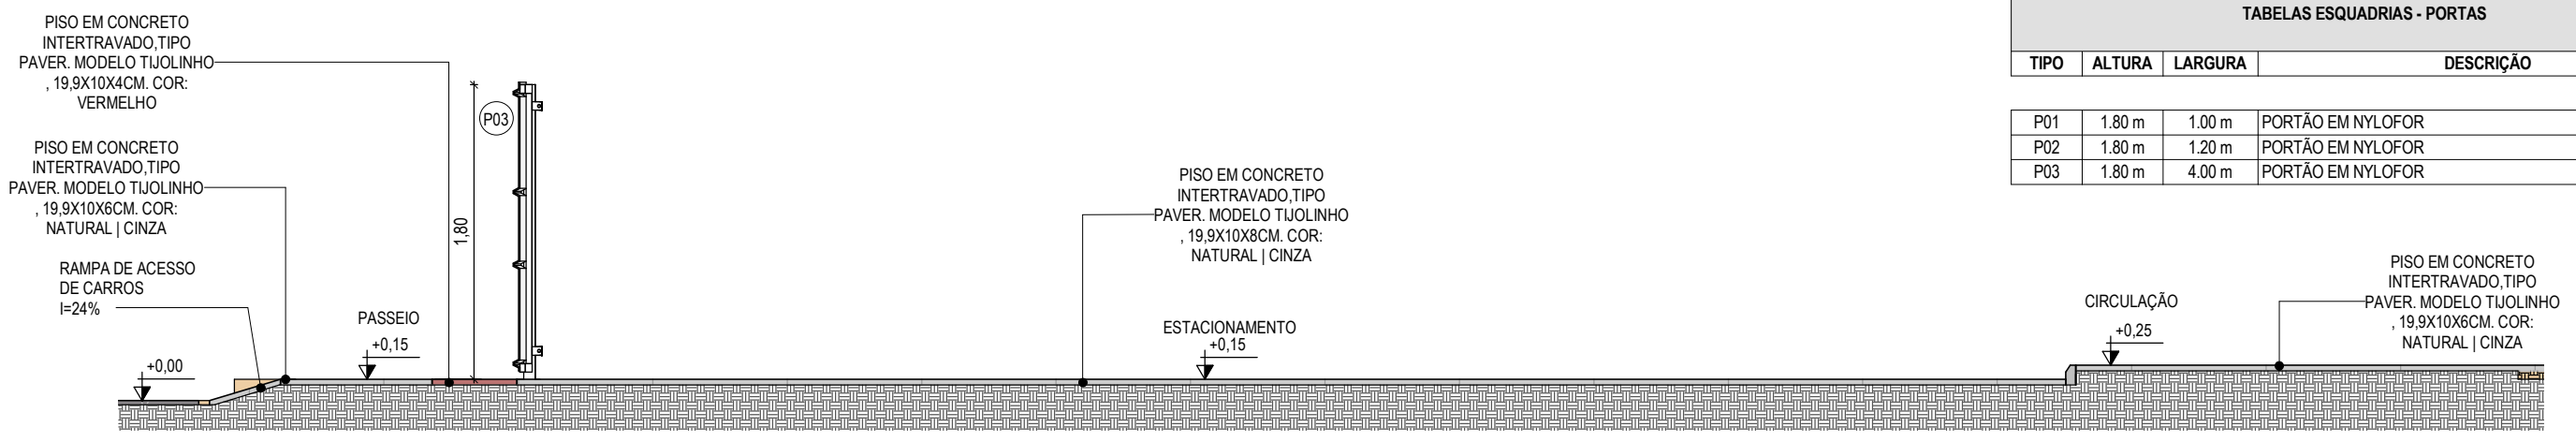

1 CORTE A-A
1:50

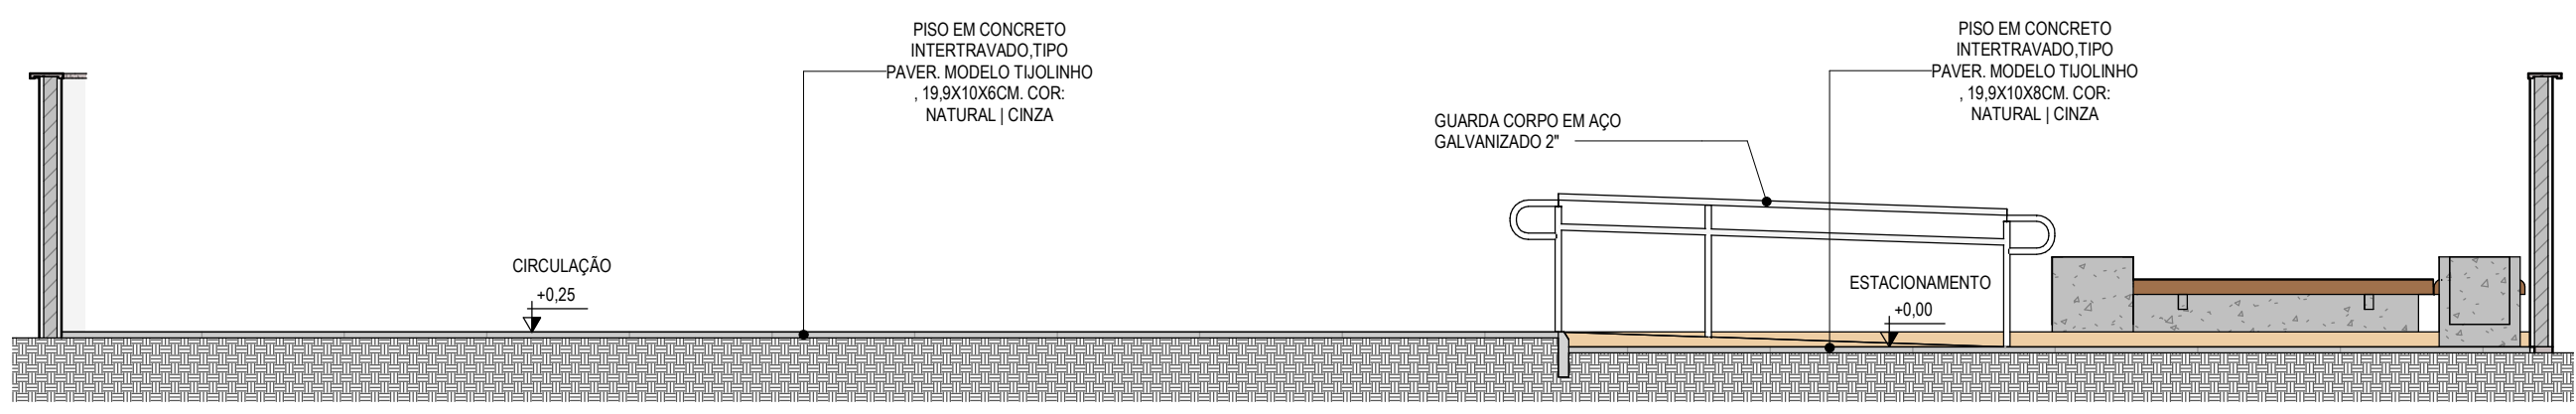

2 CORTE B-B
1:50

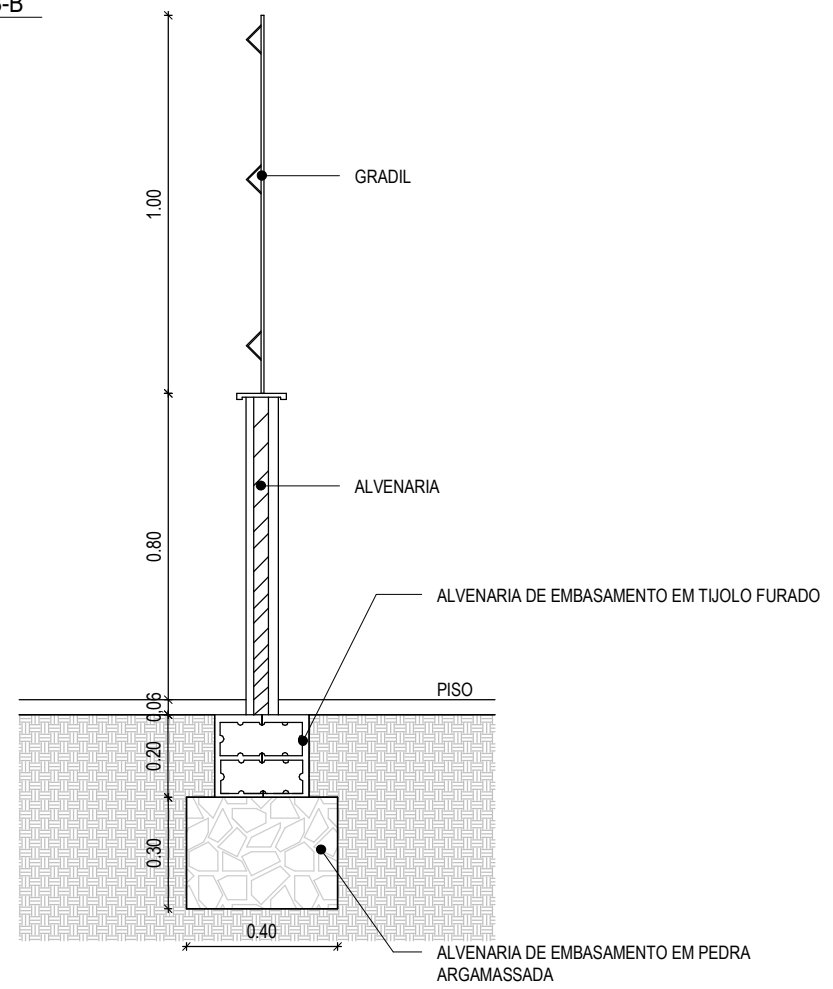

3 DETALHE MURETA
1:20

ASSINATURAS E APROVAÇÃO

COORDENAÇÃO: <i>Leonardo Silveira Lima</i> LEONARDO SILVEIRA LIMA ENGENHEIRO CIVIL - RNP: 0601581067	RESPONSÁVEL TÉCNICO: JÚNIOR MACÊDO ARQUITETO E URBANISTA - RNP: 00A2429837	PROPRIETÁRIO: PREFEITURA MUNICIPAL DE ARACATI PROPRIETÁRIO: GEOPAC AV. PADRE ANTÔNIO TOMÁS, Nº2420, SALAS 301 BARRIO ALDEOTA FORTALEZA/CE. FONE: 85 3241.3147 EMAIL: GEOPAC@GEOPAC.COM.BR	OBRA: CONSTRUÇÃO DO POSTO DE SAÚDE - TIPO 2- CANOA QUEBRADA PROJETO: ARQUITETURA IDENTIFICAÇÃO DOS DESENHOS: CORTE A-A CORTE B-B DETALHE MURETA LOCALIDADE DE CANOA QUEBRADA/ ARACATI- CE	PRANCHA: 06/10 CONTROLE: ARCT C22.03
			DATA: FEVEREIRO/22	ESCALA: INDICADA