



TABELAS ESQUADRIAS - PORTAS


TIPO	ALTURA	LARGURA	DESCRIÇÃO
P01	1.80 m	2.00 m	PORTÃO EM NYLOFOR

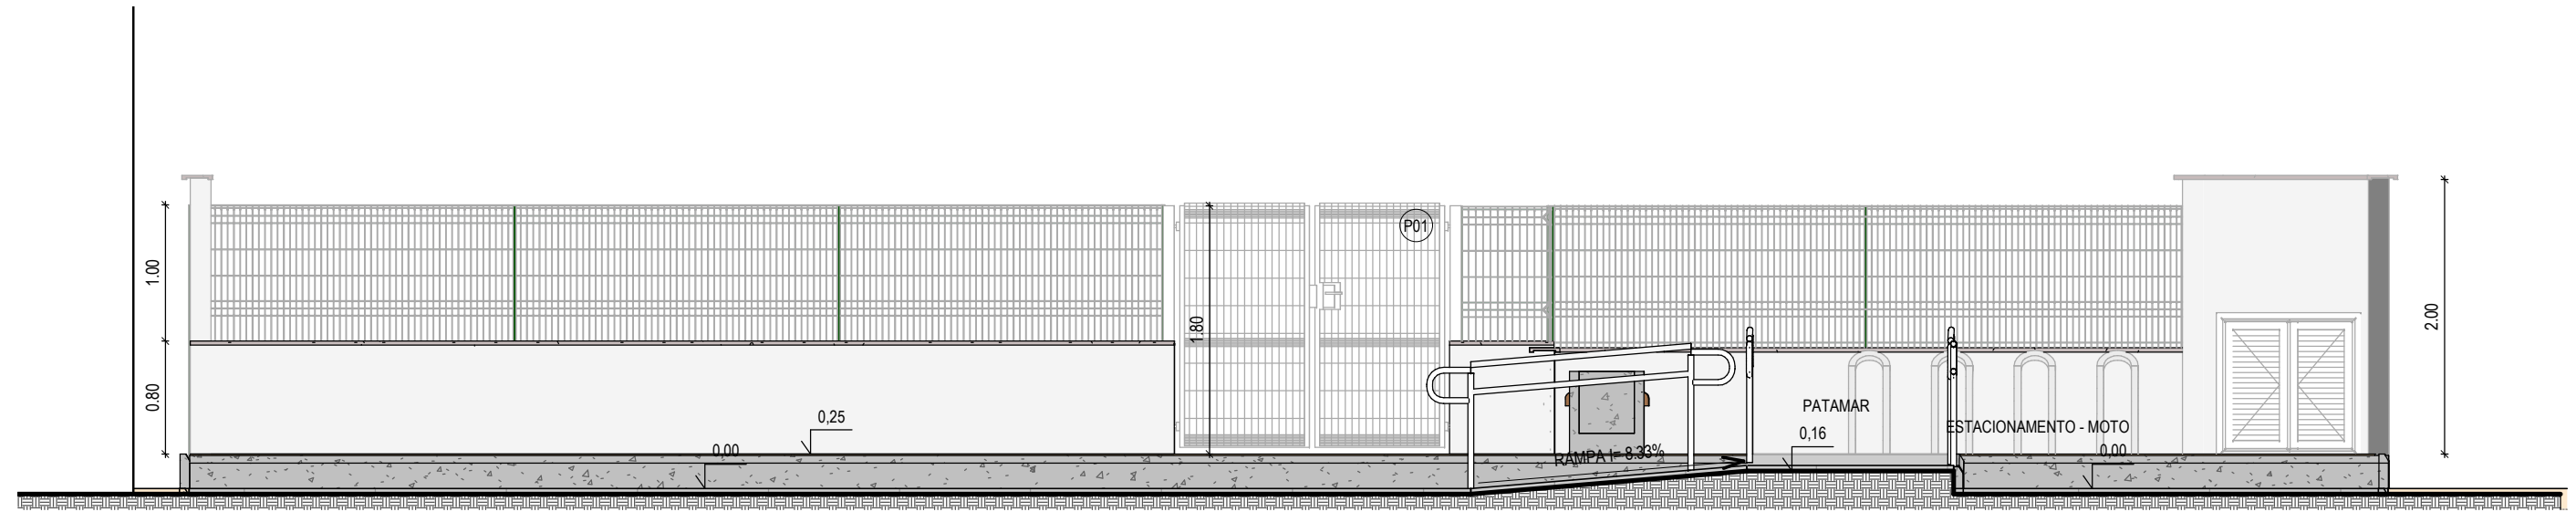

1 | CORTE A-A
1:50

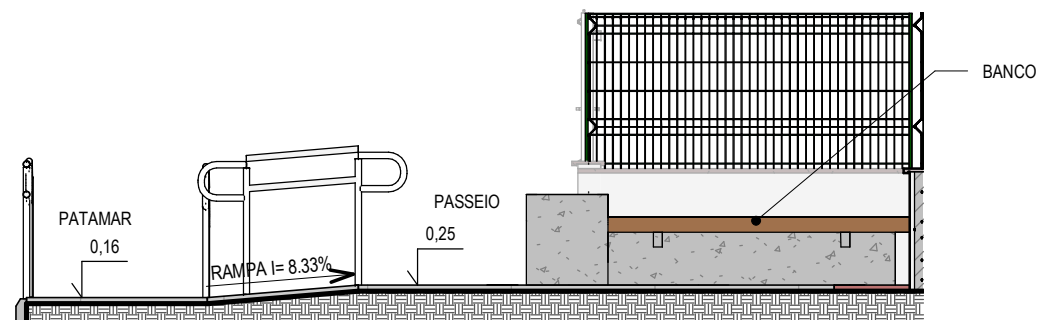

2 | CORTE B-B
1:50

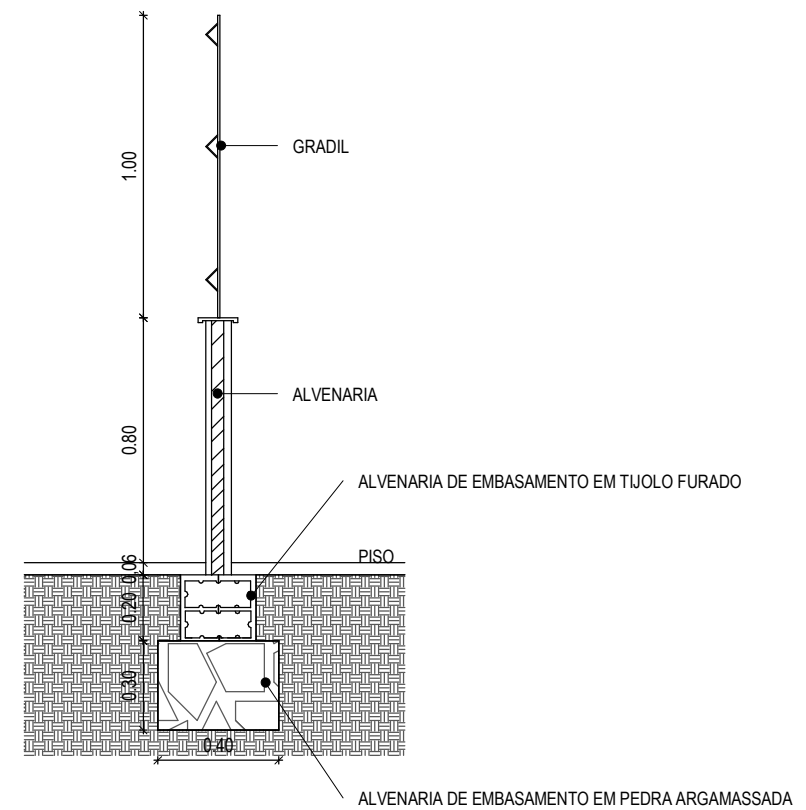

DET.MURETA
1:25

ASSINATURAS E APROVAÇÃO

COORDENAÇÃO: <i>Leonardo Silveira Lima</i> LEONARDO SILVEIRA LIMA ENGENHEIRO CIVIL - RNP: 0601581067	RESPONSÁVEL TÉCNICO: JÚNIOR MACÊDO ARQUITETO E URBANISTA: - RNP: 00A2429837	PROPRIETÁRIO: PREFEITURA MUNICIPAL DE ARACATI PROPRIETÁRIO: GEOPAC AV. PADRE ANTÔNIO TOMÁS, Nº2420, SALAS 301 BARRIO ALDEOTA FORTALEZA/CE. FONE: 85 3241.3147 EMAIL: GEOPAC@GEOPAC.COM.BR	OBRA: CONSTRUÇÃO DO POSTO DE SAÚDE - TIPO 2- CORREGO DOS RODRIGUES PROJETO: ARQUITETURA IDENTIFICAÇÃO DOS DESENHOS: CORTE A-A CORTE B-B LOCAL: CORREGO DOS ROD./ARACATI-CE DATA: FEVEREIRO/22 ESCALA: INDICADA PRANCHA: 05/10 CONTROLE: ARCT C22.03
---	---	--	---