


**CORTE A-A**  
ESCALA 1:50

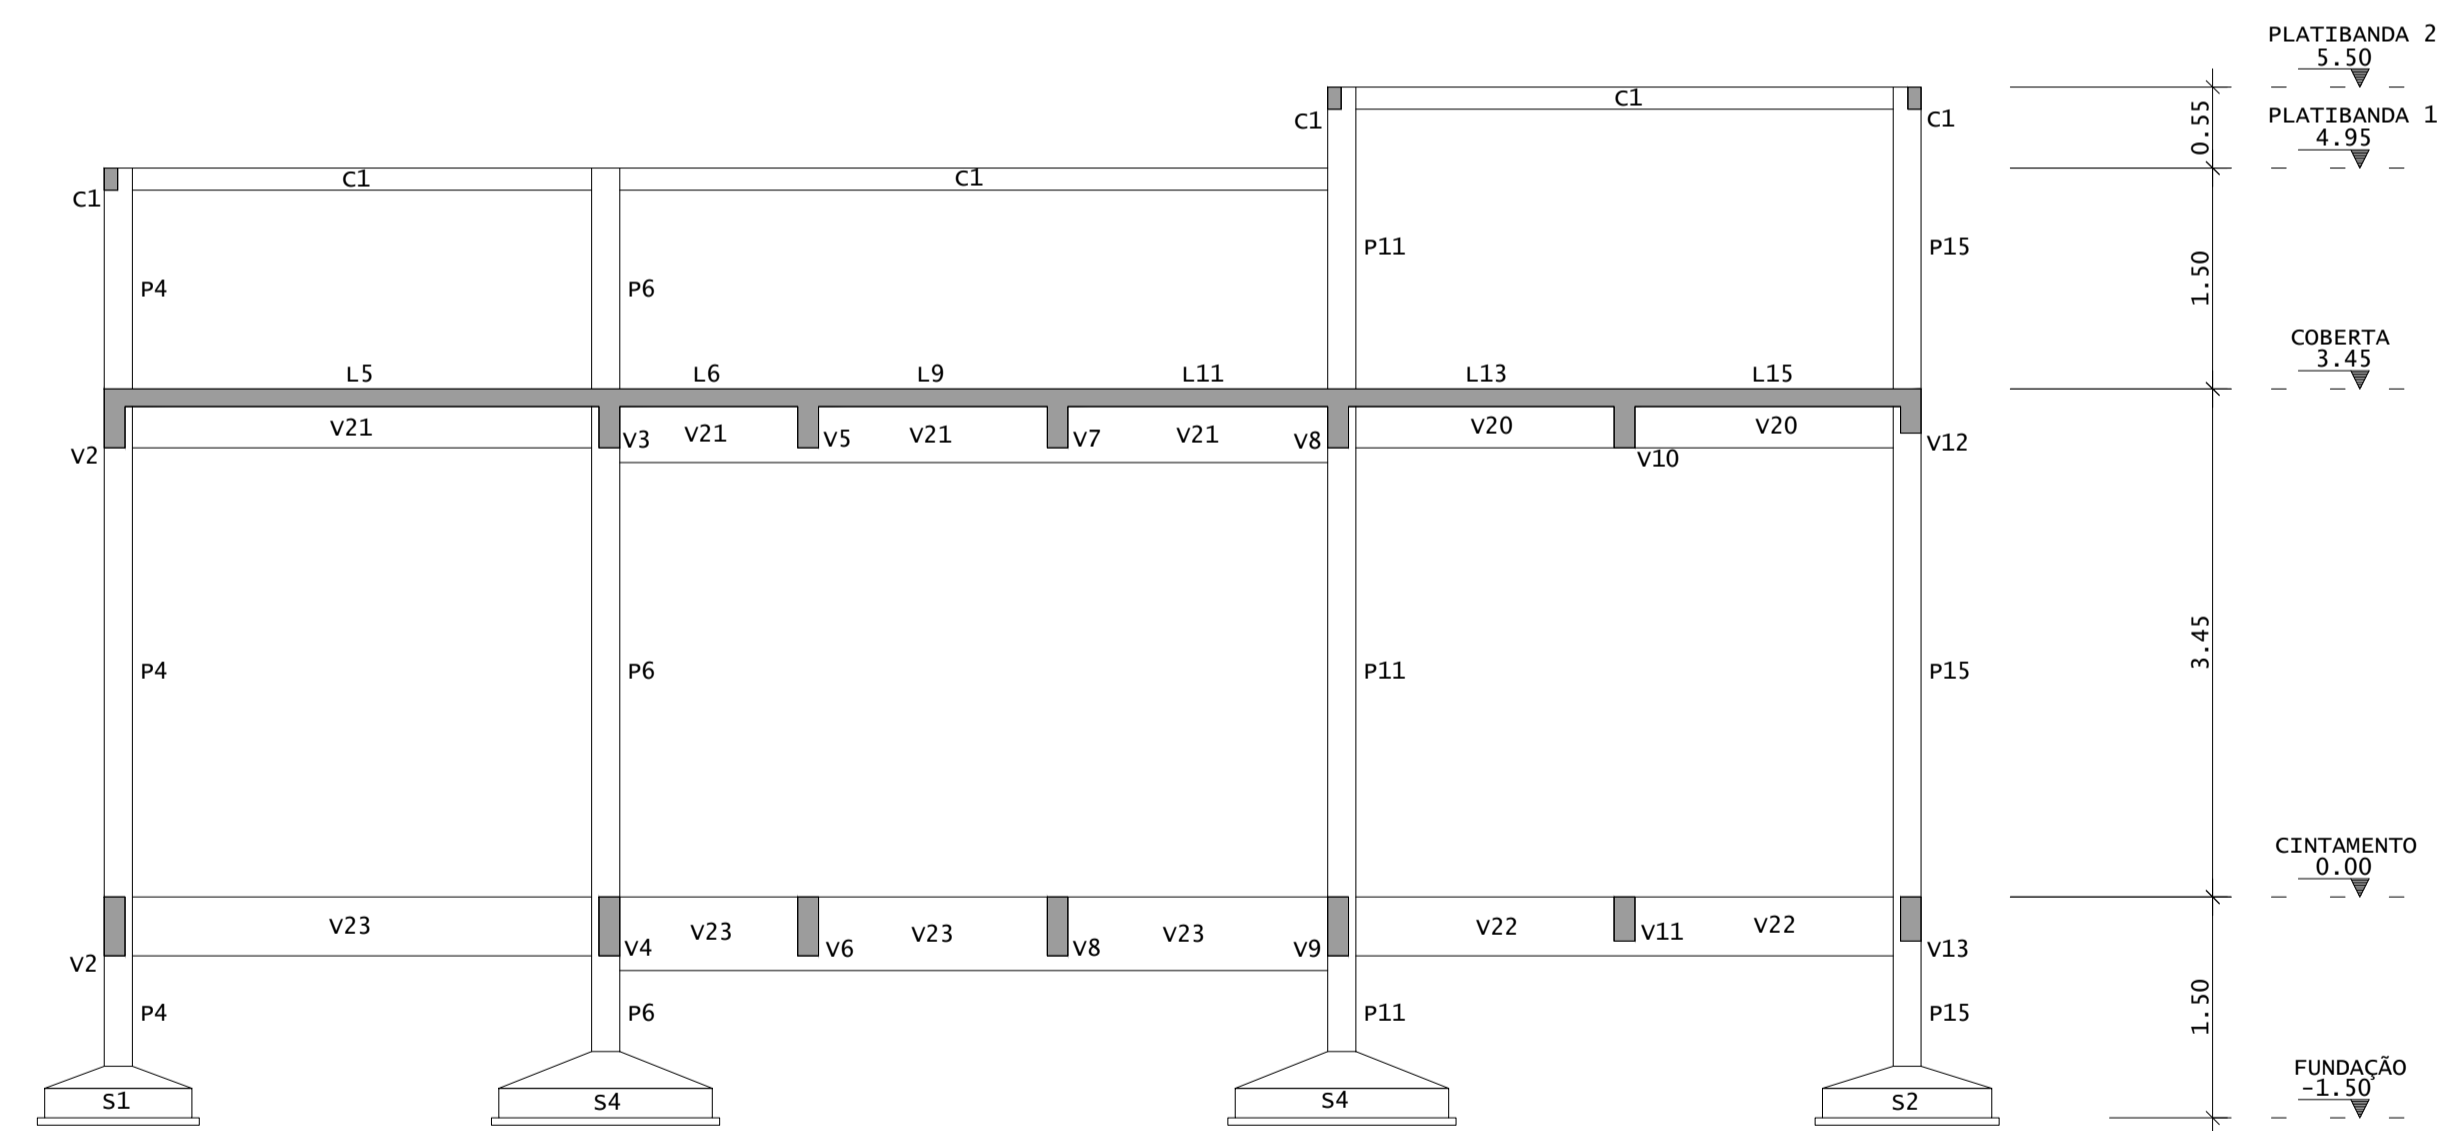

**CORTE B-B**  
ESCALA 1:50

REV.	DATA	DESCRIÇÃO
00	30/08/2021	MONTAGEM INICIAL

**ASSINATURAS E APROVAÇÃO**

PROJETISTA: *Leonardo Silveira Lima*  
 PROPRIETÁRIO:  
 LEONARDO SILVEIRA LIMA  
 ENGENHEIRO CIVIL - RNP: 001581007

APROVAÇÃO:

PROPRIETÁRIO:  
**GEO PAC** AV. PADRE ANTONIO TOMAS, N.º 2420, SALAS 3010/02  
 BARRIO ALZIDEIA, FORTALEZA  
 FONE: (85) 3241-1247 (EMAIL: GEO@GEO.PAC.COM.BR)

**PREFEITURA MUNICIPAL DE ARACATI**

OBRA:  
**UBS TIPO 2**

PROJETO DE ESTRUTURAS EM CONCRETO

CONTÉUDO:  
 CORTES

IDENTIFICAÇÃO DOS DESENHOS:  
 01. CORTE A-A  
 02. CORTE B-B