




PLANTA

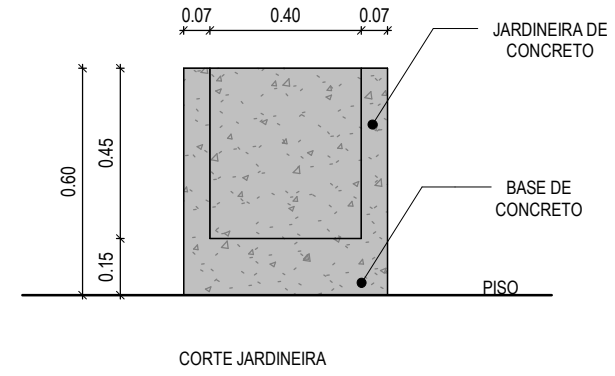


CORTE JARDINEIRA

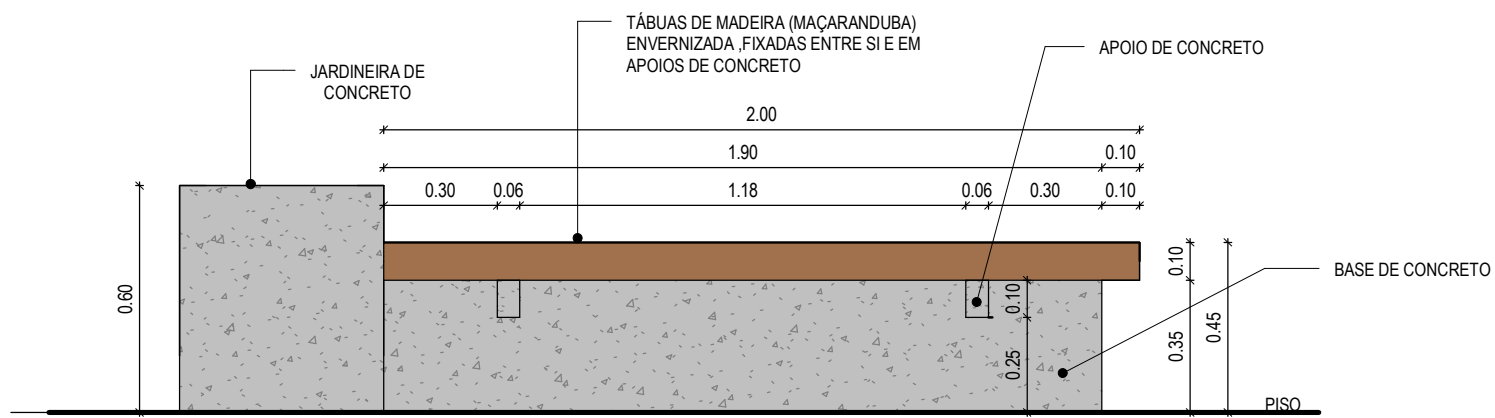

VISTA

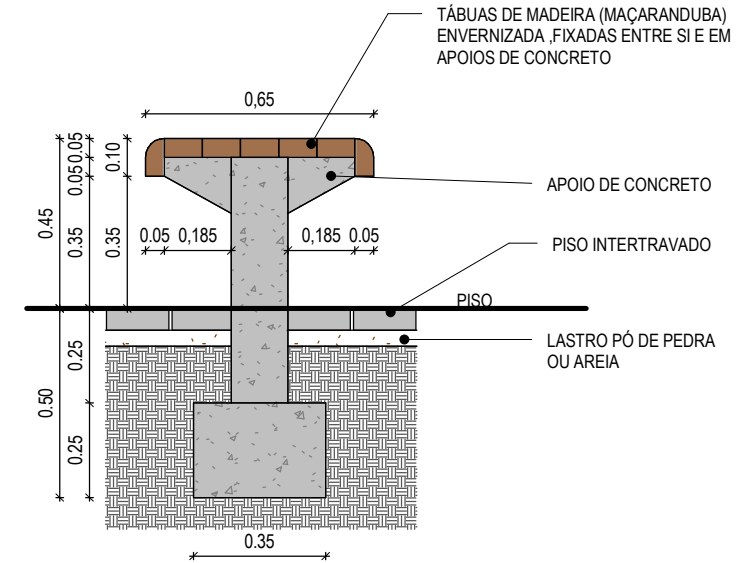

CORTE BANCO

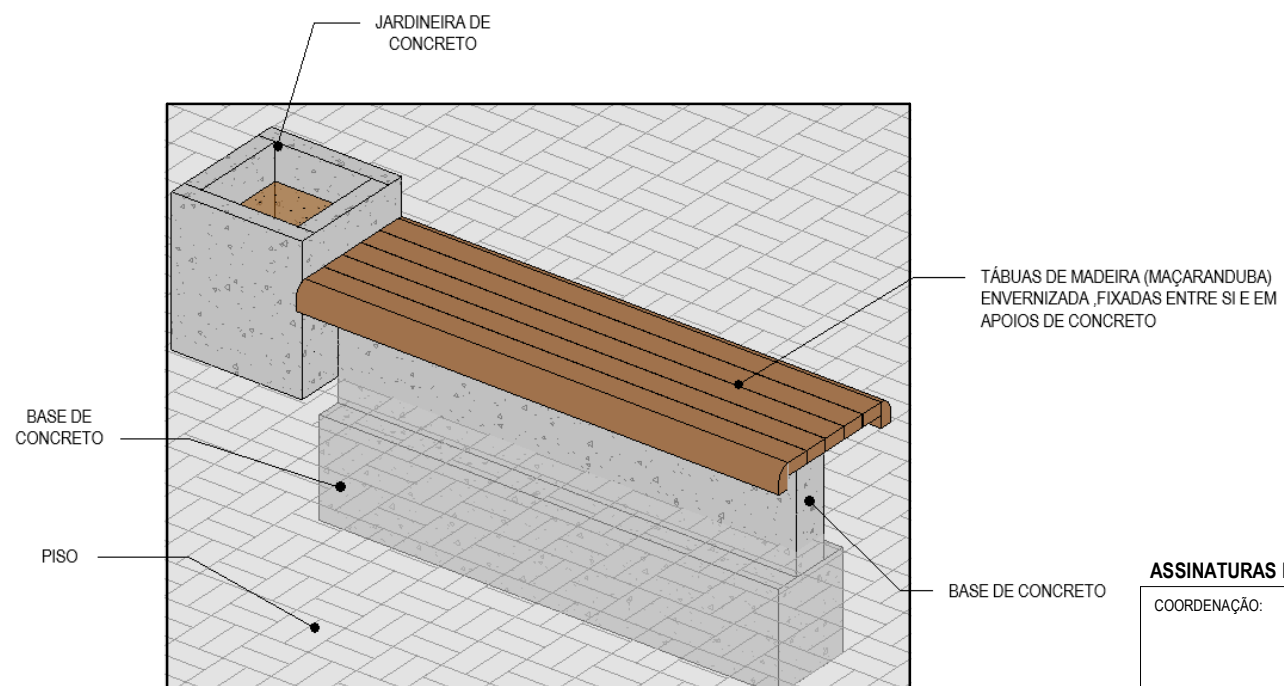

PERSPECTIVA

**ASSINATURAS E APROVAÇÃO**

COORDENAÇÃO:  
  
LEONARDO SILVEIRA LIMA  
ENGENHEIRO CIVIL - RNP: 0601581067

RESPONSÁVEL TÉCNICO:  
  
JÚNIOR MACÊDO  
ARQUITETO E URBANISTA - RNP: 00A2429837

PROPRIETÁRIO:  
**PREFEITURA MUNICIPAL DE ARACATI**  
  
PROPRIETÁRIO:  
**GEOPAC**  
AV. PADRE ANTÔNIO TOMÁS, Nº2420, SALAS 301  
BARRO: ALDEOTA | FORTALEZA/CE.  
FONE: 85 3241.3147 | EMAIL: GEOPAC@GEOPAC.COM.BR

OBRA:  
**CONSTRUÇÃO DO POSTO DE SAÚDE - TIPO 2- CORREGO DOS RODRIGUES**  
PROJETO:  
ARQUITETURA  
IDENTIFICAÇÃO DOS DESENHOS:  
DETALHE BANCO  
PRANCHA:  
10/10  
LOCAL:  
CORREGO DOS ROD./ARACATI-CE  
DATA:  
FEVEREIRO/22  
ESCALA:  
INDICADA  
CONTROLE:  
ARCT C22.03