


\*\*\* OBS: (+0,00) NIVEL DE PISO ACABADO DA RUA

1 PLANTA ACESSIBILIDADE


1:100

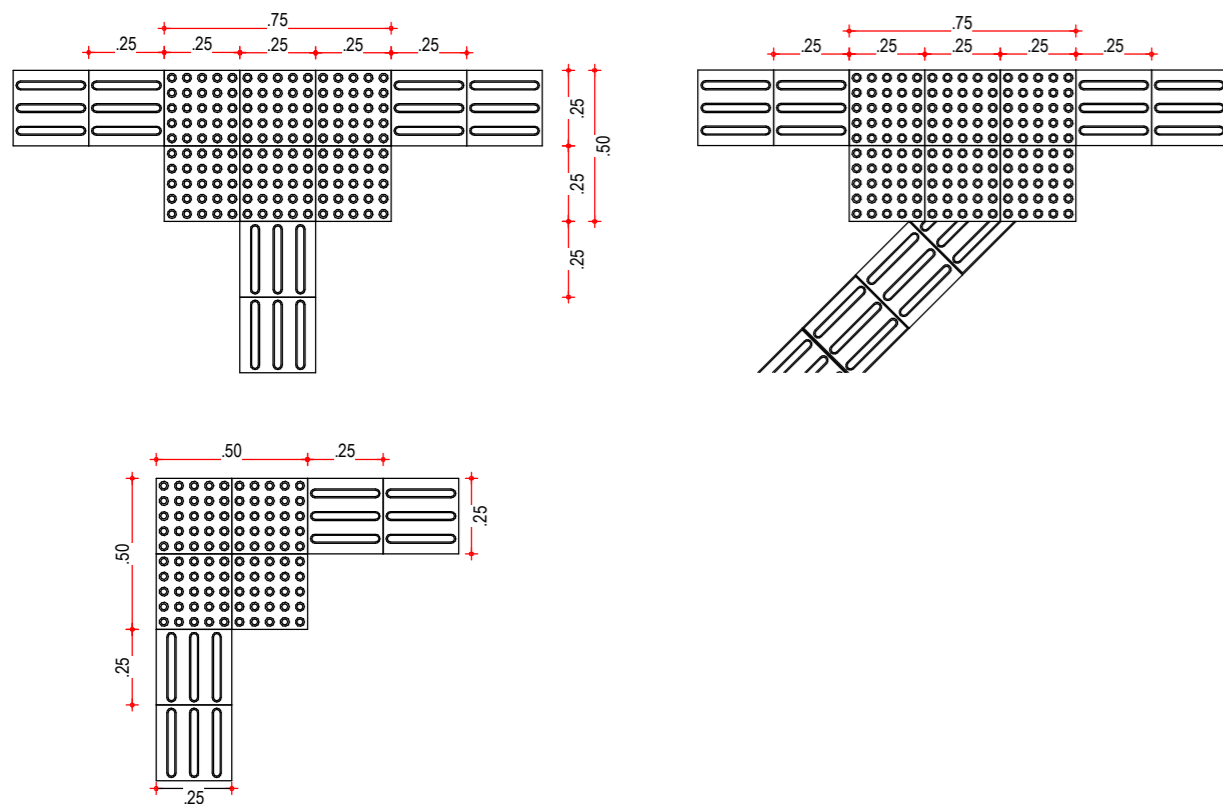

8 EXEMPLOS DE APLICAÇÃO


ESCALA: 1/50

ESPECIFICAÇÕES - PISO TÁTIL

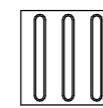

A SINALIZAÇÃO TÁTIL DIRECIONAL

- A. TEXTURA COM SEÇÃO TRAPEZOIDAL;
- B. INTALADA NO SENTIDO DO DESLOCAMENTO;
- C. A SEÇÃO É QUADRADA DE 25 CM;
- D. SUA COR DEVE SER DIFERENCIADA EM RELAÇÃO AO PISO ADJACENTE (COR MAIS ESCURA - PREFERÊNCIA);
- E. EM CASO DO PISO POSSUIR TEXTURA, UTILIZAR SINALIZAÇÃO DIRECIONAL LISA;
- F. O MATERIAL DEVERÁ SER RESISTENTE À ABRASÃO, IMPACTOS MECÂNICOS E AS INTEMPÉRIES, INCLUSIVE À MARESIÀ;
- G. DEVERÁ SER ASSENTADO COM MATERIAL APROPRIADO, EVITANDO O DESCOLAMENTO.

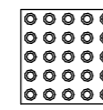


A SINALIZAÇÃO TÁTIL DE ALERTA

- A. TEXTURA COM CONJUNTOS DE RELEVOS TRONCO-CÔNICOS;
- B. INSTALADA SEGUNDO A NBR-9050/2004, POIS EXISTEM DIVERSAS SITUAÇÕES PARA SUA INSTALAÇÃO DE FORMA PERPENDICULAR AO SENTIDO DO

DESLOCAMENTO:


- C. NÃO DEVE HAVER DESNÍVEL QUANDO INTEGRADAS;
- D. A SEÇÃO É QUADRADA DE 25 CM;
- E. SUA COR DEVE SER DIFERENCIADA EM RELAÇÃO AO PISO ADJACENTE (COR MAIS ESCURA - PREFERÊNCIA);
- F. EM CASO DO PISO POSSUIR TEXTURA, UTILIZAR SINALIZAÇÃO DIRECIONAL LISA;
- G. O MATERIAL DEVERÁ SER RESISTENTE À ABRASÃO, IMPACTOS MECÂNICOS E AS INTEMPÉRIES, INCLUSIVE À MARESIÀ;
- H. DEVERÁ SER ASSENTADO COM MATERIAL APROPRIADO, EVITANDO O DESCOLAMENTO.

EXEMPLO DE COMPOSIÇÃO TÁTIL DE ALERTA E DIRECIONAL

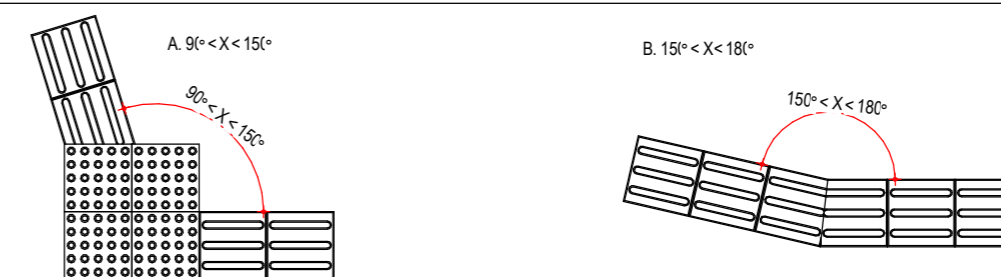


DETALHE DOS PISOS TÁTIL DE ALERTA E DIRECIONAL

PISO TÁTIL DIRECIONAL

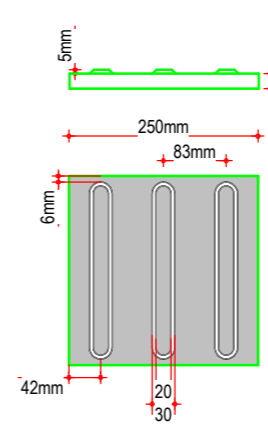

PISO TÁTIL DE ALERTA

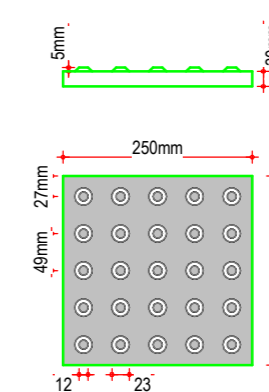

ASSINATURAS E APROVAÇÃO

RESPONSÁVEIS TÉCNICOS:

PROPRIETÁRIO

JÚNIOR MACÉDO  
ARQUITETO E URBANISTA - RNP: 00A2429837

LEONARDO SILVEIRA LIMA  
ENGENHEIRO CIVIL - RNP: 0601581067

APROVAÇÃO

**GEO PAC**  
PROPRIETÁRIO:  
PREFEITURA MUNICIPAL DE ARACATI

AV. PADRE ANTÔNIO TOMÁS, Nº2420, SALAS 301  
BAIRRO: ALDEOTA | FORTALEZA/CE  
FONE: 85 3241.3147 | EMAIL: GEOPAC@GEO PAC.COM.BR

OBRA:  
CONSTRUÇÃO DO POSTO DE SAÚDE - TIPO 2 - SÃO CRISTOVÃO

PROJETO:  
ARQUITETURA  
IDENTIFICAÇÃO DOS DESENHOS:  
PLANTA DE ACESSIBILIDADE  
DETALHES ACESSIBILIDADE

LOCAL:  
SÃO CRISTOVÃO /ARACATI- CE  
DESENHO:  
MEIRY

ESCALA:  
INDICADA

DATA:  
FEVEREIRO/22  
PRANCHA:  
04/09  
ARQUIVO: