



1 DETALHE RAMPA
1:50

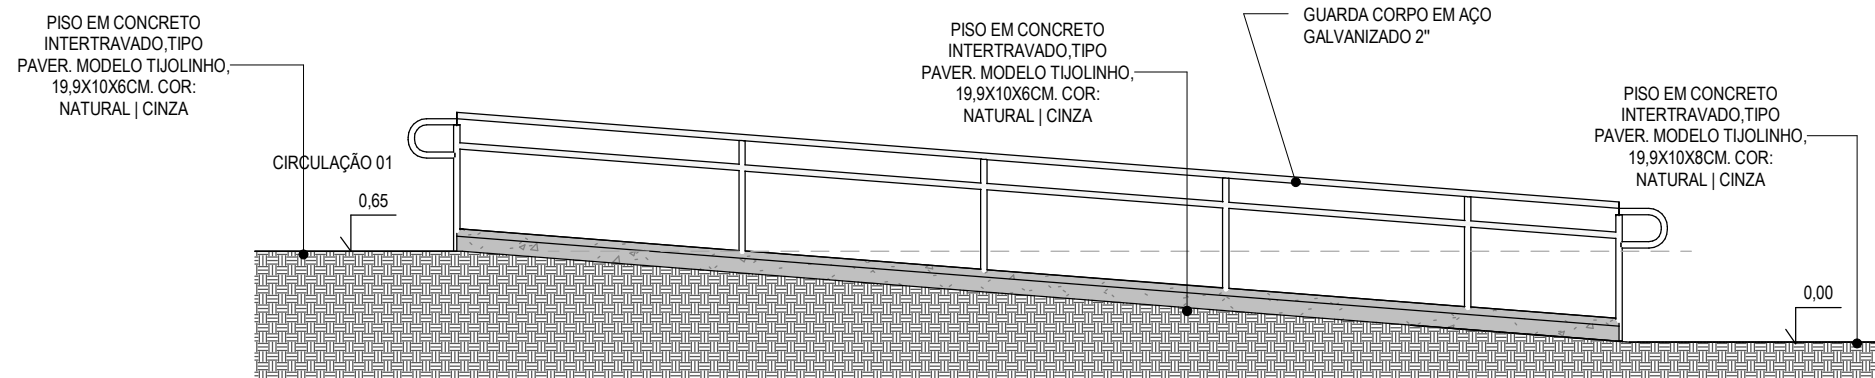


2 CORTE RAMPA
1:50

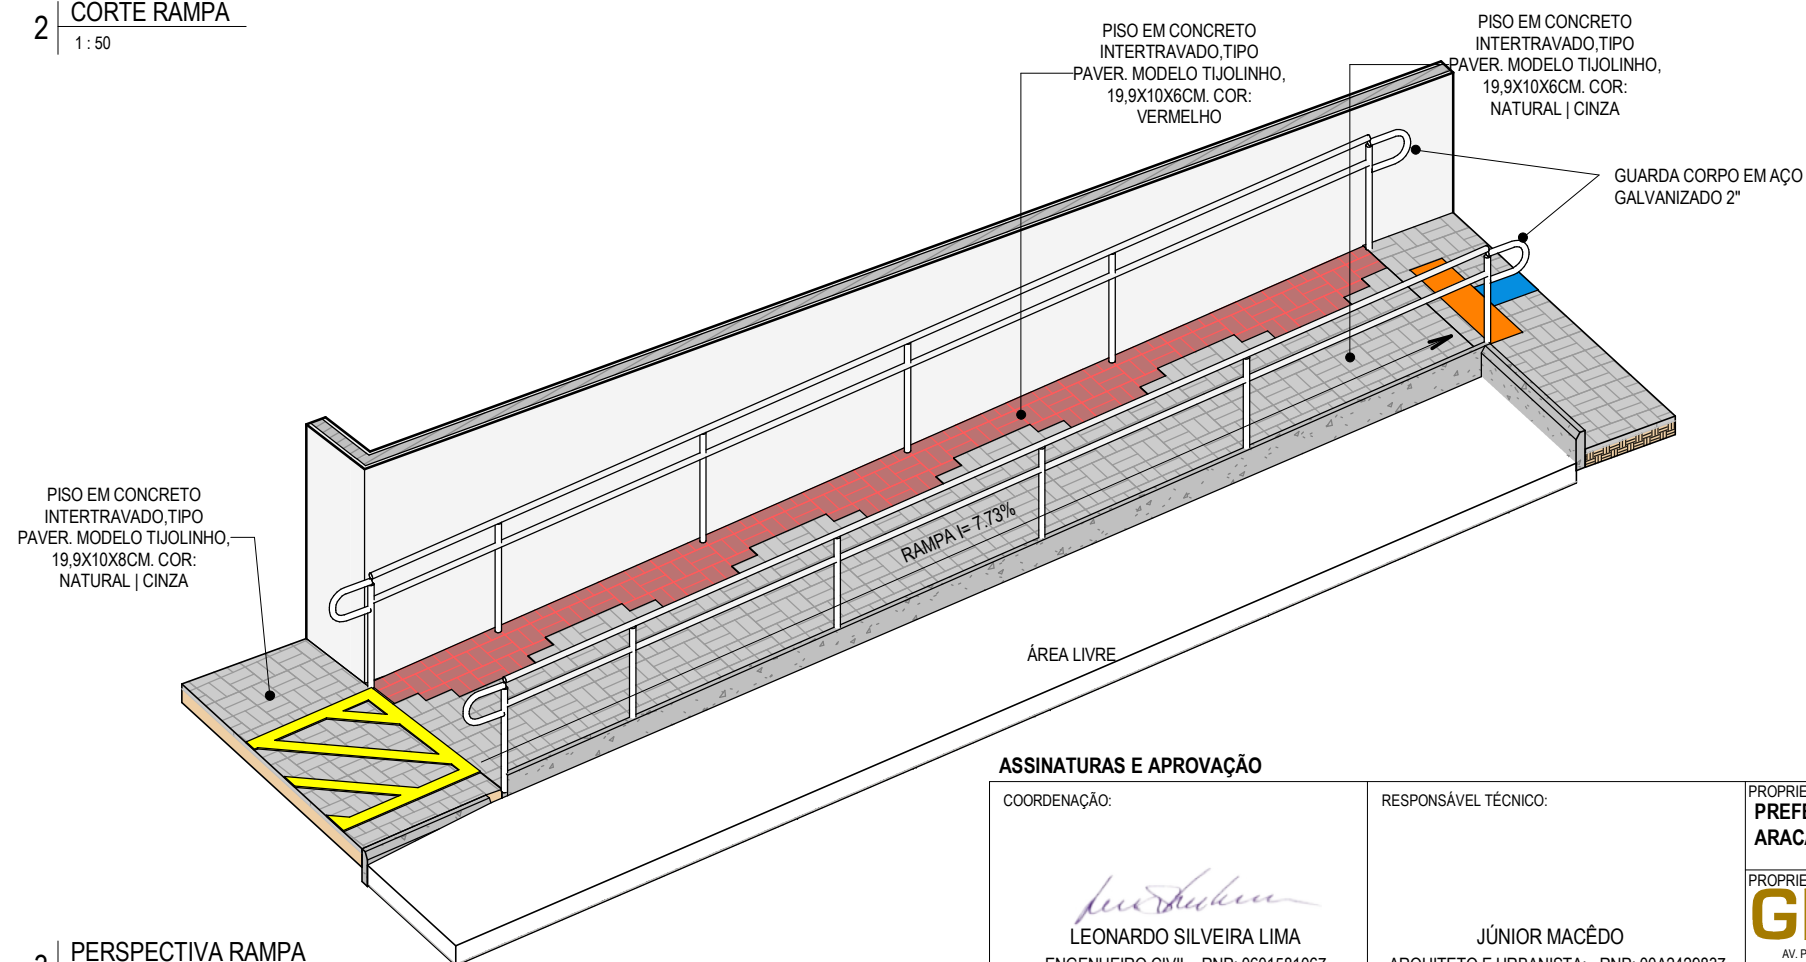

3 PERSPECTIVA RAMPA

ASSINATURAS E APROVAÇÃO

COORDENAÇÃO:

LEONARDO SILVEIRA LIMA
ENGENHEIRO CIVIL - RNP: 0601581067

RESPONSÁVEL TÉCNICO:
JÚNIOR MACÊDO
ARQUITETO E URBANISTA - RNP: 00A2429837

PROPRIETÁRIO:
PREFEITURA MUNICIPAL DE ARACATI

PROPRIETÁRIO:
GEOPAC
AV. PADRE ANTÔNIO TOMÁS, Nº2420, SALAS 301
BAIRRO: ALDEOTA | FORTALEZA, CE.
FONE: 85 3241.3147 | EMAIL: GEOPAC@GEOPAC.COM.BR

OBRA:
CONSTRUÇÃO DO POSTO DE SAÚDE - TIPO 2- SÃO CRISTOVÃO

PROJETO:
ARQUITETURA

IDENTIFICAÇÃO DOS DESENHOS:
DETALHE RAMPA

LOCAL:
SÃO CRISTOVÃO /ARACATI- CE

DATA:
FEVEREIRO/22

ESCALA:
INDICADA

PRANCHA:
05/09

CONTROLE:
ARCT C22.03