




TIPO	ALTURA	LARGURA	DESCRIÇÃO
P01	1,80 m	2,00 m	PORTÃO EM NYLFOFOR

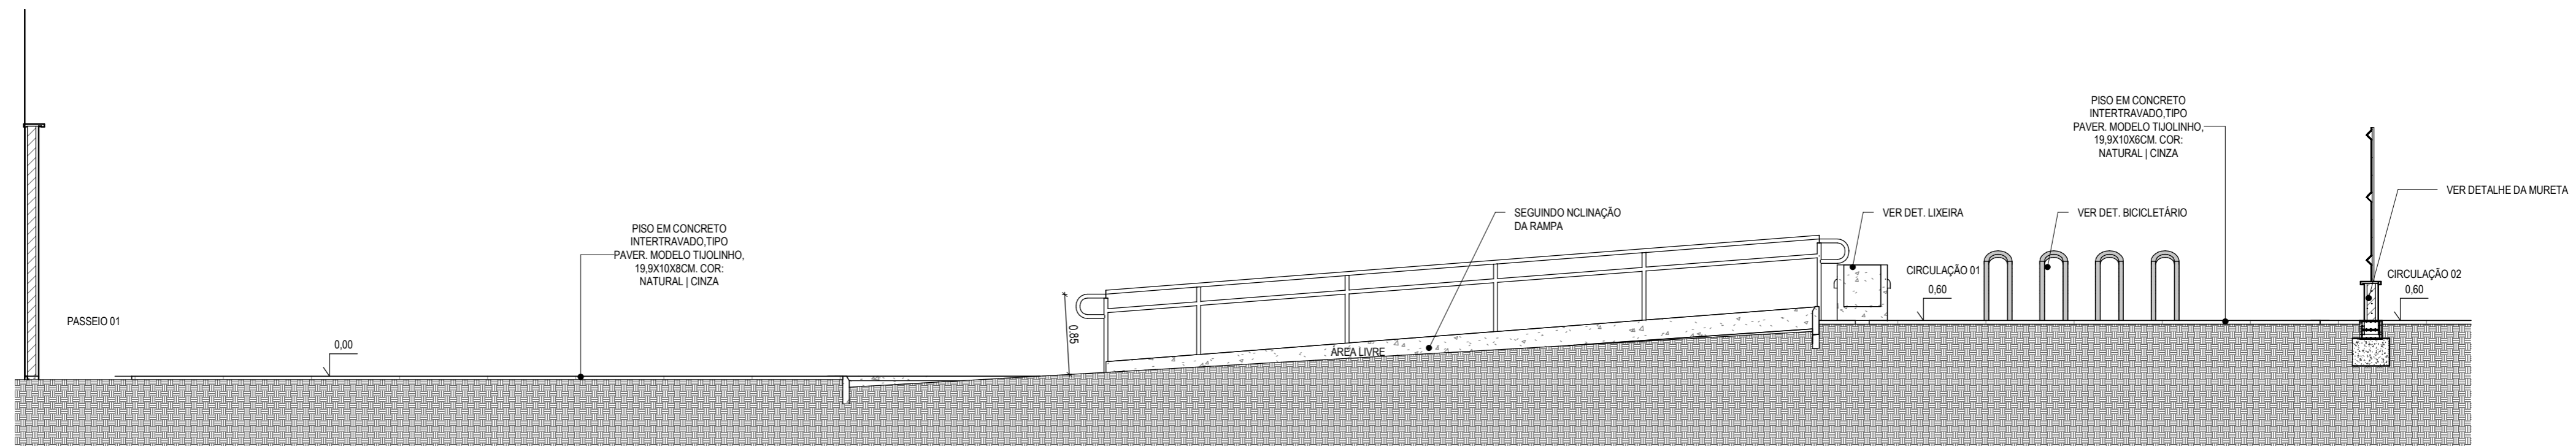

1 | CORTE A-A
1:50

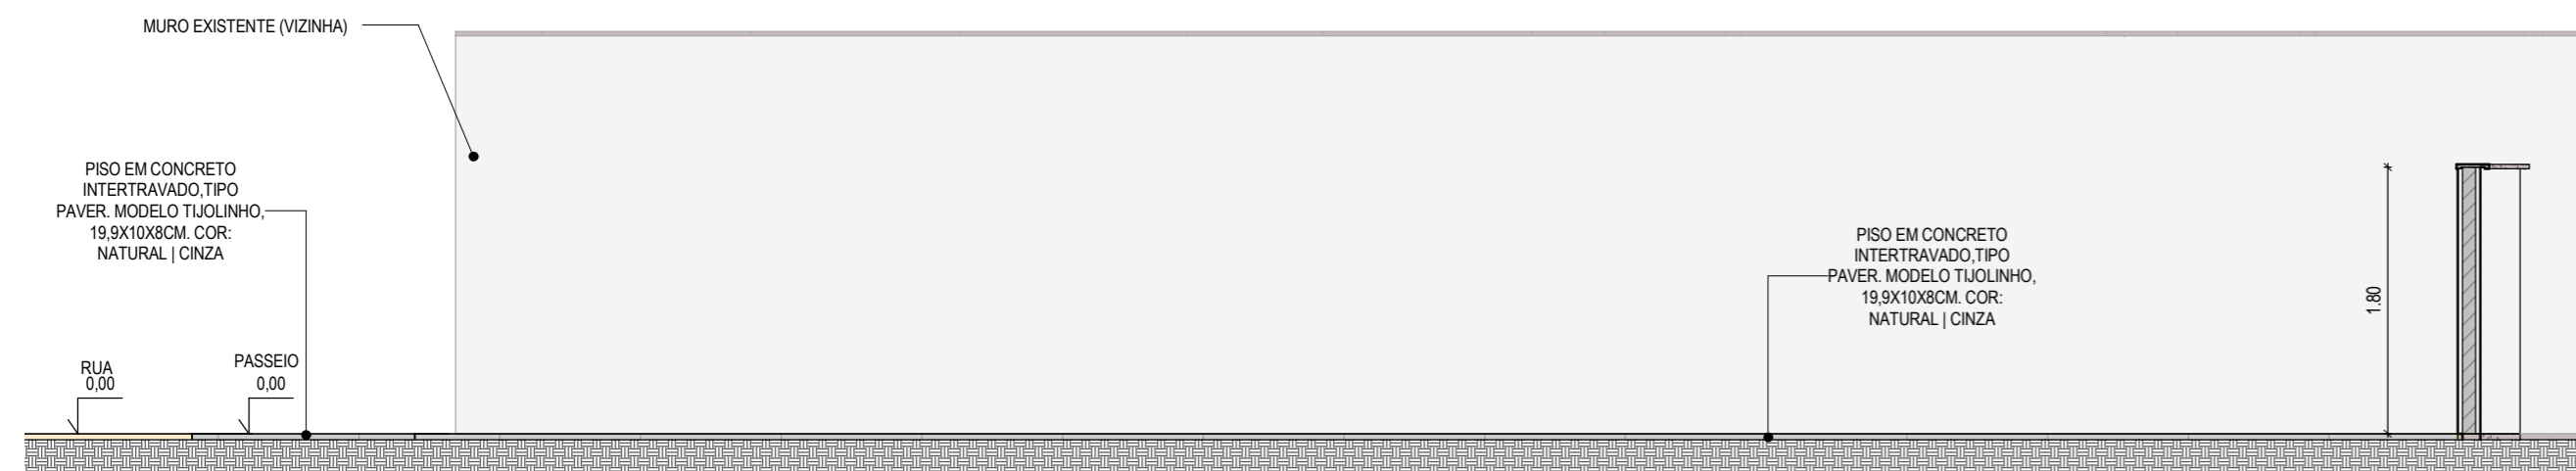

2 | CORTE B-B
1:50

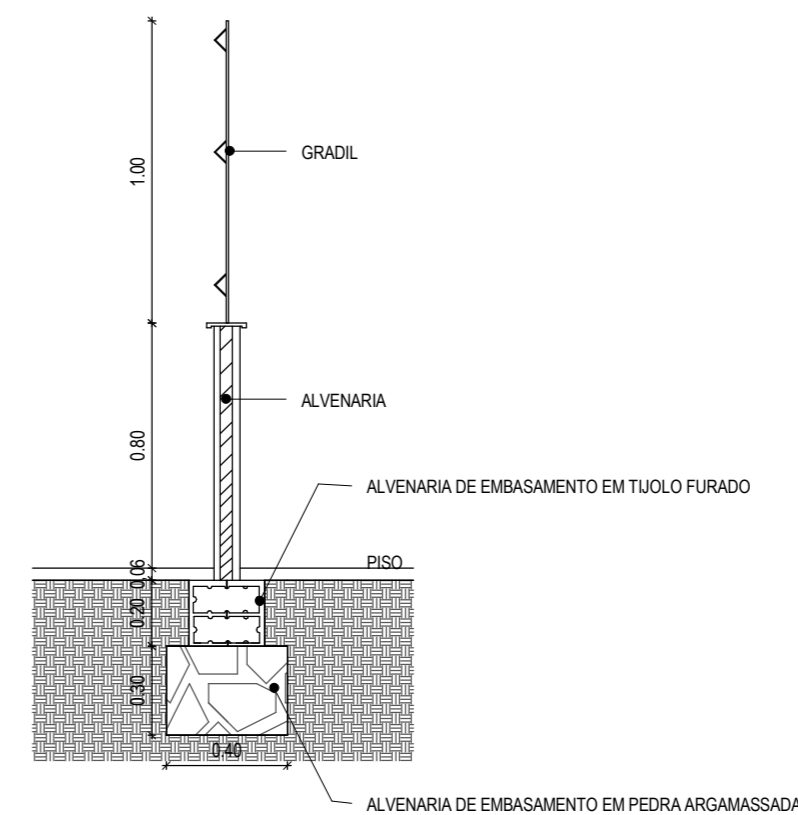

DET. MURETA
1:25

ASSINATURAS E APROVAÇÃO	
RESPONSÁVEIS TÉCNICOS:	PROPRIETÁRIO
JÚNIOR MACÉDO ARQUITETO E URBANISTA - RNP: 00A2429837	
<i>Leonardo Silveira Lima</i> LEONARDO SILVEIRA LIMA ENGENHEIRO CIVIL - RNP: 0601581067	

APROVAÇÃO		
<p>GEO PAC AV. PADRE ANTÔNIO TOMÁS, Nº2420, SALAS 301 BAIRRO: ALDEOTA FORTALEZA/CE FONE: 85 3241.3147 EMAIL: GEOPAC@GEO PAC.COM.BR</p>		
PROPRIETÁRIO: PREFEITURA MUNICIPAL DE ARACATI		
OBRA: CONSTRUÇÃO DO POSTO DE SAÚDE - TIPO 2- SÃO CRISTOVÃO		
PROJETO: ARQUITETURA IDENTIFICAÇÃO DOS DESENHOS:		
LOCAL: SÃO CRISTOVÃO /ARACATI- CE	DATA: FEVEREIRO/22	PRANCHA: 06/09
DESENHO: MEIRY	ESCALA: INDICADA	ARQUIVO: