
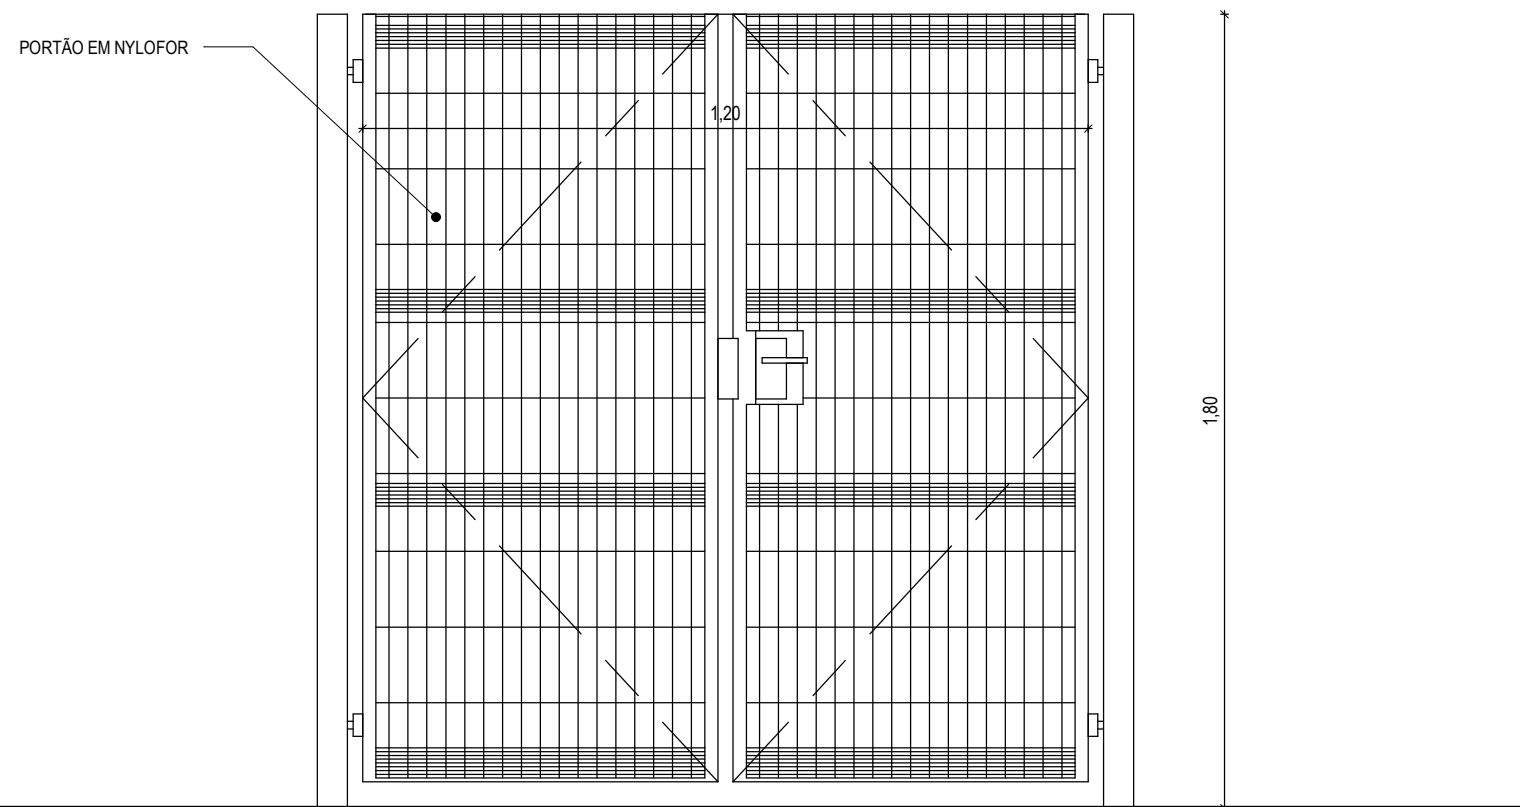


TABELAS ESQUADRIAS - PORTAS

TIPO	ALTURA	LARGURA	DESCRIÇÃO
P01	1.80 m	2.00 m	PORTÃO EM NYLOFOR

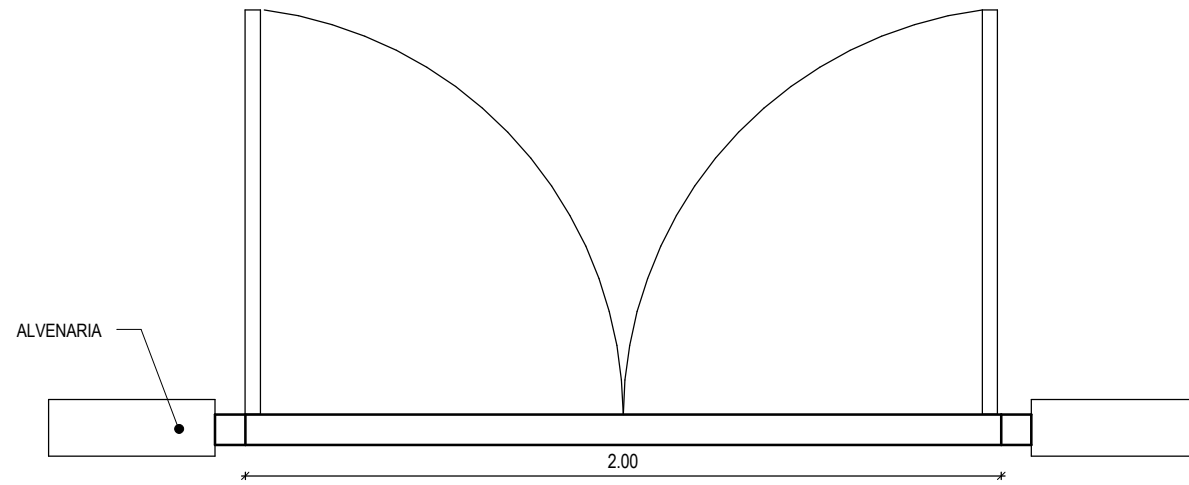

1 | PORTÃO DE NYLOFOR - P01
1:20

ASSINATURAS E APROVAÇÃO

COORDENAÇÃO: <i>Leonardo Silveira Lima</i> LEONARDO SILVEIRA LIMA ENGENHEIRO CIVIL - RNP: 0601581067	RESPONSÁVEL TÉCNICO: JÚNIOR MACÊDO ARQUITETO E URBANISTA: - RNP: 00A2429837	PROPRIETÁRIO: PREFEITURA MUNICIPAL DE ARACATI PROPRIETÁRIO: GEOPAC AV. PADRE ANTÔNIO TOMÁS, Nº2420, SALAS 301 BAIRRO: ALDEOTA FORTALEZA/CE. FONE: 85 3241.3147 EMAIL: GEOPAC@GEOPAC.COM.BR	OBRA: CONSTRUÇÃO DO POSTO DE SAÚDE - TIPO 2- SÃO CRISTOVÃO PROJETO: ARQUITETURA IDENTIFICAÇÃO DOS DESENHOS: DETALHE DE ESQUADRIAS LÓCAL: SÃO CRISTOVÃO /ARACATI- CE DATA: FEVEREIRO/22 ESCALA: INDICADA	PRANCHA: 09/09 CONTROLE: ARCT C22.03
---	---	---	--	---