



**SITUAÇÃO DO MUNICÍPIO NO ESTADO**



**SITUAÇÃO DA INTERVENÇÃO NO MUNICÍPIO**

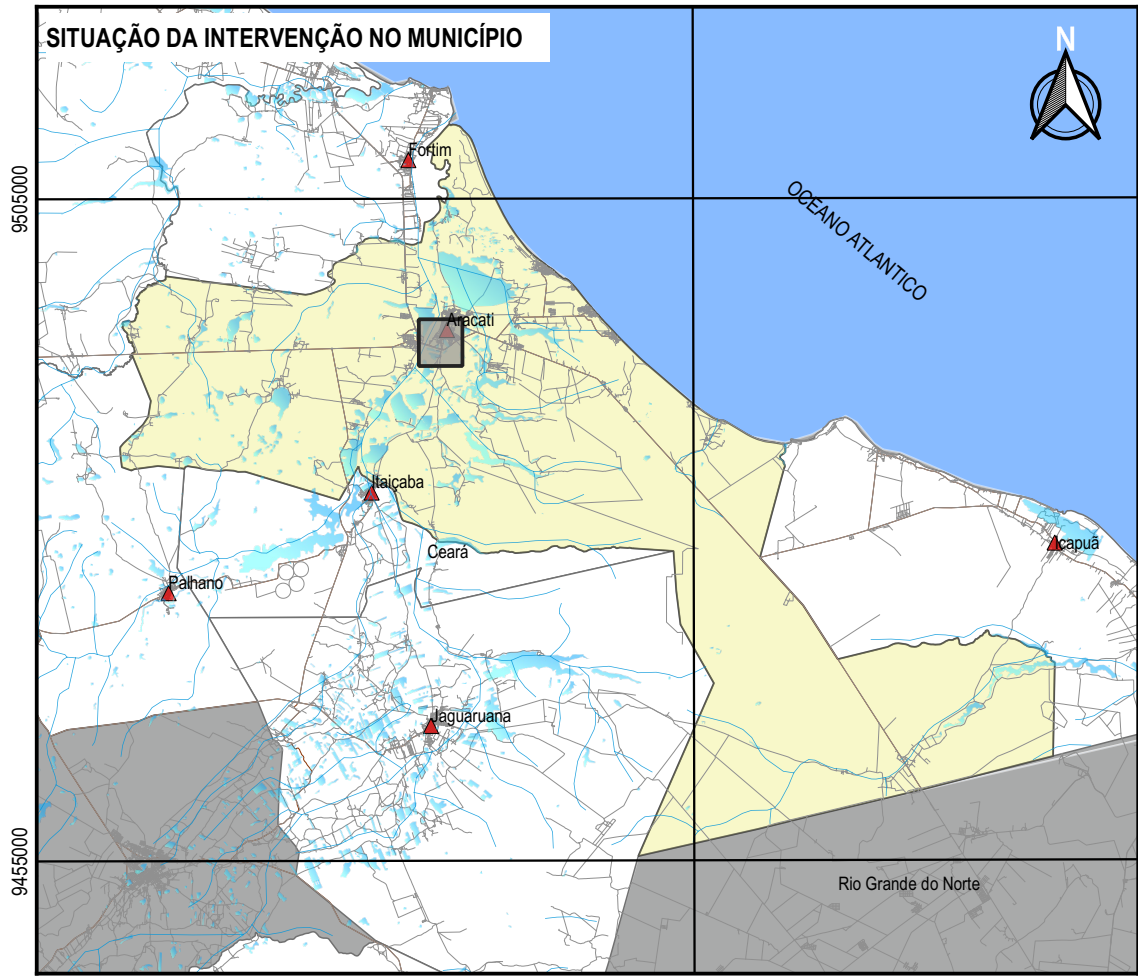

**MAPA DE LOCALIZAÇÃO DA INTERVENÇÃO**

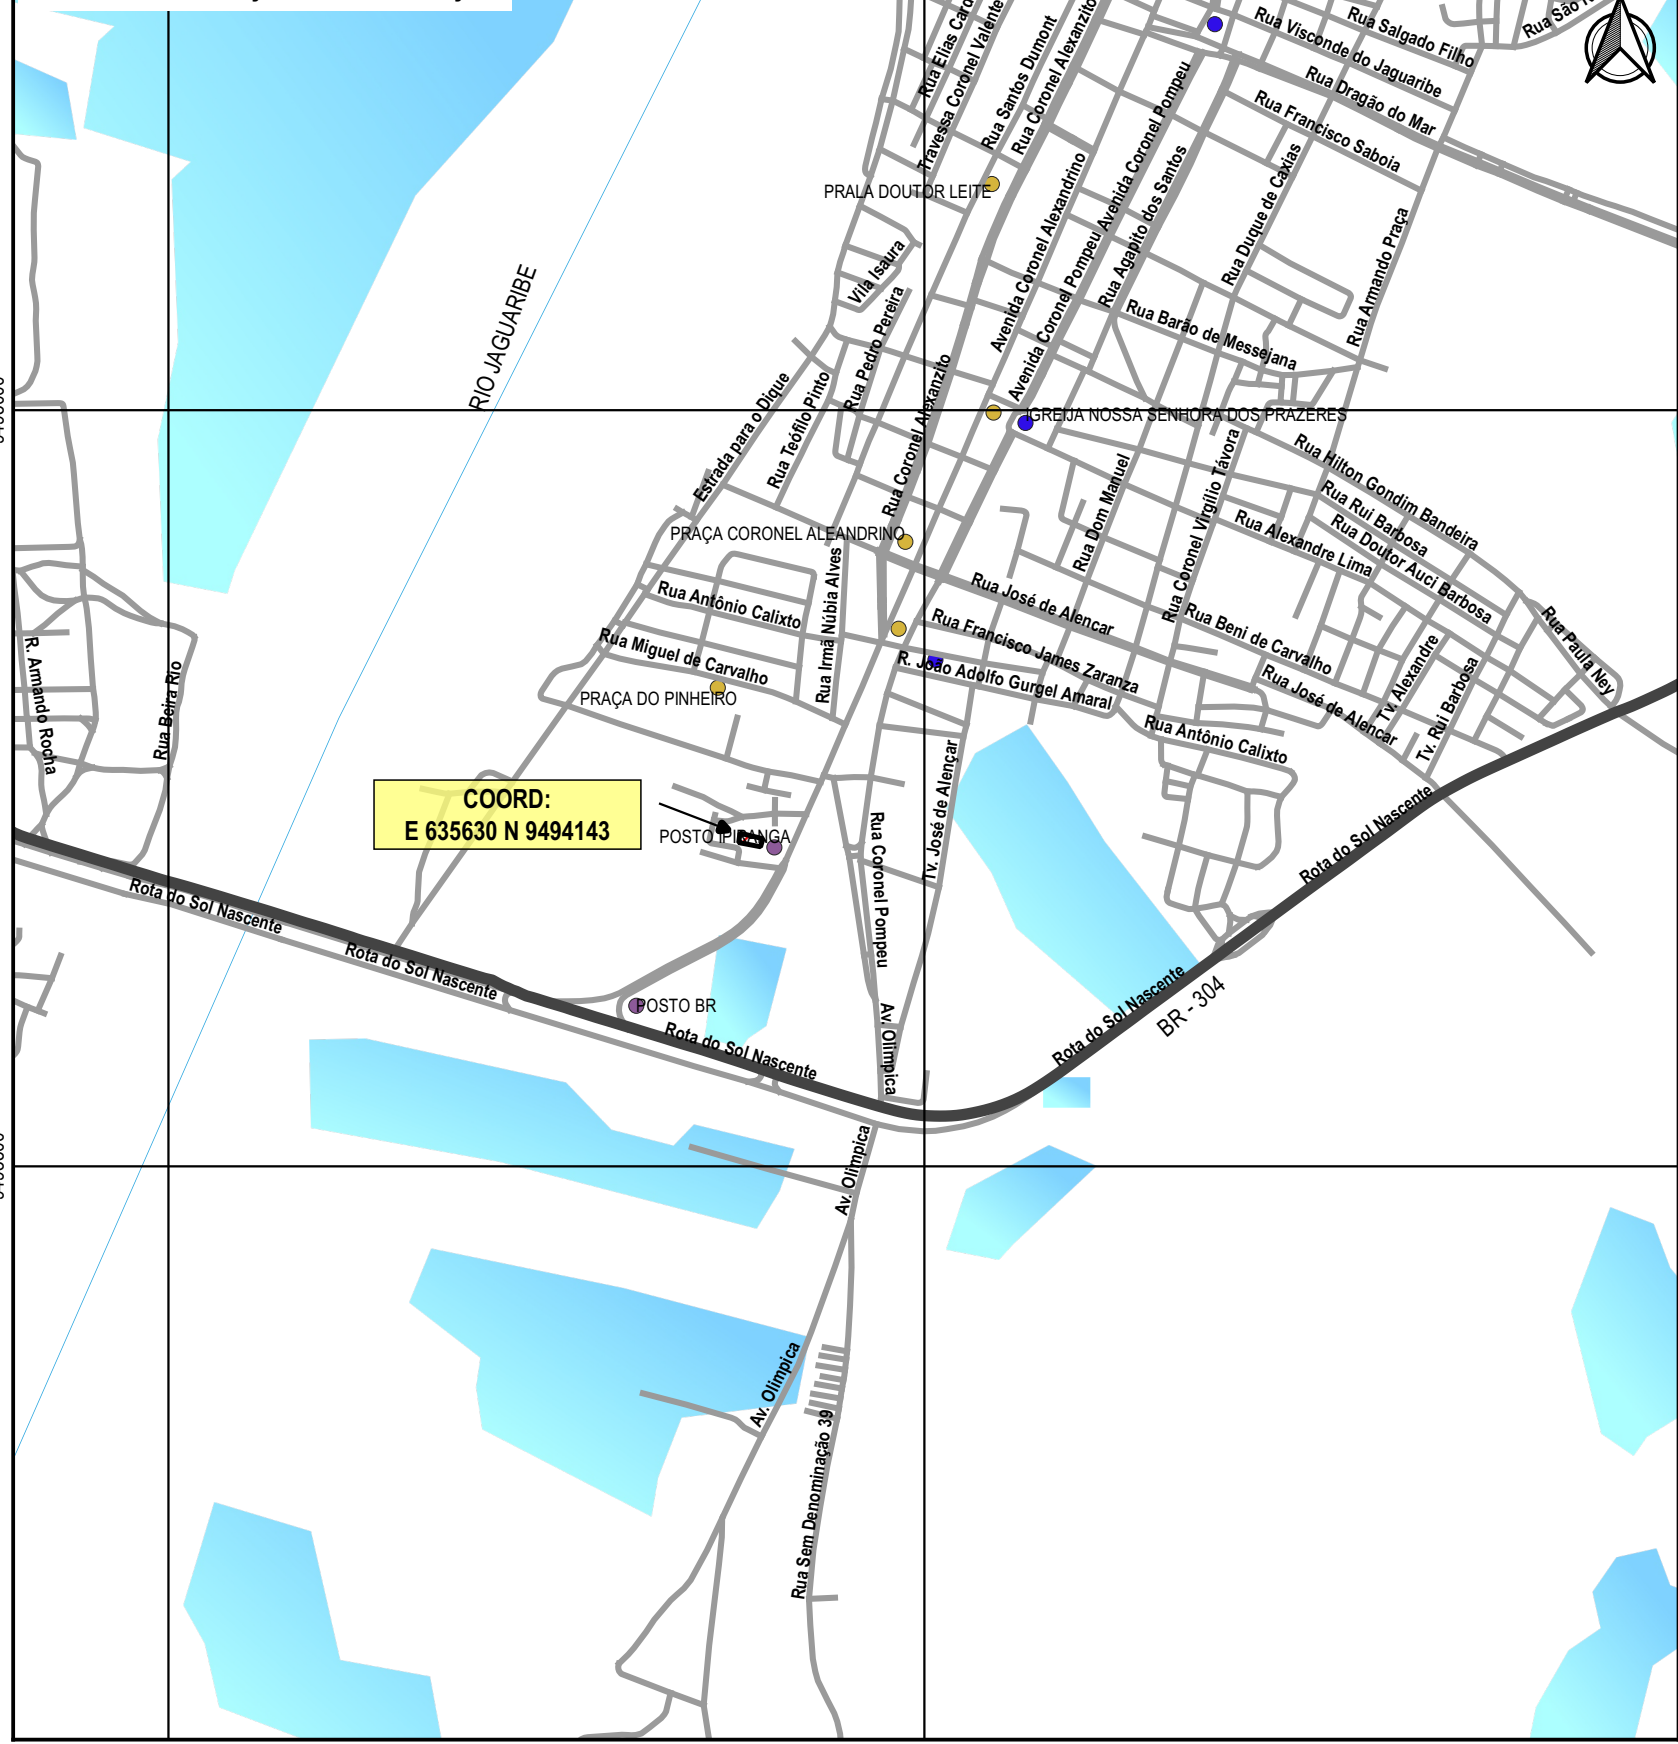

**LEGENDA**

- ▲ SEDE DOS MUNICÍPIOS
- IGREJAS
- PRAÇAS
- RUAS
- ESPELHOS D'ÁGUA
- POSTO DE GASOLINA
- RODOVIAS
- RIOS
- ARACATI
- UNIDADE BÁSICA DE SAÚDE

APROVAÇÃO	PROPRIETÁRIO	OBRA	
	<b>PREFEITURA MUNICIPAL DE ARACATI/CE</b>	<b>UBS NA LOCALIDADE DE SÃO CRISTÓVÃO</b>	
PROJETISTA	<b>GEOPAC</b>	PROJETO	FRANCHA
<i>Leonardo Silveira Lima</i>	AV. PADRE ANTONIO TOMAS, N.º 2420, SALAS 301/302 BARRIO ALDEOTA   FORTALEZA/CE FONE: (85) 3241-3147   EMAIL: GEOPAC@GEOPAC.COM.BR	PLANTA DE LOCALIZAÇÃO	01/01
		CONTEUDO/IDENTIFICAÇÃO DOS DESENHOS MAPA DE LOCALIZAÇÃO E SITUAÇÃO	
		LOCAL	DATA
		SÃO CRISTÓVÃO - ARACATI/CE	FEV./2022
		ESCALA	CONTROLE
		1:15000	ARCT C21