




TIPO	ALTURA	LARGURA	DESCRIÇÃO
P01	1.80 m	2.00 m	PORTÃO EM NYLOFOR

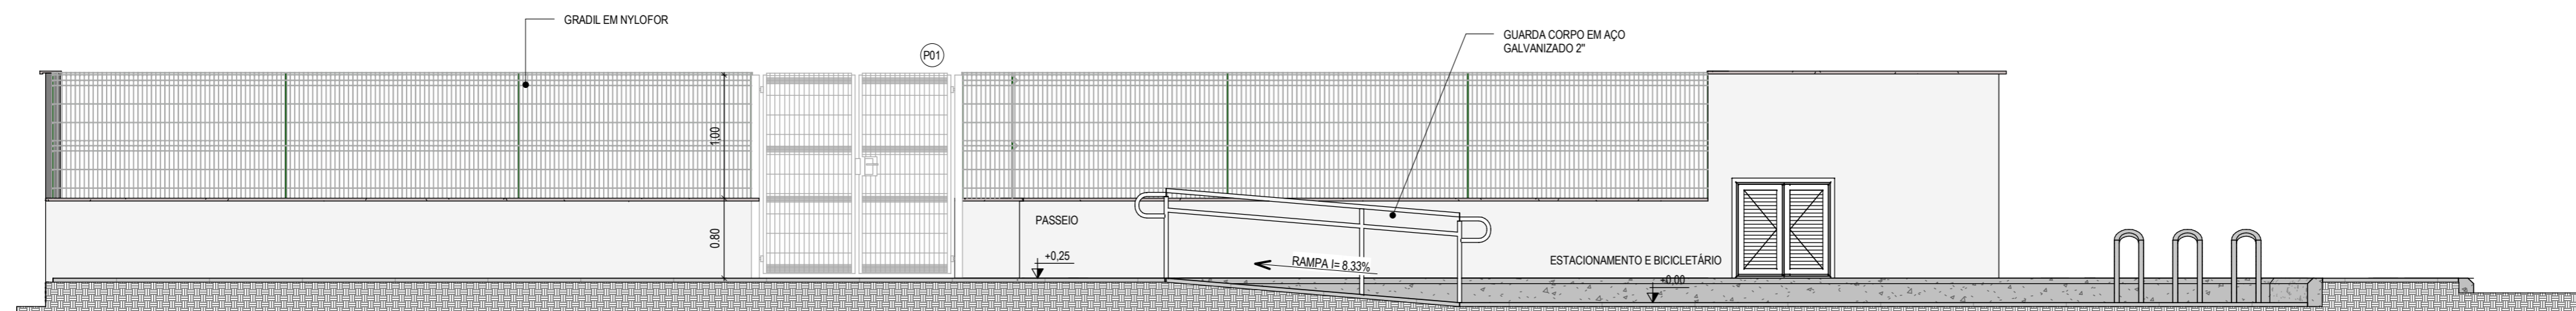


1 | CORTE A-A - UBS
1:50

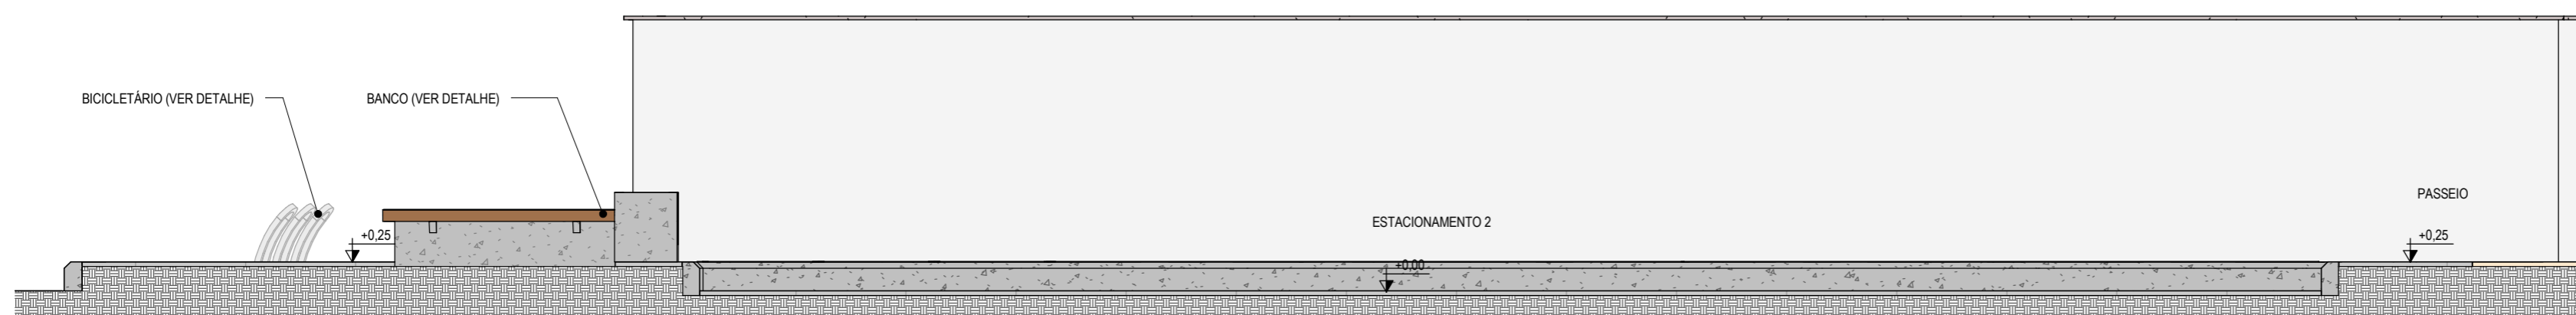

2 | CORTE B-B - UBS
1:50

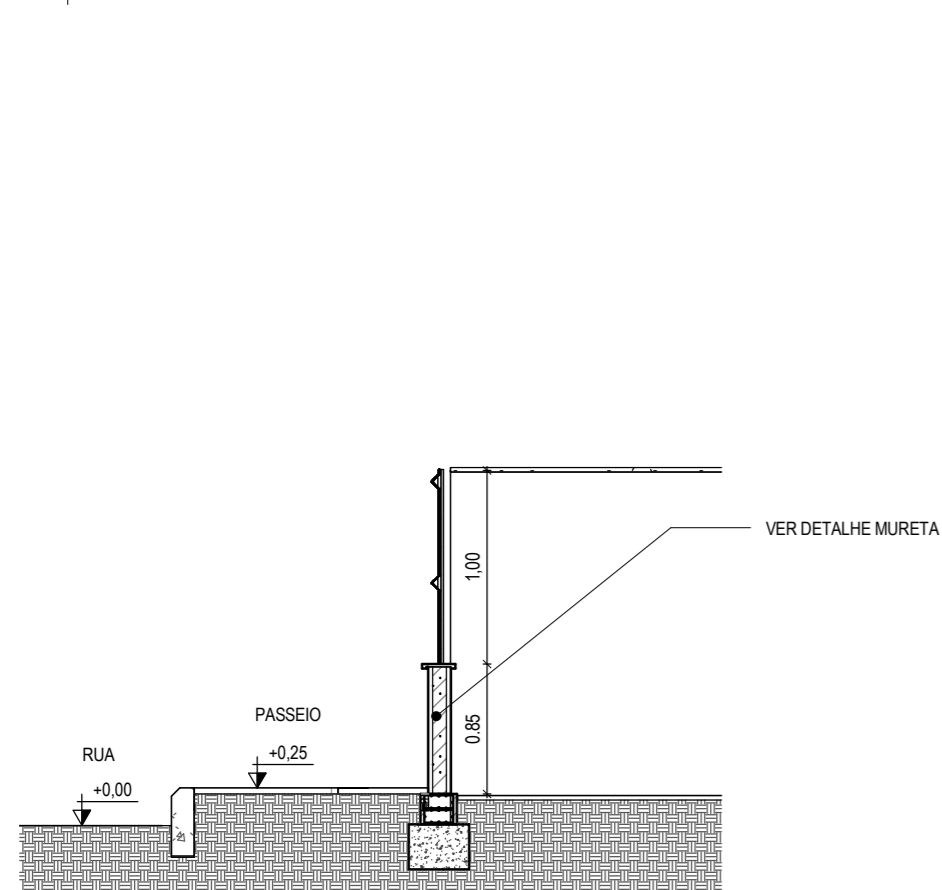

3 | CORTE C-C
1:50

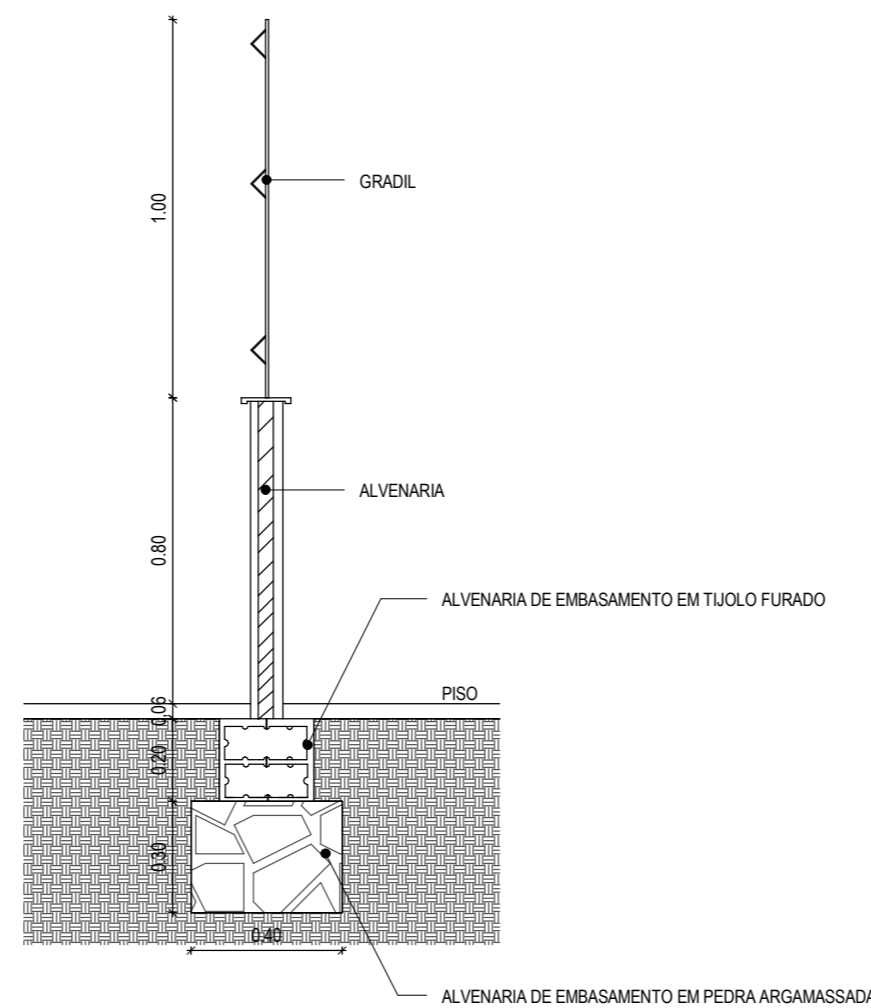

DETALHE MURETA
1:20

*** OBS: (+0,00) NIVEL DE PISO ACABADO DA RUA

ASSINATURAS E APROVAÇÃO

RESPONSÁVEIS TÉCNICOS: PROPRIETÁRIO

JÚNIOR MACÉDO
ARQUITETO E URBANISTA - RNP: 00A2429837

Leonardo Silveira Lima
LEONARDO SILVEIRA LIMA
ENGENHEIRO CIVIL - RNP: 0601581067

APROVAÇÃO

GEO PAC AV. PADRE ANTÔNIO TOMÁS, Nº2420, SALAS 301
BAIRRO: ALDEOTA | FORTALEZA/CE
FONE: 85 3241.3147 | EMAIL: GEOPAC@GEO PAC.COM.BR

PROPRIETÁRIO:

PREFEITURA MUNICIPAL DE ARACATI

OBRA:

CONSTRUÇÃO DO POSTO DE SAÚDE - TIPO 2- CORREGO DOS FERNANDES

PROJETO:

ARQUITETURA
IDENTIFICAÇÃO DOS DESENHOS:
CORTE A-A - UBS
CORTE B-B - UBS
CORTE C-C

LOCAL:
CORREGO DOS FERNANDES/ ARACATI-CE
DESENHO:
MEIRY

ESCALA:
INDICADA

DATA:
FEVEREIRO/22
PRANCHA:
05/10
ARQUIVO: