


ESPECIFICAÇÕES	
	PISO
	PISO EM CONCRETO INTERTRAVADO, TIPO PAVER. MODELO TIJOLINHO, 19,9X10X6CM. COR: CINZA
	PISO EM CONCRETO INTERTRAVADO, TIPO PAVER. MODELO TIJOLINHO, 19,9X10X6CM. COR: VERMELHO
	PISO EM CONCRETO INTERTRAVADO, TIPO PAVER. MODELO TIJOLINHO, 19,9X10X8CM. COR: CINZA (ESTACIONAMENTO)
	PISO TÁTIL DIRECIONAL EXTERNO EM PMC(CONCRETO) ESP. 3cm, COR AZUL
	PISO TÁTIL DE ALERTA EXTERNO EM PMC(CONCRETO) ESP. 3cm, COR LARANJA

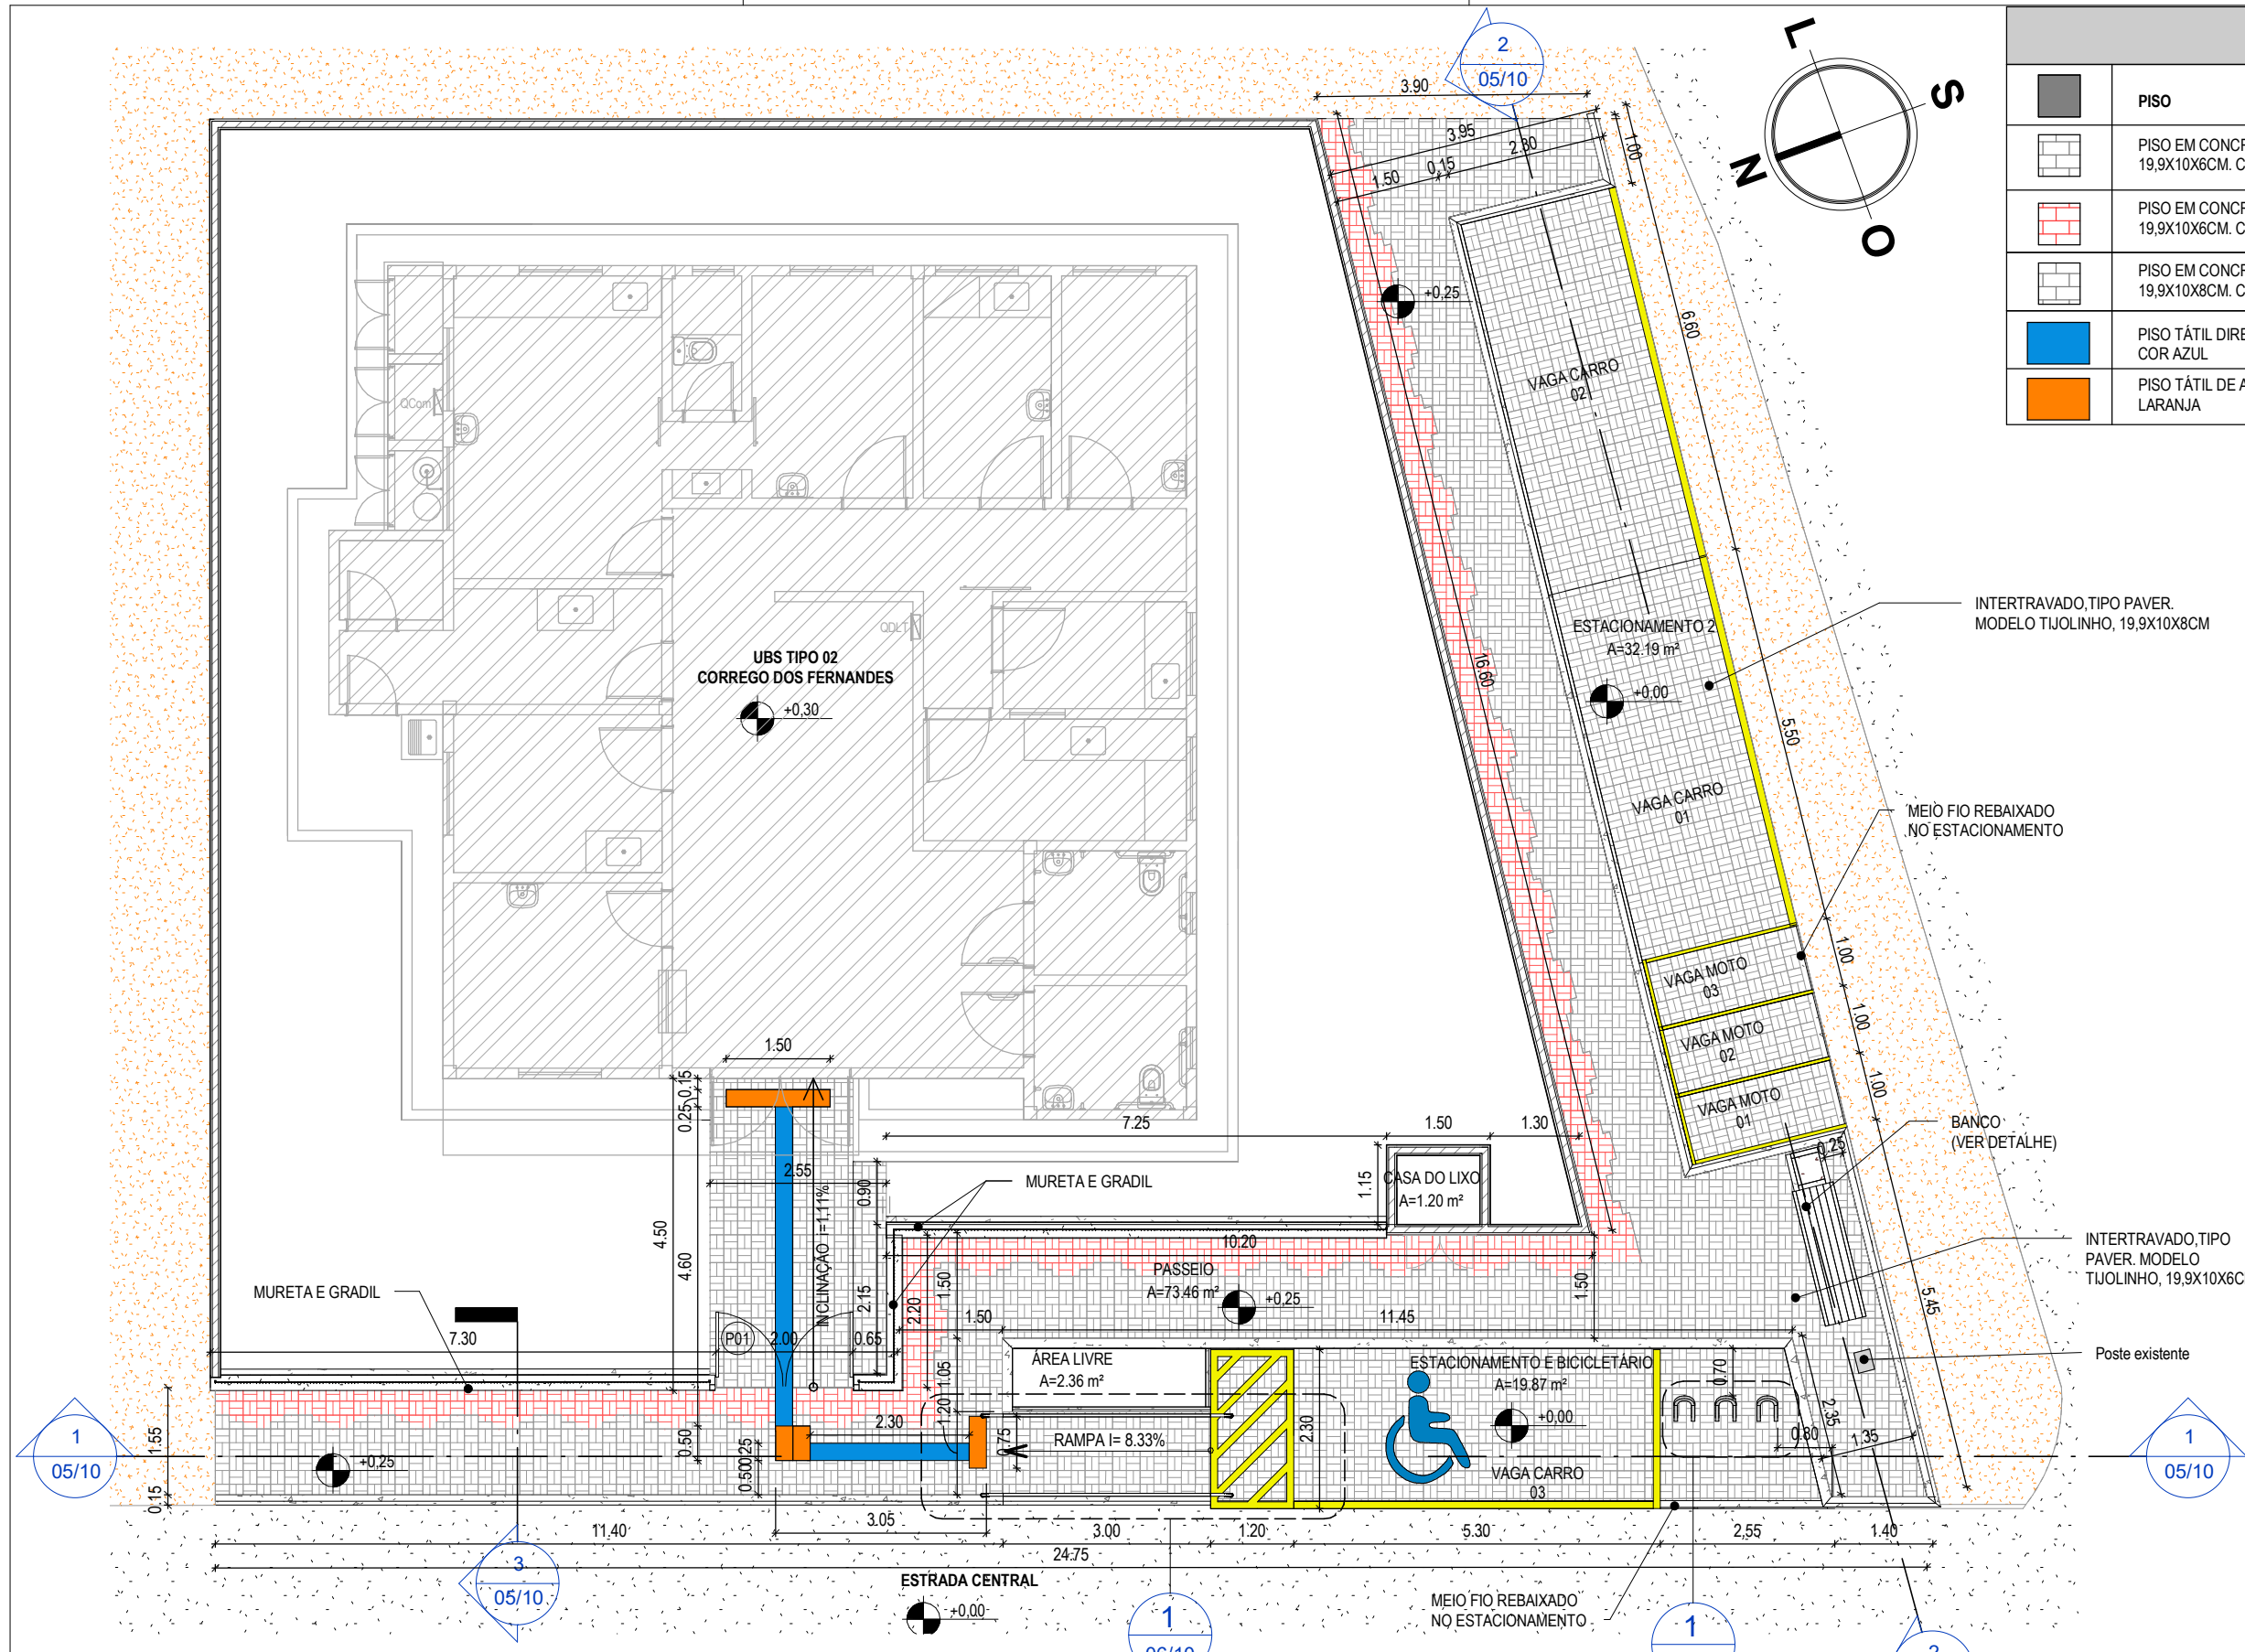

1 PLANTA TÉCNICA - UBS CORREGO DOS FERNANDES  
1:100

\*\*\* OBS: (+0,00) NIVEL DE PISO ACABADO DA RUA

ASSINATURAS E APROVAÇÃO

COORDENAÇÃO:  LEONARDO SILVEIRA LIMA ENGENHEIRO CIVIL - RNP: 0601581067	RESPONSÁVEL TÉCNICO: JÚNIOR MACÊDO ARQUITETO E URBANISTA - RNP: 00A2429837	PROPRIETÁRIO: PREFEITURA MUNICIPAL DE ARACATI  AV. PADRE ANTÔNIO TOMÁS, Nº2420, SALAS 301 BAIRRO: ALDEOTA   FORTALEZA/CE. FONE: 85 3241.3147   EMAIL: GEOPAC@GEOPAC.COM.BR	OBRA: CONSTRUÇÃO DO POSTO DE SAÚDE - TIPO 2- CORREGO DOS FERNANDES PROJETO: ARQUITETURA IDENTIFICAÇÃO DOS DESENHOS: PLANTA TÉCNICA - UBS CORREGO DOS FERNANDES PRANCHA: 02/10 LOCAL: CORREGO DOS FERNANDES/ ARACATI-CE DATA: FEVEREIRO/22 ESCALA: INDICADA CONTROLE: ARCT C22.03
--	--	---	--

TABELAS ESQUADRIAS - PORTAS			
TIPO	ALTURA	LARGURA	DESCRIÇÃO
P01	1.80 m	2.00 m	PORTÃO EM NYLOFOR