




PLANTA

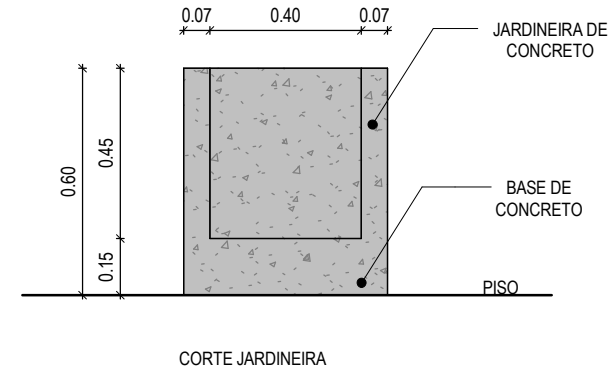


CORTE JARDINEIRA

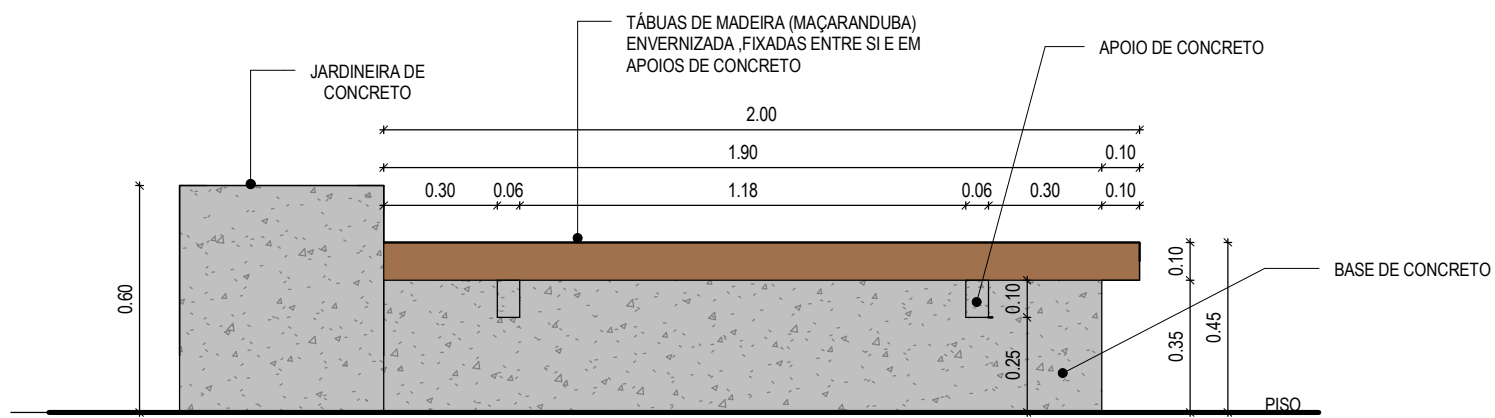

VISTA

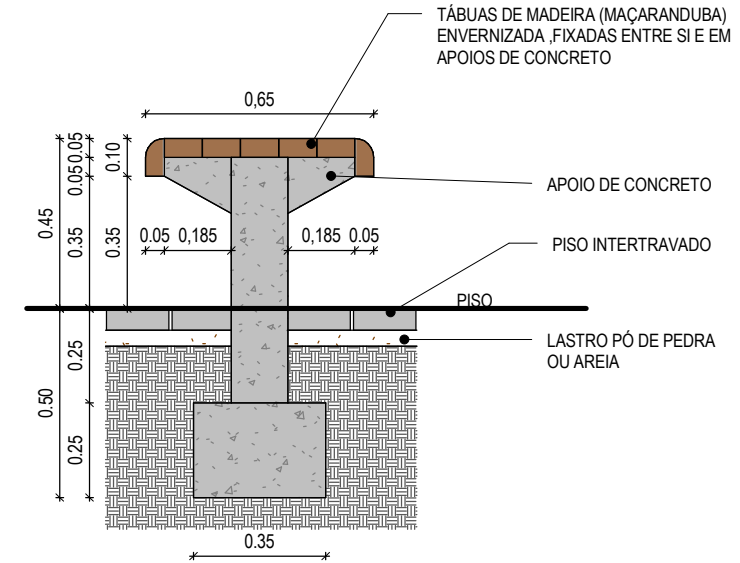

CORTE BANCO

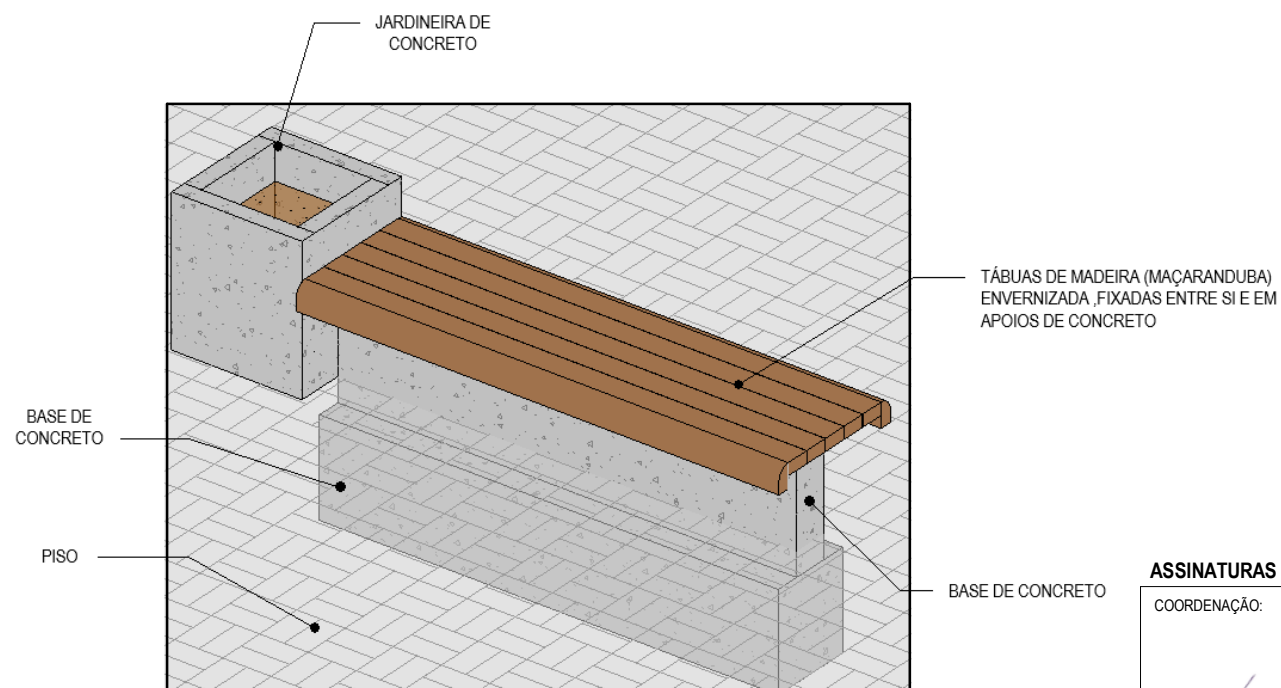

PERSPECTIVA

ASSINATURAS E APROVAÇÃO

COORDENAÇÃO:

LEONARDO SILVEIRA LIMA
ENGENHEIRO CIVIL - RNP: 0601581067

RESPONSÁVEL TÉCNICO:

JÚNIOR MACÊDO
ARQUITETO E URBANISTA - RNP: 00A2429837

PROPRIETÁRIO:
PREFEITURA MUNICIPAL DE ARACATI

PROPRIETÁRIO:
GEOPAC
AV. PADRE ANTÔNIO TOMÁS, Nº2420, SALAS 301
BAIRRO: ALDEOTA | FORTALEZA/CE.
FONE: 85 3241.3147 | EMAIL: GEOPAC@GEOPAC.COM.BR

OBRA:
CONSTRUÇÃO DO POSTO DE SAÚDE - TIPO 2- CORREGO DOS FERNANDES
PROJETO:
ARQUITETURA
IDENTIFICAÇÃO DOS DESENHOS:
DETALHE BANCO
PRANCHA:
10/10
LOCAL:
CORREGO DOS FERNANDES/
ARACATI-CE
DATA:
FEVEREIRO/22
ESCALA:
INDICADA
CONTROLE:
ARCT C22.03