



TABELAS ESQUADRIAS - PORTAS

TIPO	ALTURA	LARGURA	DESCRIÇÃO
P01	1.80 m	2.00 m	PORTÃO EM NYLOFOR

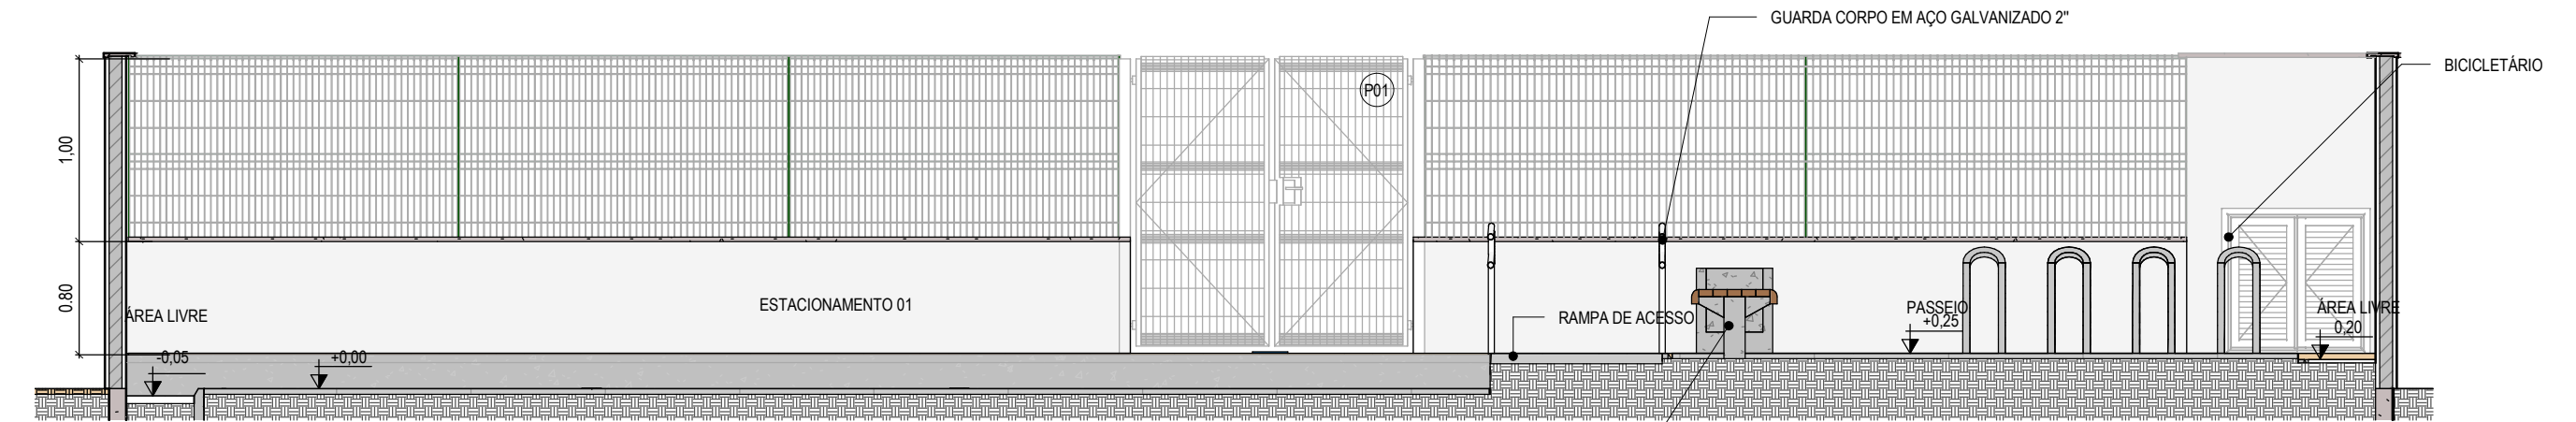


1 | CORTE A-A  
1:50

BANCO(VER DETALHE)

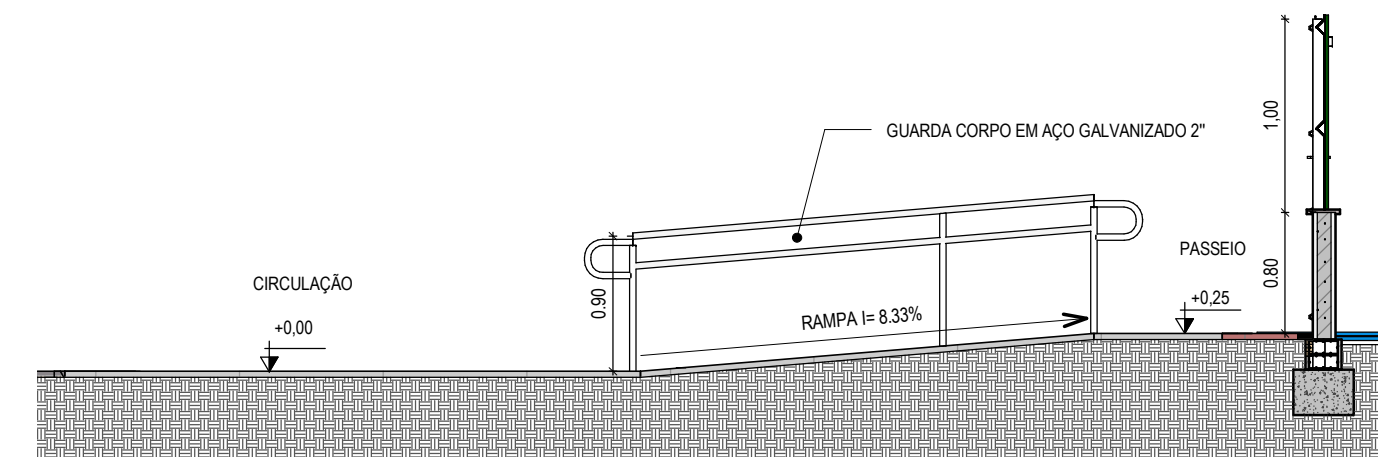

2 | CORTE B-B  
1:50

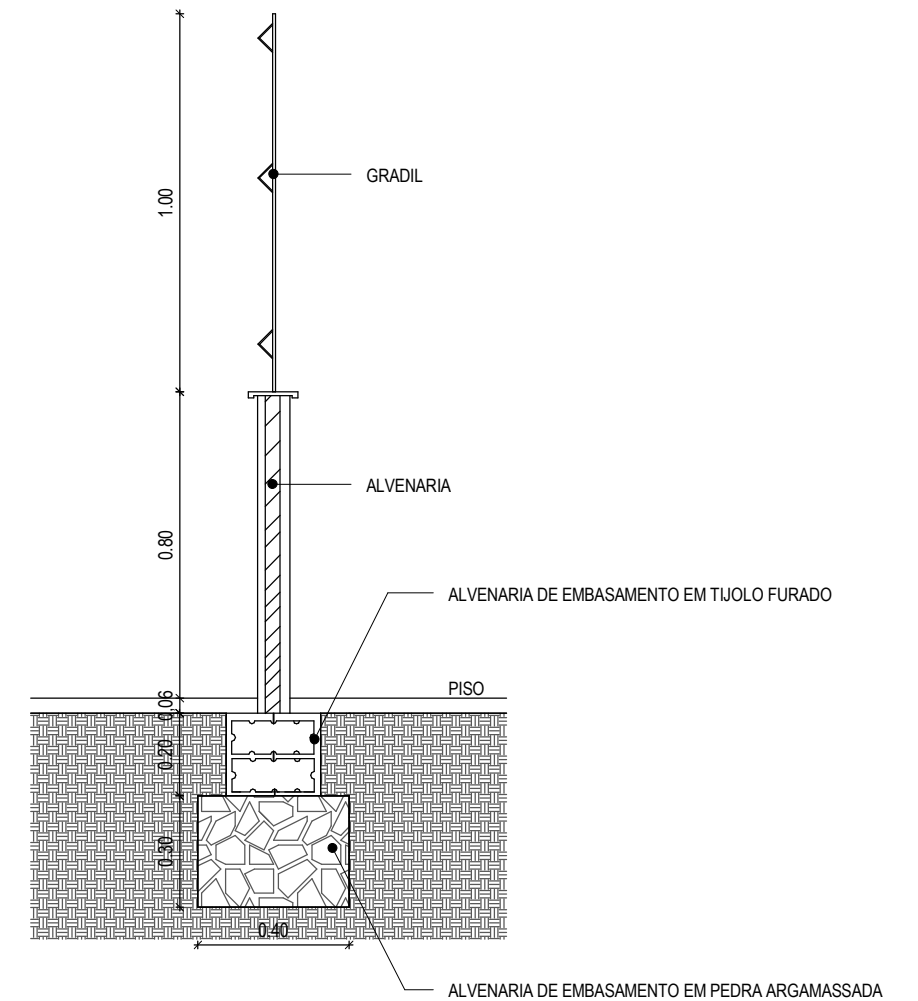

DETALHE MURETA

1:20

\*\*\* OBS: (+0,00) NIVEL DE PISO ACABADO DA RUA

ASSINATURAS E APROVAÇÃO

COORDENAÇÃO:  <i>Leonardo Silveira Lima</i> LEONARDO SILVEIRA LIMA ENGENHEIRO CIVIL - RNP: 0601581067	RESPONSÁVEL TÉCNICO:  JÚNIOR MACÊDO ARQUITETO E URBANISTA: - RNP: 00A2429837	PROPRIETÁRIO: PREFEITURA MUNICIPAL DE ARACATI  PROPRIETÁRIO: <b>GEOPAC</b> AV. PADRE ANTÔNIO TOMÁS, Nº2420, SALAS 301 BAIRRO: ALDEOTA   FORTALEZA/CE. FONE: 85 3241.3147   EMAIL: GEOPAC@GEOPAC.COM.BR	OBRA: CONSTRUÇÃO DO POSTO DE SAÚDE - TIPO 2- TIMBAUBA PROJETO: ARQUITETURA IDENTIFICAÇÃO DOS DESENHOS: CORTE B-B CORTE A-A LOCAL: TIMBAUBA/ARACATI- CE DATA: FEVEREIRO/22 ESCALA: INDICADA	PRANCHA: 05/10 CONTROLE: ARCT C22.03
---	---	---	--	---