




PLANTA

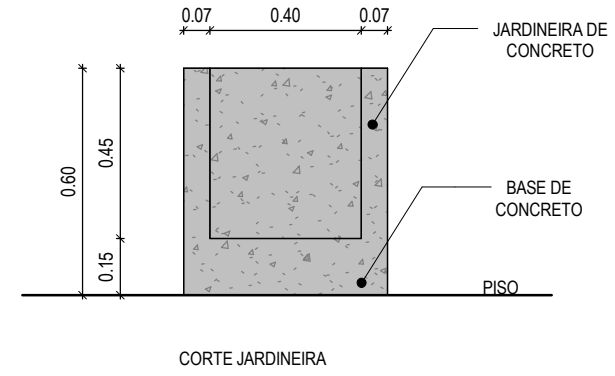


CORTE JARDINEIRA

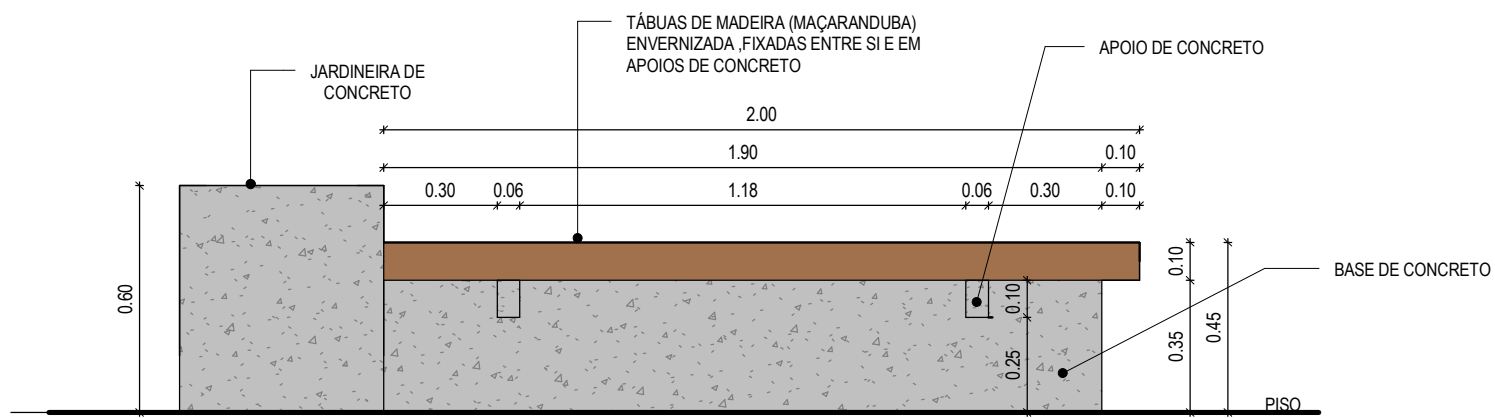

VISTA

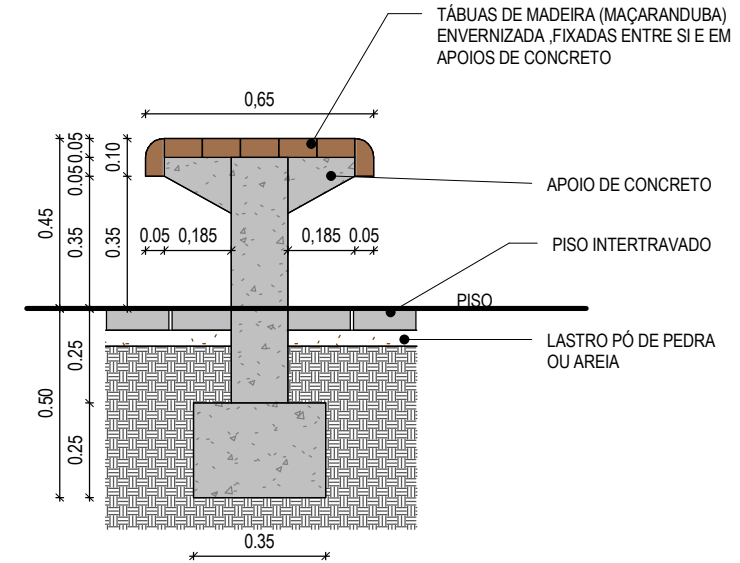


CORTE BANCO

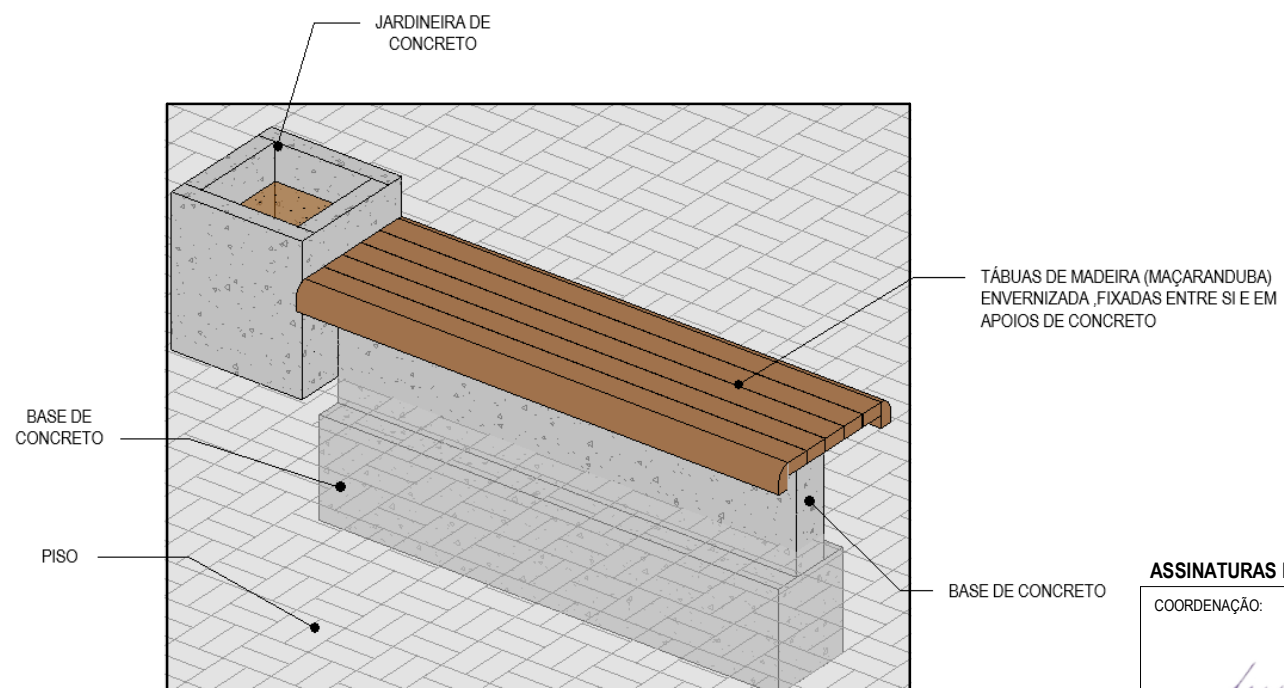

PERSPECTIVA

ASSINATURAS E APROVAÇÃO

COORDENAÇÃO:  
  
LEONARDO SILVEIRA LIMA  
ENGENHEIRO CIVIL - RNP: 0601581067

RESPONSÁVEL TÉCNICO:  
JÚNIOR MACÊDO  
ARQUITETO E URBANISTA - RNP: 00A2429837

PROPRIETÁRIO:  
PREFEITURA MUNICIPAL DE ARACATI  
**GEOPAC**  
AV. PADRE ANTÔNIO TOMÁS, Nº2420, SALAS 301  
BAIRRO: ALDEOTA | FORTALEZA/CE.  
FONE: 85 3241.3147 | EMAIL: GEOPAC@GEOPAC.COM.BR

OBRA:  
CONSTRUÇÃO DO POSTO DE SAÚDE - TIPO 2- TIMBAUBA  
PROJETO:  
ARQUITETURA  
IDENTIFICAÇÃO DOS DESENHOS:  
DETALHE BANCO  
LOCAL:  
TIMBAUBA/ARACATI- CE  
DATA:  
FEVEREIRO/22  
ESCALA:  
INDICADA

PRANCHA:  
10/10  
CONTROLE:  
ARCT C22.03