THIS PROJECT IS PART OF THE INTELLECTUAL PROPERTY OF THE OFFICE UMPRAUM ARQUITETOS ASSOCIADOS ACCORDING TO THE BRAZILLIAN LAW 9610/98. ITS REPRODUCTION, COPY OR ANY UNAUTHORIZED USE WILL BE PUNISHED BY THE LAW.

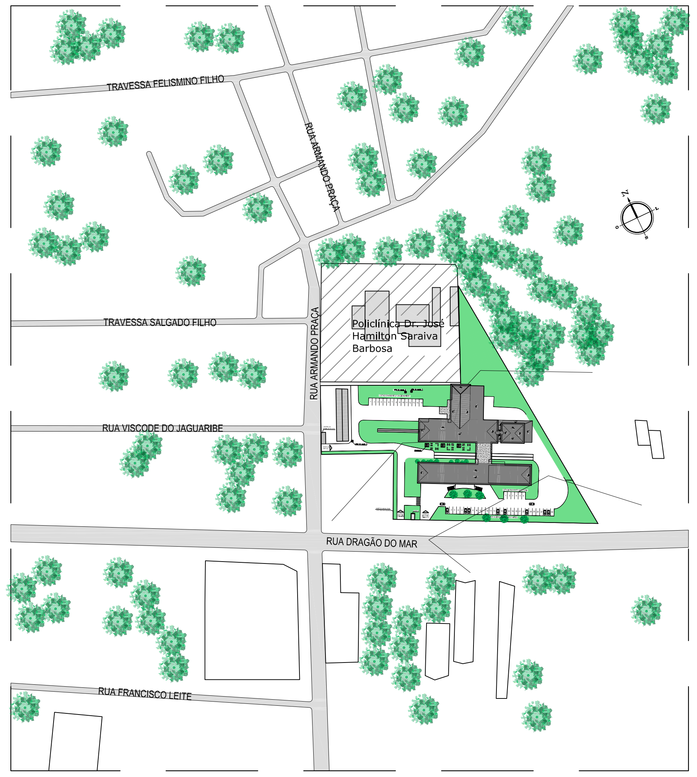

01 PLANTA DE SITUAÇÃO
ESC.: 1/2000

QUADRO DE ÁREAS

ÁREA DO TERRENO	18.480,00 m²
ÁREA CONSTRUÍDA TÉRREO	2.567,41 m²
ÁREA CONSTRUÍDA ÁREA TÉCNICA	110,84 m²
ÁREA CONSTRUÍDA TOTAL	2.678,25 m²
TAXA DE OCUPAÇÃO	14,50%
ÁREA PERMEÁVEL	15.800 m²
TAXA DE PERMEABILIDADE	85,00%
NÚMERO DE VAGAS PARA CARRO NO ESTACIONAMENTO	41
NÚMERO DE VAGAS PARA MOTO NO ESTACIONAMENTO	22

LEGENDA

ÁREA DE AMPLIAÇÃO - PT 1021200 - 52

RUA ARMANDO PRAÇA

S/N

caixa de esgoto 2
caixa de esgoto 1
ESTACIONAMENTO FUNCIONÁRIOS
1 2 3 4 5 6 7 8 9 10 11 12 13 14 15
DETALHE COBERTA (PRÉ)
COBERTA DA AMPLIAÇÃO
CENTRAL DE RESÍDUOS SÓLIDOS
caixa de esgoto 3
ACESSO DE SERVIÇO
QUIOSQUES
ESTACIONAMENTO DIRETORIA
1 2 3 4 5 6
MURETA E GRADIL PARA CONTROLE DE ACESSO
ACESSO DE AMBULANCIA E FUNCIONARIOS
GUARITA
ACESSO DA DIRETORIA E VISITANTES
2 3 4 5 8 9 10 11 12 13 14 16 18 19 20 21 22 24 25 26 27 30
ESTACIONAMENTO VISITANTES

RUA DRAGÃO DO MAR

02 PLANTA DE IMPLANTAÇÃO E COBERTA
ESC.: 1/100

LEGENDA:

CREA PROJETO	CREA CONSTRUÇÃO
CAGECE	COELCE
SEMACE	BOMBEIROS
ISS - P	ISS - C
	PREFEITURA

ARQUITETÔNICO
PROJETO
CÁLCULO
CONSTRUÇÃO

NOTAS
01. Todas as medidas deste documento estão em metro.
02. Para chamadas de cortes e detalhamentos seguir o padrão:
Indica o número do desenho
Indica o número da prancha onde está o desenho acima
Indica o número do desenho
Indica o número da prancha onde está o desenho acima
03. Conferir escalas indicadas no desenho
04. Em caso de dúvida, entrar em contato com o(s) arquiteto(s) responsável(is).
05. As coordenadas, caso existentes, são extraídas do levantamento topográfico.
06. Conferir medidas in loco para execução de esquadrias, vidros e bancadas.
07. O escritório não se responsabiliza por alterações de projeto ou soluções executadas sem conhecimento dos arquitetos responsáveis.

REV.	DESCRIÇÃO	DESENHO	DATA	PROJ.	APROV.

umpraum arquitetos associados

PROJETO
PROJETO ARQUITETÔNICO DE AMPLIAÇÃO HOSPITAL MUNICIPAL EDUARDO DIAS - ARACATI /CE

SETOR
GERAL

FASE: PROJETO EXECUTIVO
ÁREA CONSTRUÍDA: 0000,00m²

TÍTULO: PLANTA DE IMPLANTAÇÃO E COBERTA
ESCALA: 1/100

PROJETISTA(S):
CARLOS ALBERTO C. DA CUNHA A 3984 - 5
RAFAEL MAGALHÃES DA CUNHA A 53291 - 6

DATA: junho de 2015
NOME DO ARQUIVO: EX ARQ HOSPITAL ARACATI 01.DWG

NÚMERO: 01 / 08

ESTE PROJETO FAZ PARTE DO ACERVO INTELECTUAL DO ESCRITÓRIO UMPRAUM ARQUITETOS ASSOCIADOS SEGUNDO A LEI 9610/98 E SUA REPRODUÇÃO, CÓPIA OU USO ILEGAL SEM AUTORIZAÇÃO DO PROPRIETÁRIO SERÁ PUNIDO CONFORME OS ATRIBUTOS DA LEI.