ESTE PROJETO, PARTE DO ACERVO INTELECTUAL DO ESCRITÓRIO UMPRAUM ARQUITETOS ASSOCIADOS, SÃO PROTEGIDO PELA LEGISLAÇÃO DE DIREITOS AUTORAIS E NÃO PODERÁ SER COPIADO OU USADO SEM AUTORIZAÇÃO DO PROPRIETÁRIO SEJA PARCIALMENTE OU TOTALMENTE DA LEI.

THIS PROJECT IS PART OF THE INTELLECTUAL PROPERTY OF THE OFFICE UMPRAUM ARQUITETOS ASSOCIADOS ACCORDING TO THE BRAZILIAN LAW 9610/98. ITS REPRODUCTION, COPY OR ANY UNAUTHORIZED USE WILL BE PUNISHED BY THE LAW.

CORTE PADRÃO DAS BANCADAS DE GRANITO COM CUBA DE SOBREPOR

04 — ESC.: 1/10

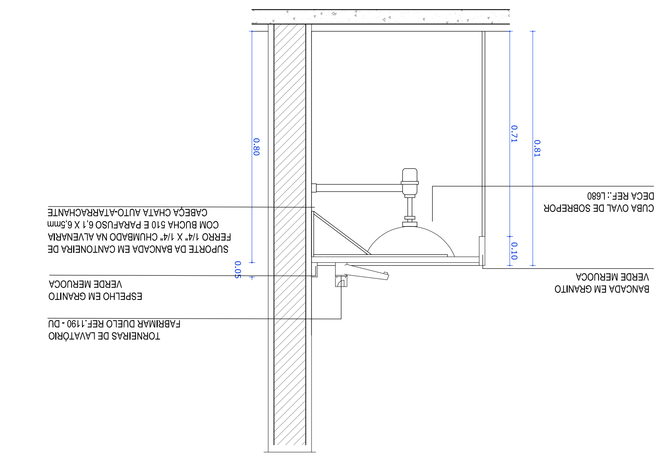

PLANTA BAIXA PADRÃO DAS BANCADAS DE GRANITO COM CUBA DE SOBREPOR

01 — ESC.: 1/10

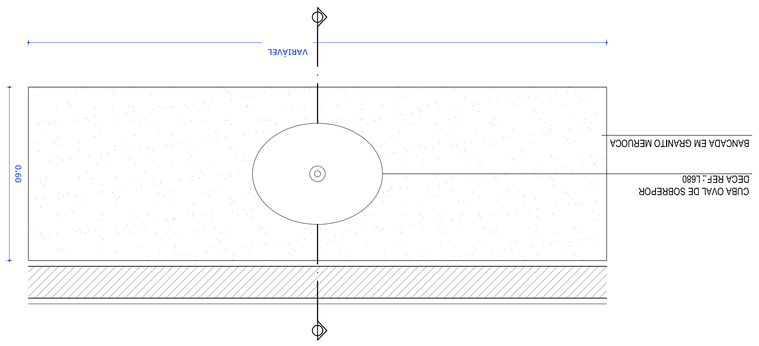

CORTE PADRÃO DAS BANCADAS DE AÇO INOX COM CUBA DE 50x40x20cm

05 — ESC.: 1/10

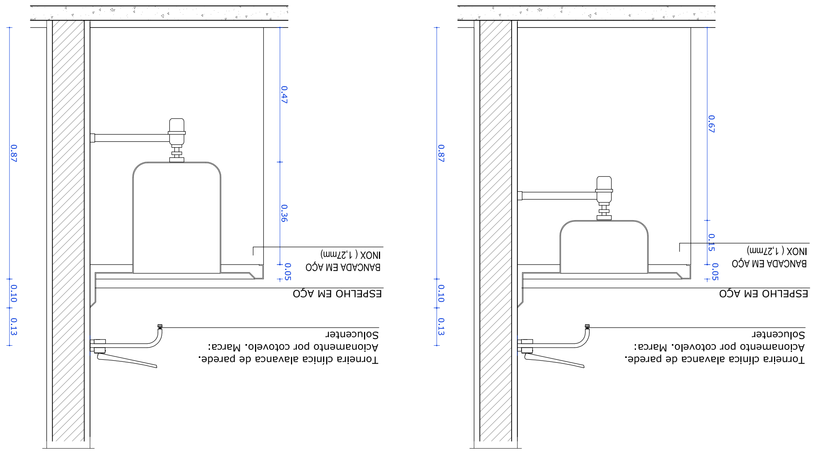

PLANTA BAIXA PADRÃO DAS BANCADAS DE INOX COM CUBA DE 50x40x20

03 — ESC.: 1/10

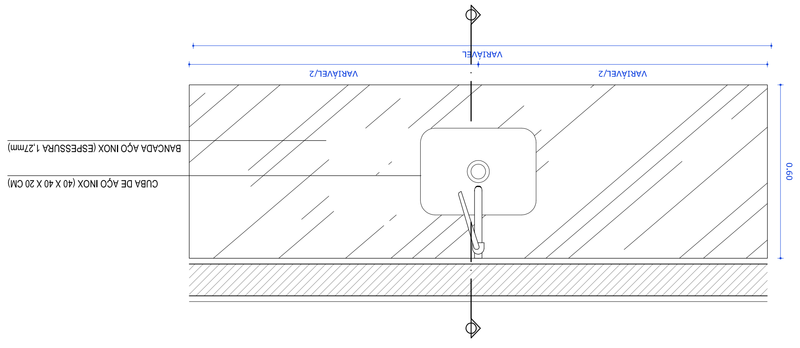

CORTE PADRÃO DAS BANCADAS DE AÇO INOX COM CUBA DE 60x50x40cm

05 — ESC.: 1/10

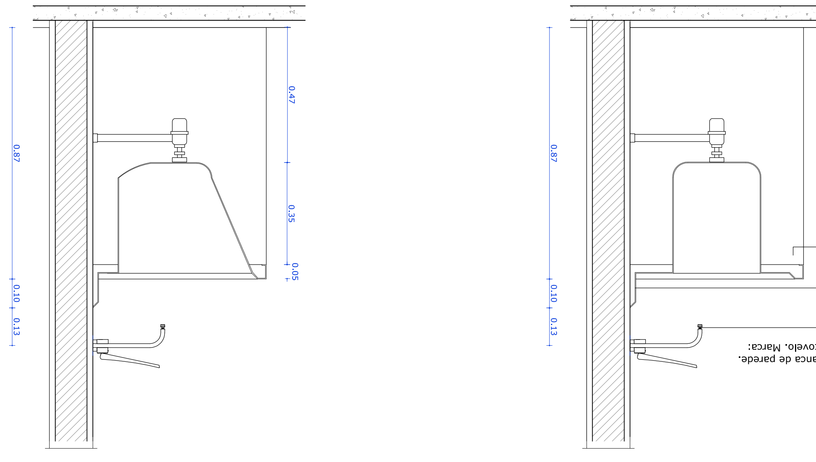

PLANTA BAIXA PADRÃO DAS BANCADAS DE GRANITO COM CUBA DE 60x50x40

03 — ESC.: 1/10

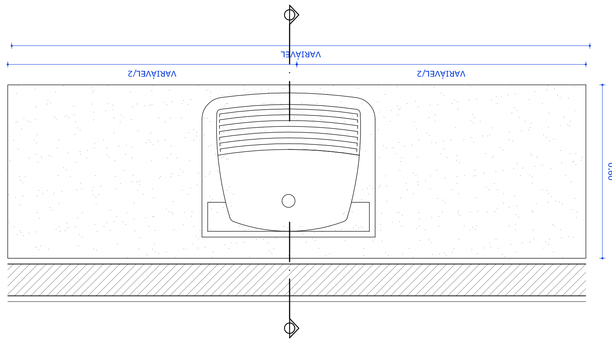

CORTE PADRÃO DAS BANCADAS DE GRANITO COM CUBA DE 60x50x40cm

05 — ESC.: 1/10

GABARITO WC'S

06 — ESC.: 1/10

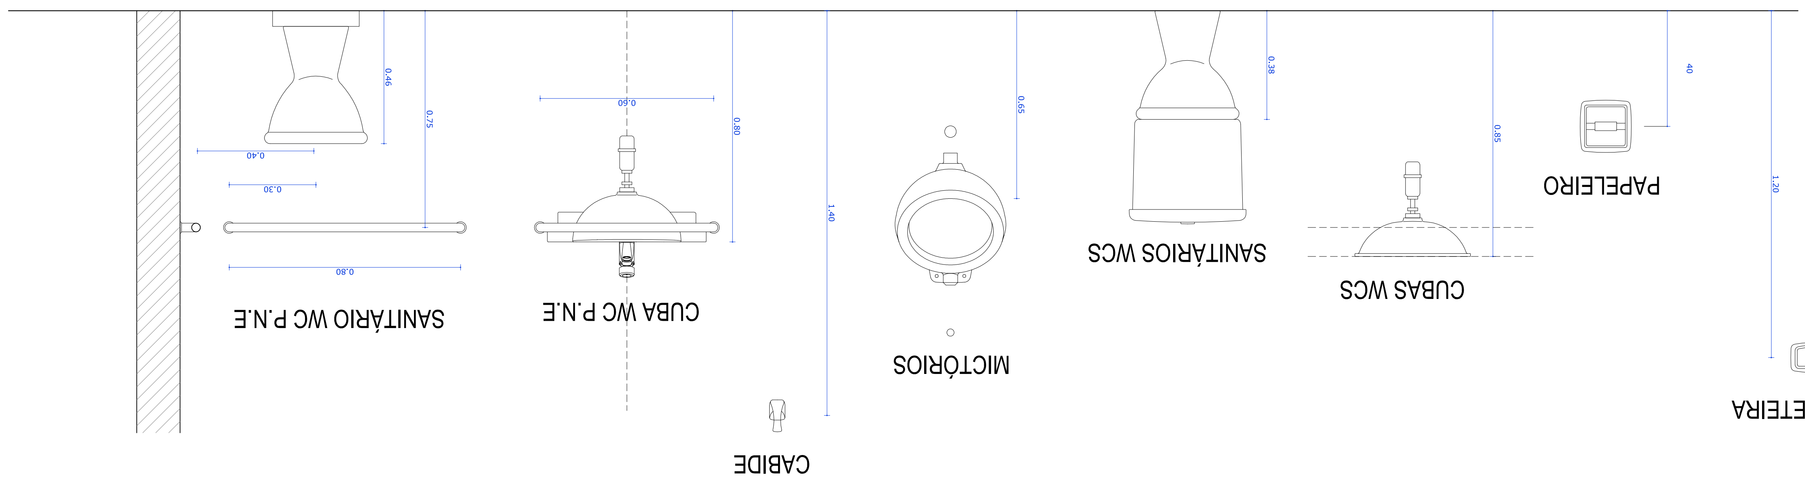

NOTAS

01. Todas as medidas desta documento estão em metro.
02. Para dimensões de cortes e detalhamentos seguir o padrão:

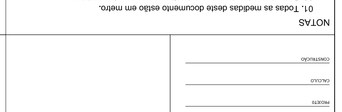

03. Conferir escalas impressas no desenho.
04. Em caso de dúvida, entrar em contato com o(s) arquiteto(s) responsável(is).
05. As cotadas, caso existentes, são orientativas do levantamento topográfico.
06. Conferir medidas in loco para execução de esquadrias, vidros e bancadas.
07. O escritório não se responsabiliza por alterações de projeto ou soluções executadas sem conhecimento dos arquitetos responsáveis.

REV.	DESCRIÇÃO	DESENHO	DATA	PROJ.	APROV.

umpraum
arquitetos associados

PROJETO
PROJETO ARQUITETÔNICO DE AMPLIAÇÃO HOSPITAL MUNICIPAL EDUARDO DIAS - ARACATI /CE

ASSUNTO
GERAL

FASE	ÁREA CONSTRUÍDA
PROJETO EXECUTIVO	0000,00M²

TIRAJU	ESCALA
PLANTA BAIXA PADRÃO DE BANCADAS	1/10
CORTE PADRÃO BANCADAS	1/10
GABARITO WC'S	1/10

PROJETISTA(S)	NÚMERO
CAMILO ALBERTO C. DA CUNHA RAFAEL MAGALHÃES DA CUNHA	A 3944 - 0 A 53291 - 6

DATA	NOME DO ARQUIVO
Junho de 2015	EX ARQ HOSPITAL ARACATI 01.DWG

08

LEGENDA:

CREA PROJETO	CREA CONSTRUÇÃO
CAGECE	COELCE
SEMACE	BOMBEIROS

PREFEITURA

RESPONSÁVEL PELO PROJETO	
CREA/CAU	
RESPONSÁVEL PELA OBRA	
CREA/CAU/CAU	