THIS PROJECT IS PART OF THE INTELLECTUAL PROPERTY OF THE OFFICE UMPRAUM ARQUITETOS ASSOCIADOS ACCORDING TO THE BRAZILLIAN LAW 9610/98. ITS REPRODUCTION, COPY OR ANY UNAUTHORIZED USE WILL BE PUNISHED BY THE LAW.

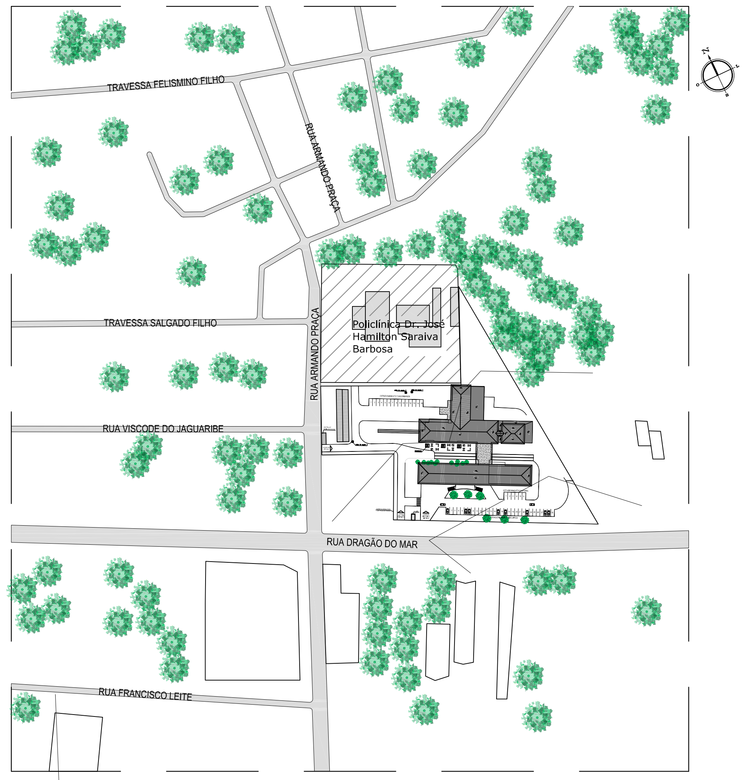

01 PLANTA DE SITUAÇÃO
ESC.: 1/2000

QUADRO DE ÁREAS

ÁREA DO TERRENO	18.480,00 m²
AREA CONSTRUÍDA TÉRREO	2.567,41 m²
ÁREA CONSTRUÍDA ÁREA TÉCNICA	110,84 m²
ÁREA CONSTRUÍDA TOTAL	2.678,25 m²
TAXA DE OCUPAÇÃO	14,50%
ÁREA PERMEÁVEL	15.800 m²
TAXA DE PERMEABILIDADE	85,00%
NÚMERO DE VAGAS PARA CARRO NO ESTACIONAMENTO	41
NÚMERO DE VAGAS PARA MOTO NO ESTACIONAMENTO	22

LEGENDA

PT 1014483 46

TÉRREO
ESTACIONAMENTO AMBULÂNCIAS
ANEXO

1º PAVIMENTO
CIRURGIA
CME
PÓS-CIRÚRGICO
RECEPÇÃO
LABORATÓRIO GERAL
REPOUSOS
ORTOPEDIA
PROCEDIMENTO AMBULATORIAL

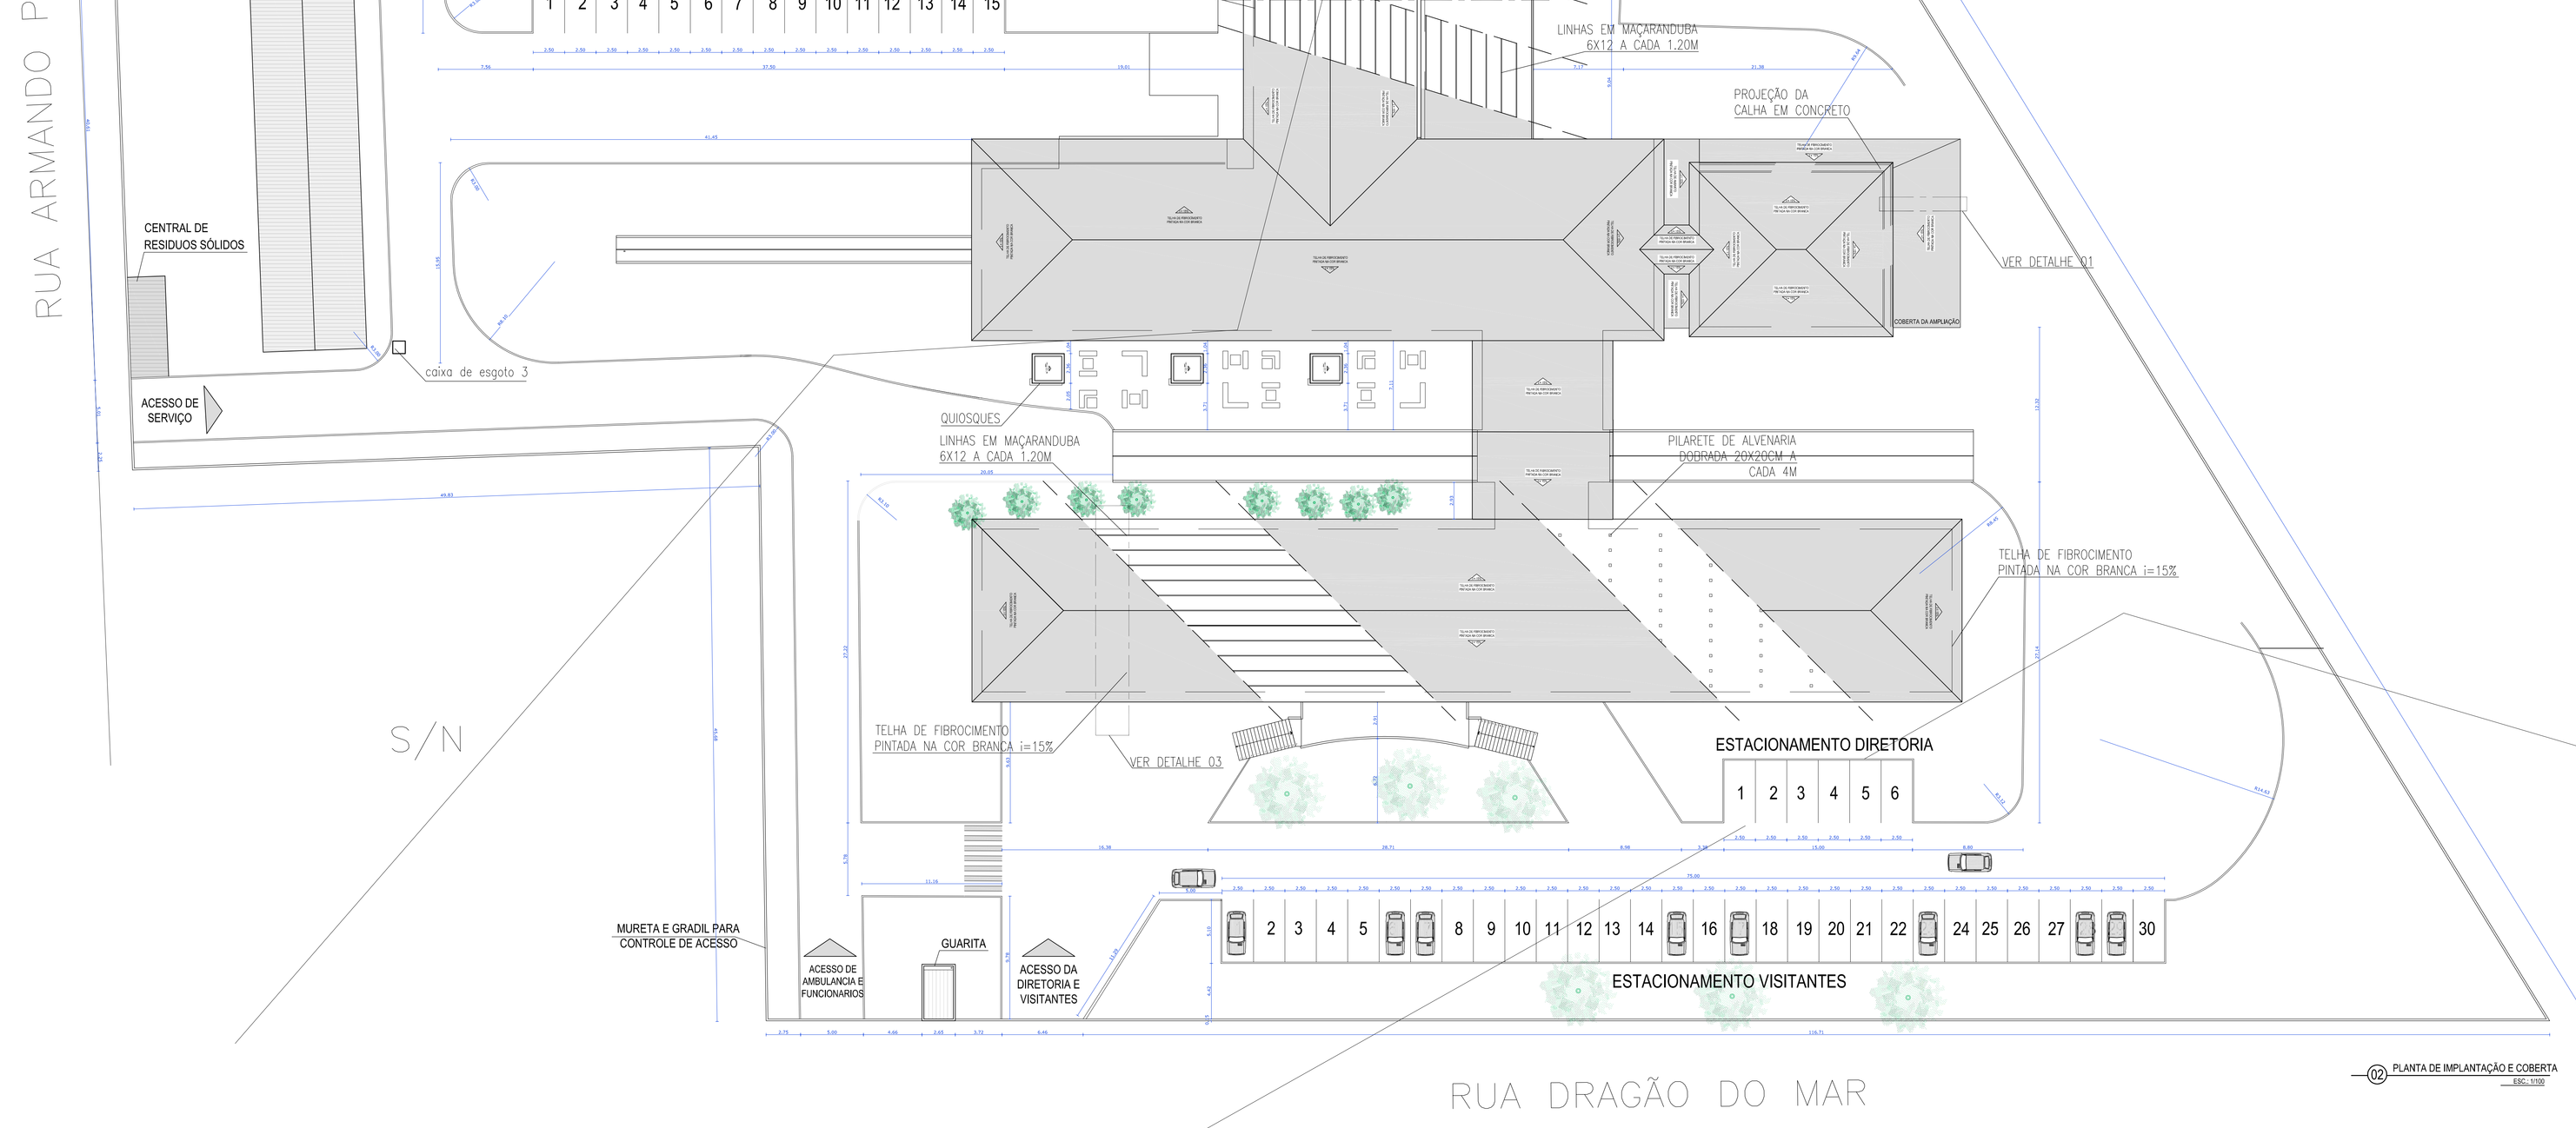

02 PLANTA DE IMPLANTAÇÃO E COBERTA
ESC.: 1/100

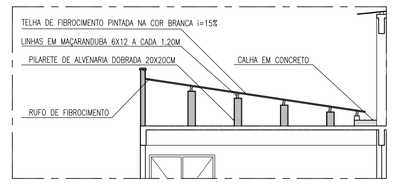

DETALHE 01

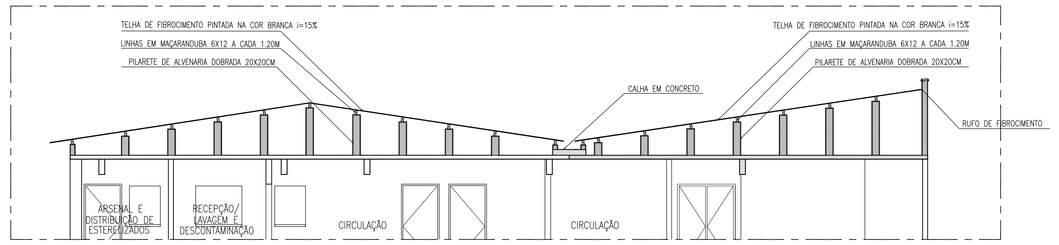

DETALHE 02

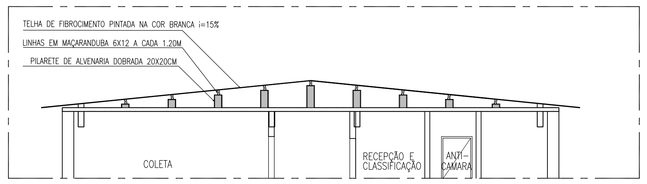

DETALHE 03

01 DETALHES COBERTA
ESC.: 1/2000

LEGENDA:

CREA PROJETO	CREA CONSTRUÇÃO
CAGECE	COELCE
SEMACE	BOMBEIROS
ISS - P	ISS - C
PREFEITURA	

PROPRIETÁRIO
PROJETO
CÁLCULO
CONSTRUÇÃO

NOTAS
01. Todas as medidas deste documento estão em metro.
02. Para chamadas de cortes e detalhamentos seguir o padrão:
Indica o número do desenho
Indica o número da prancha onde está o desenho acima → 01 / 01
Indica o número do desenho
Indica o número da prancha onde está o desenho acima → 01 / 02
03. Conferir escalas indicadas no desenho
04. Em caso de dúvida, entrar em contato com o(s) arquiteto(s) responsável(s).
05. As coordenadas, caso existentes, são extraídas do levantamento topográfico.
06. Conferir medidas in loco para execução de esquadrias, vidros e bancadas.
07. O escritório não se responsabiliza por alterações de projeto ou soluções executadas sem conhecimento dos arquitetos responsáveis.

REV.	DESCRIÇÃO	DESENHO	DATA	PROJ.	APROV.

umpraum arquitetos associados

PROJETO
PROJETO ARQUITETÔNICO DE REFORMA HOSPITAL MUNICIPAL EDUARDO DIAS - ARACATI /CE

SETOR
GERAL

FASE	ÁREA CONSTRUÍDA
PROJETO EXECUTIVO	0000,00m²

TITULO	ESCALA
PLANTA DE IMPLANTAÇÃO E COBERTA	1/100

PROJETISTA(S)
CARLOS ALBERTO C. DA CUNHA A 3984 - 5
RAFAEL MAGALHÃES DA CUNHA A 53291 - 6

NÚMERO **01**

DATA junho de 2015

NOME DO ARQUIVO EX ARQ HOSPITAL ARACATI 01.DWG

ESTE PROJETO FAZ PARTE DO ACERVO INTELECTUAL DO ESCRITÓRIO UMPRAUM ARQUITETOS ASSOCIADOS SEGUNDO A LEI 9610/98 E SUA REPRODUÇÃO, CÓPIA OU USO ILEGAL SEM AUTORIZAÇÃO DO PROPRIETÁRIO SERÁ PUNIDO CONFORME OS ATRIBUTOS DA LEI.