THIS PROJECT IS PART OF THE INTELLECTUAL PROPERTY OF THE OFFICE UMPRAUM ARQUITETOS ASSOCIADOS ACCORDING TO THE BRADILIAN LAW 9610/98. ITS REPRODUCTION, COPY OR ANY UNAUTHORIZED USE WILL BE PUNISHED BY THE LAW.

QUADRO DE ESQUADRIAS

VISTA EXTERNA					
PORTAS	P1	P2	P3	P4	P5
LARGURA	0,90	0,80	0,60	1,60	1,60
ALTURA	2,10	2,10	2,10	2,10	2,10
PEITORIL	-	-	-	-	-
QUANTIDADE	27	30	13	11	7
BANDEIROLA	-	-	-	-	-
FOLHAS	1	1	1	2	13
ABERTURA	DOBRADIÇA	DOBRADIÇA	DOBRADIÇA	DOBRADIÇA	DOBRADIÇA
SOLEIRA	GRANITO VERDE MERUOCA	GRANITO VERDE MERUOCA	GRANITO VERDE MERUOCA	-	-
FORRAMENTO/ ALISARES	MADEIRA MUIRACATIARA TRATADA PINTADA EM ESMALTE SINTETICO BRANCO	MADEIRA MUIRACATIARA TRATADA PINTADA EM ESMALTE SINTETICO BRANCO	MADEIRA MUIRACATIARA TRATADA PINTADA EM ESMALTE SINTETICO BRANCO	MADEIRA MUIRACATIARA TRATADA PINTADA EM ESMALTE SINTETICO BRANCO	MADEIRA MUIRACATIARA TRATADA PINTADA EM ESMALTE SINTETICO BRANCO
OBSERVAÇÕES	PORTA TIPO PARANA EM MADEIRA MUIRACATIARA COM ACABAMENTO EM REVESTIMENTO MELAMINICO NA COR BRANCA.	PORTA TIPO PARANA EM MADEIRA MUIRACATIARA COM ACABAMENTO EM REVESTIMENTO MELAMINICO NA COR BRANCA.	PORTA TIPO PARANA EM MADEIRA MUIRACATIARA COM ACABAMENTO EM REVESTIMENTO MELAMINICO NA COR BRANCA.	PORTA DE MADEIRA MUIRACATIARA MACICA COM ACABAMENTO EM REVESTIMENTO MELAMINICO NA COR BRANCA. VISOR RETANGULAR DE VIDRO E REVESTIMENTO DE CHAPA DE AÇO INOX NA PARTE INFERIOR	PORTA DE MADEIRA MUIRACATIARA MACICA COM ACABAMENTO EM REVESTIMENTO MELAMINICO NA COR BRANCA. VISOR RETANGULAR DE VIDRO E REVESTIMENTO DE CHAPA DE AÇO INOX NA PARTE INFERIOR

VISTA EXTERNA											
JANELAS	J1	J2	J3	J4	J5	J6	J7	J8	J9	J10	J11
LARGURA	2,00	2,00	1,00	1,50	1,50	3,60	3,60	2,40	2,40	1,80	1,80
ALTURA	0,70	1,40	0,70	0,70	1,40	0,70	1,40	0,70	1,40	0,70	1,40
PEITORIL	1,40	1,00	1,40	1,40	1,00	1,40	1,00	1,40	1,00	1,40	1,00
QUANTIDADE	11	2	16	06	-	6	2	5	10	4	4
BANDEIROLA	-	-	-	-	-	-	-	-	-	-	-
FOLHAS	2	2	2	2	2	3	3	2	2	2	2
ABERTURA	CORREDIÇA	CORREDIÇA	CORREDIÇA	CORREDIÇA	CORREDIÇA	CORREDIÇA	CORREDIÇA	CORREDIÇA	CORREDIÇA	CORREDIÇA	CORREDIÇA
PEITORIL	GRANITO BRANCO ANDORINHA	GRANITO BRANCO ANDORINHA	GRANITO BRANCO ANDORINHA	GRANITO BRANCO ANDORINHA	GRANITO BRANCO ANDORINHA	GRANITO BRANCO ANDORINHA	GRANITO BRANCO ANDORINHA	GRANITO BRANCO ANDORINHA	GRANITO BRANCO ANDORINHA	GRANITO BRANCO ANDORINHA	GRANITO BRANCO ANDORINHA
FORRAMENTO/ ALISARES	MARCO DE ALUMINIO PINTADO COM PINTURA ELETROSTÁTICA NA COR BRANCA.	MARCO DE ALUMINIO PINTADO COM PINTURA ELETROSTÁTICA NA COR BRANCA.	MARCO DE ALUMINIO PINTADO COM PINTURA ELETROSTÁTICA NA COR BRANCA.	MARCO DE ALUMINIO PINTADO COM PINTURA ELETROSTÁTICA NA COR BRANCA.	MARCO DE ALUMINIO PINTADO COM PINTURA ELETROSTÁTICA NA COR BRANCA.	MARCO DE ALUMINIO PINTADO COM PINTURA ELETROSTÁTICA NA COR BRANCA.	MARCO DE ALUMINIO PINTADO COM PINTURA ELETROSTÁTICA NA COR BRANCA.	MARCO DE ALUMINIO PINTADO COM PINTURA ELETROSTÁTICA NA COR BRANCA.	MARCO DE ALUMINIO PINTADO COM PINTURA ELETROSTÁTICA NA COR BRANCA.	MARCO DE ALUMINIO PINTADO COM PINTURA ELETROSTÁTICA NA COR BRANCA.	MARCO DE ALUMINIO PINTADO COM PINTURA ELETROSTÁTICA NA COR BRANCA.
OBSERVAÇÕES	JANELA DE CORRER DE ALUMÍNIO PINTADO NA COR BRANCA COM VIDRO INCOLOR.	JANELA DE CORRER DE ALUMÍNIO PINTADO NA COR BRANCA COM VIDRO INCOLOR.	JANELA DE CORRER DE ALUMÍNIO PINTADO NA COR BRANCA COM VIDRO INCOLOR.	JANELA DE CORRER DE ALUMÍNIO PINTADO NA COR BRANCA COM VIDRO INCOLOR.	JANELA DE CORRER DE ALUMÍNIO PINTADO NA COR BRANCA COM VIDRO INCOLOR.	JANELA DE CORRER DE ALUMÍNIO PINTADO NA COR BRANCA COM VIDRO INCOLOR.	JANELA DE CORRER DE ALUMÍNIO PINTADO NA COR BRANCA COM VIDRO INCOLOR.	JANELA DE CORRER DE ALUMÍNIO PINTADO NA COR BRANCA COM VIDRO INCOLOR.	JANELA DE CORRER DE ALUMÍNIO PINTADO NA COR BRANCA COM VIDRO INCOLOR.	JANELA DE CORRER DE ALUMÍNIO PINTADO NA COR BRANCA COM VIDRO INCOLOR.	JANELA DE CORRER DE ALUMÍNIO PINTADO NA COR BRANCA COM VIDRO INCOLOR.

VISTA EXTERNA			
VISORES	V1	V2	V3
LARGURA	1,20	0,80	1,95
ALTURA	1,00	1,00	1,00
PEITORIL	1,10	1,10	1,10
QUANTIDADE	2	4	1
BANDEIROLA	-	-	
FOLHAS	1	2	1
ABERTURA	FIXA	GUILHOTINA	FIXA
SOLEIRA	GRANITO BRANCO ANDORINHA	GRANITO BRANCO ANDORINHA	GRANITO BRANCO ANDORINHA
FORRAMENTO/ ALISARES	PERFIS DE ALUMÍNIO PRÉ-PINTADOS NA COR BRANCA.	PERFIS DE ALUMÍNIO PRÉ-PINTADOS NA COR BRANCA.	PERFIS DE ALUMÍNIO PRÉ-PINTADOS NA COR BRANCA.
OBSERVAÇÕES	VISOR DE VIDRO INCOLOR TEMPERADO 10MM ESTRUTURADO COM PERFIS DE ALUMÍNIO PRÉ-PINTADOS NA COR BRANCA.	VISOR DE VIDRO COM ABERTURA GUILHOTINA E FERRAGENS BORBOLETAS, CAIXILHOS DE ALUMÍNIO PRÉ-PINTADOS NA COR BRANCA.	VISOR DE VIDRO INCOLOR TEMPERADO 10MM ESTRUTURADO COM PERFIS DE ALUMÍNIO PRÉ-PINTADOS NA COR BRANCA.

VISTA EXTERNA			
PORTÕES	PF1	PF2	PA1
LARGURA	1,30	1,60	0,90
ALTURA	2,10	2,10	2,10
PEITORIL	-	-	-
QUANTIDADE	2	3	7
BANDEIROLA	-	-	-
FOLHAS	2	2	1
ABERTURA	DOBRADIÇA	DOBRADIÇA	DOBRADIÇA
SOLEIRA	PISO INDUSTRIAL	PISO INDUSTRIAL	GRANITO VERDE MERUOCA
FORRAMENTO/ ALISARES	FORNECIDO PELO FABRICANTE. PRÉ-PINTADO NA COR BRANCA.	FORNECIDO PELO FABRICANTE. PRÉ-PINTADO NA COR BRANCA.	FORNECIDO PELO FABRICANTE. PRÉ-PINTADO NA COR BRANCA.
OBSERVAÇÕES	PORTA METÁLICA DE RÉGUAS DE ALUMÍNIO PRÉ-PINTADA NA COR BRANCA.	PORTA METÁLICA DE RÉGUAS DE ALUMÍNIO PRÉ-PINTADA NA COR BRANCA.	PORTA METÁLICA DE RÉGUAS DE ALUMÍNIO PRÉ-PINTADA NA COR BRANCA.

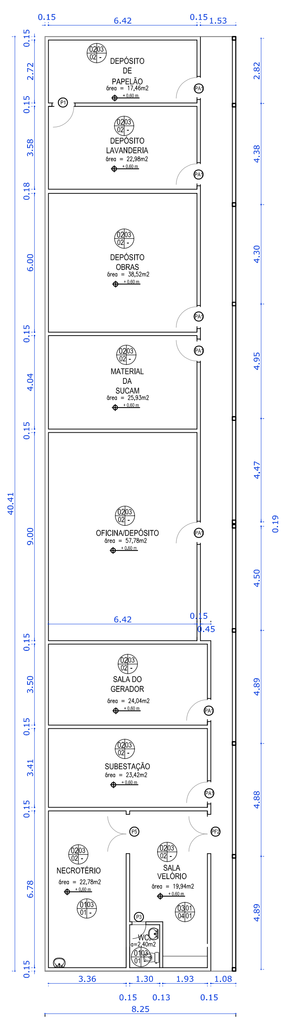

01 PLANTA BAIXA ESPECIFICAÇÕES TÉRREO - ANEXO
ESC.: 1/125

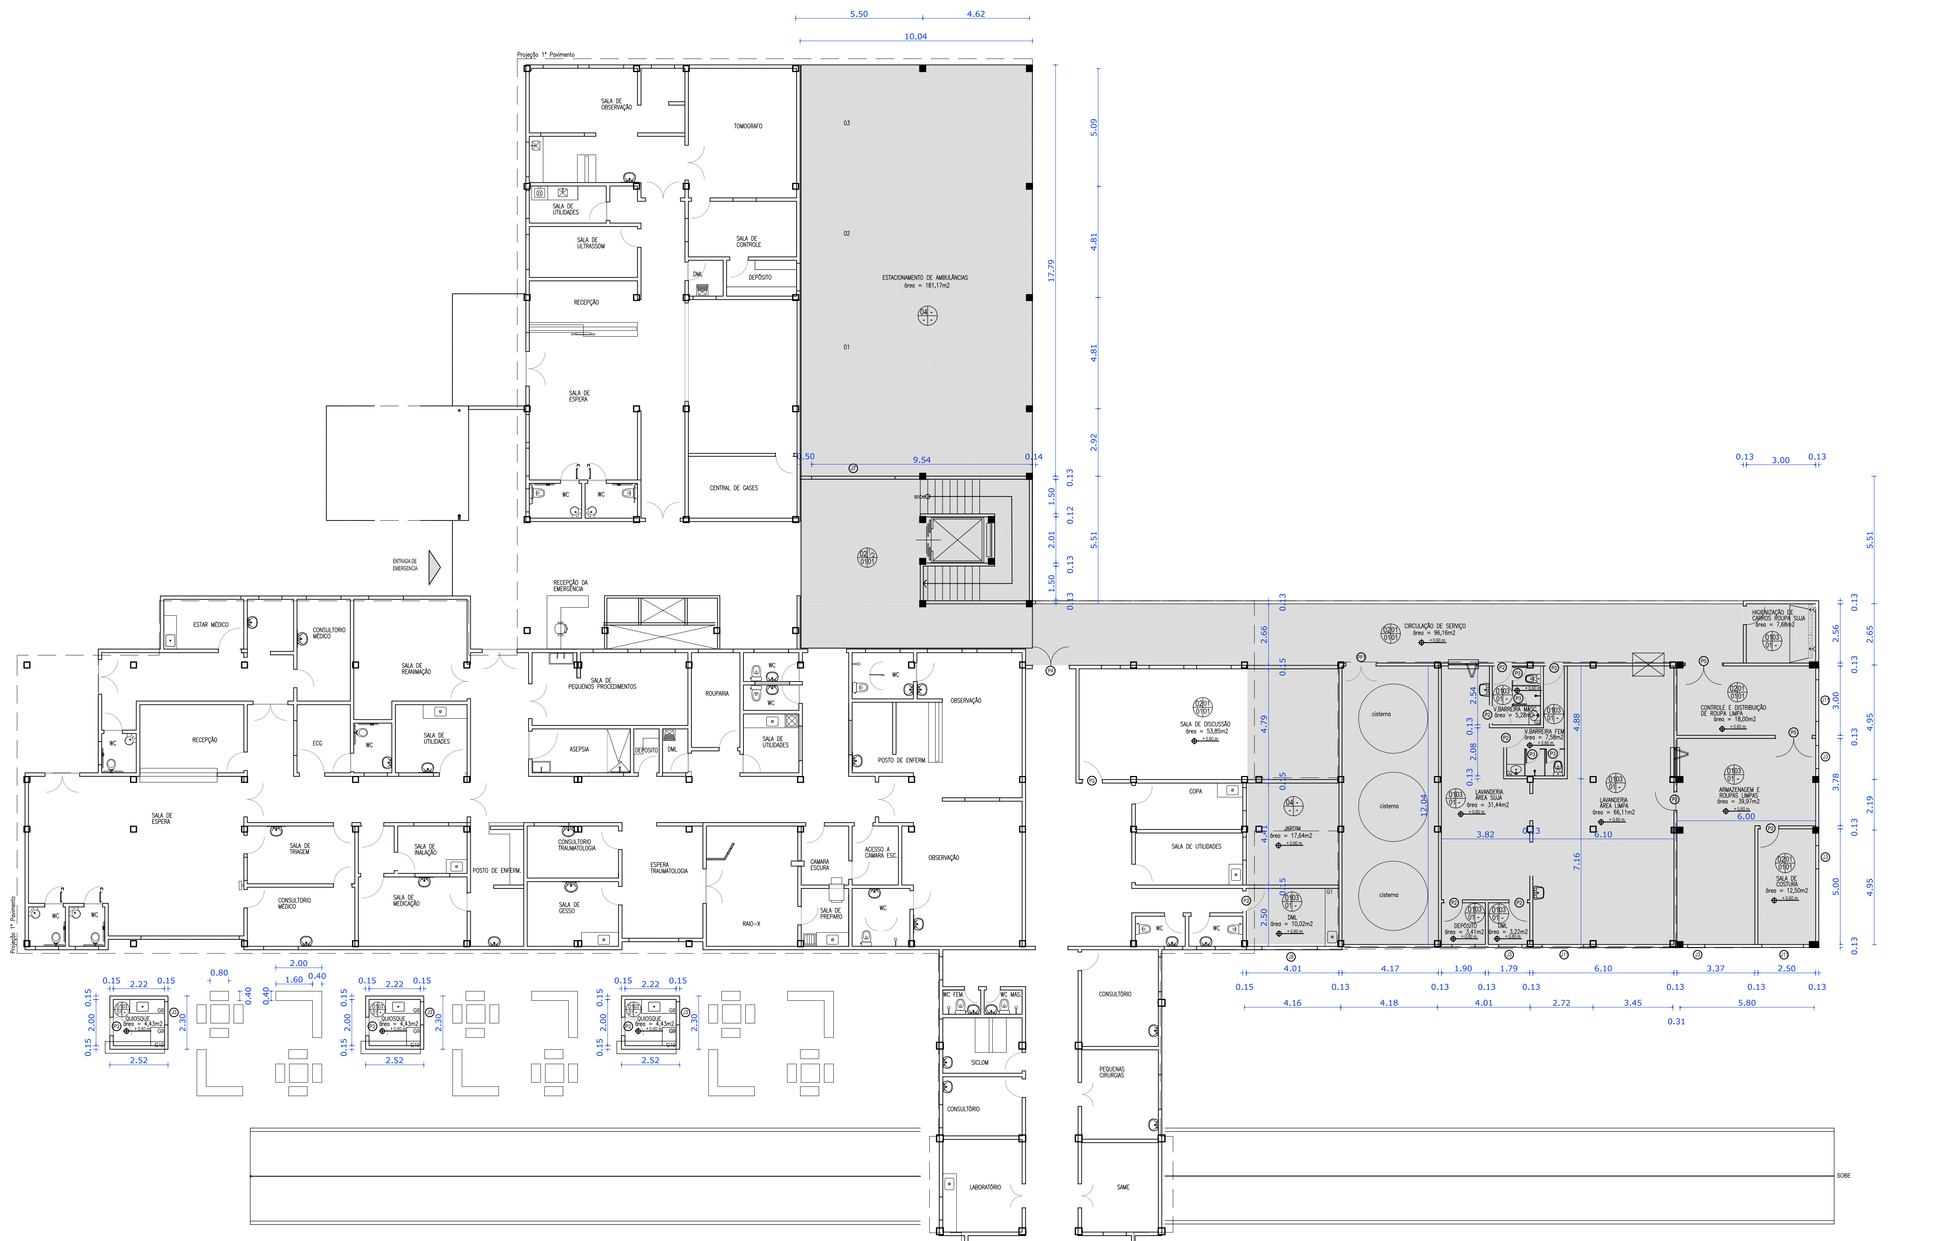

02 PLANTA BAIXA ESPECIFICAÇÕES TÉRREO
ESC.: 1/125

LEGENDA

PT 1014483 46

TÉRREO
ESTACIONAMENTO AMBULÂNCIAS
ANEXO

1º PAVIMENTO
CIRURGIA
CME
PÓS-CIRÚRGICO
RECEPÇÃO
LABORATÓRIO GERAL
REPOUSOS
ORTOPEDIA
PROCEDIMENTO AMBULATORIAL

QUADRO DE ESPECIFICAÇÕES

PAREDE

1 - Alvenaria em Reboco Liso Revestida com massa látex e acabamento com tinta látex acrílica na cor Branca de acabamento acetinado da Linha Hospitalar da Sherwin Williams

2 - Alvenaria em Reboco Liso Revestida com massa látex e acabamento com tinta látex acrílica ref. SW 6772 Cay de acabamento acetinado da Linha Hospitalar da Sherwin Williams

3- Revestimento em Cerâmica 35x40cm esmaltada na Cor Branca assentada com rejunte de epóxi na cor branca e acabamento com perfil arredondado de alumínio pré-pintado na cor branca.

1 2- Alvenaria em Reboco Liso Revestida com massa látex e acabamento com tinta látex acrílica ref. SW 6772 Cay de acabamento acetinado da Linha Hospitalar da Sherwin Williams até a altura de 0,85m (altura do bate-maca) e tinta látex acrílica na cor Branca de acabamento acetinado da Linha Hospitalar da Sherwin Williams de 0,85m (altura do bate-maca) até o teto.

PISO

1- Cerâmica 35x35cm esmaltada na Cor Branca assentada com rejunte à base de epóxi na cor branca.

2- Piso industrial modulado em 1x1m com fita de nylon moldado "in loco" com concreto de alta resistência e epóxi na composição, na cor natural.

3- Piso condutivo trafficels CS401 - cor kiwi

4- Piso em blocos bloco de concreto sextavado, espessura 6cm, FCK 35MPA, assentados sobre colchão de areia.

TETO

1- Fôrro de Gesso Acartonado com pintura acrílica acetinada na cor branca.

2- Laje de Concreto emassada e pintada com tinta acrílica acetinada na cor Branca.

RODAPÉ

1 - Rodapé de borracha liso, altura 7cm, espessura 1mm, fixado com cola(ver detalhe).

LEGENDA:

CREA PROJETO	CREA CONSTRUÇÃO
CAGECE	COELCE
SEMACE	BOMBEIROS
ISS - P	ISS - C
PROPRIETÁRIO: PROJETO: CÁLCULO: CONSTRUÇÃO:	PREFEITURA

NOTAS
01. Todas as medidas deste documento estão em metro.
02. Para chamadas de cortes e detalhamentos seguir o padrão:
Indica o número do desenho
Indica o número da prancha onde está o desenho acima
Indica o número do desenho
Indica o número da prancha onde está o desenho acima
03. Conferir escalas indicadas no desenho
04. Em caso de dúvida, entrar em contato com o(s) arquiteto(s) responsável(s).
05. As coordenadas, caso existentes, são extraídas do levantamento topográfico.
06. Conferir medidas in loco para execução de esquadrias, vidros e bancadas.
07. O escritório não se responsabiliza por alterações de projeto ou soluções executadas sem conhecimento dos arquitetos responsáveis.

REV.	DESCRIÇÃO	DESENHO	DATA	PROJ.	APROV.

umpraum arquitetos associados

PROJETO
PROJETO ARQUITETÔNICO DE REFORMA HOSPITAL MUNICIPAL EDUARDO DIAS - ARACATI /CE

SETOR: GERAL

FASE: PROJETO EXECUTIVO — ÁREA CONSTRUÍDA: 0000,00m²

TÍTULO: PLANTA BAIXA ESPECIFICAÇÕES TÉRREO — ESCALA: 1/125

PROJETISTA(S):
CARLOS ALBERTO C. DA CUNHA — A 3984 - 5
RAFAEL MAGALHÃES DA CUNHA — A 53291 - 6

DATA: junho de 2015
NOME DO ARQUIVO: EX ARQ HOSPITAL ARACATI 01.DWG

NÚMERO: 07 / 18

ESTE PROJETO FAZ PARTE DO ACERVO INTELECTUAL DO ESCRITÓRIO UMPRAUM ARQUITETOS ASSOCIADOS SEGUNDO A LEI 9610/98 E SUA REPRODUÇÃO, CÓPIA OU USO ILEGAL SEM AUTORIZAÇÃO DO PROPRIETÁRIO SERÁ PUNIDO CONFORME OS ATRIBUTOS DA LEI.