THIS PROJECT IS PART OF THE INTELLECTUAL PROPERTY OF THE OFFICE UMPRAUM ARQUITETOS ASSOCIADOS ACCORDING TO THE BRAZILLIAN LAW 9610/98. ITS REPRODUCTION, COPY OR ANY UNAUTHORIZED USE WILL BE PUNISHED BY THE LAW.

TERREO

SALA DE COSTURA	E1	02 máquinas de costura
CONTROLE E DISTIBUIÇÃO DE ROUPA LIMPA	E2	Computador
LAVANDERIA ÁREA LIMPA	E3	02 lavadouras de roupa capacidade 50kg
	E4	Exaustor monofásico 110/220V
	E5	02 secadoras para 30kg trifásicas 220/380V
	E6	Calandra de alta produção 3,00m de comprimento
LAVANDERIA ÁREA SUJA	E7	01 centrifuga trifásico para 20kg
COPA	E8	Geladeira
SALA DE PREPARO	E9	Exaustor
	E10	Processadora de filmes radiográfos
SALA DE GESSO	E11	02 serras para gesso de 240W
SALA DE INALAÇÃO	E12	Central de nebulização 3HP (4 saídas)
SALA DE REANIMAÇÃO	E13	Desfibrilador monofásico
	E14	Foco cirúrgico de solo móvel 20 a 50 mil lux
	E15	02 aspirador de secreção
TOMÓGRAFO	E16	Desfibrilador monofásico

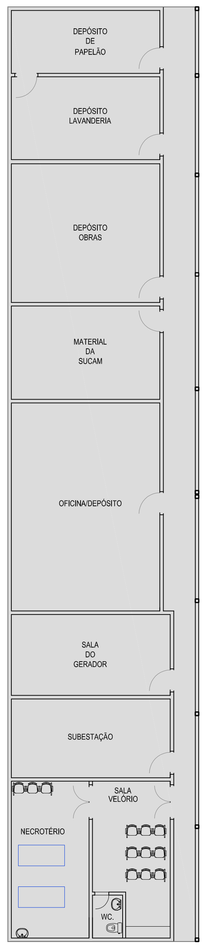

01 PLANTA BAIXA EQUIPAMENTOS TÉRREO - ANEXO
ESC.: 1/125

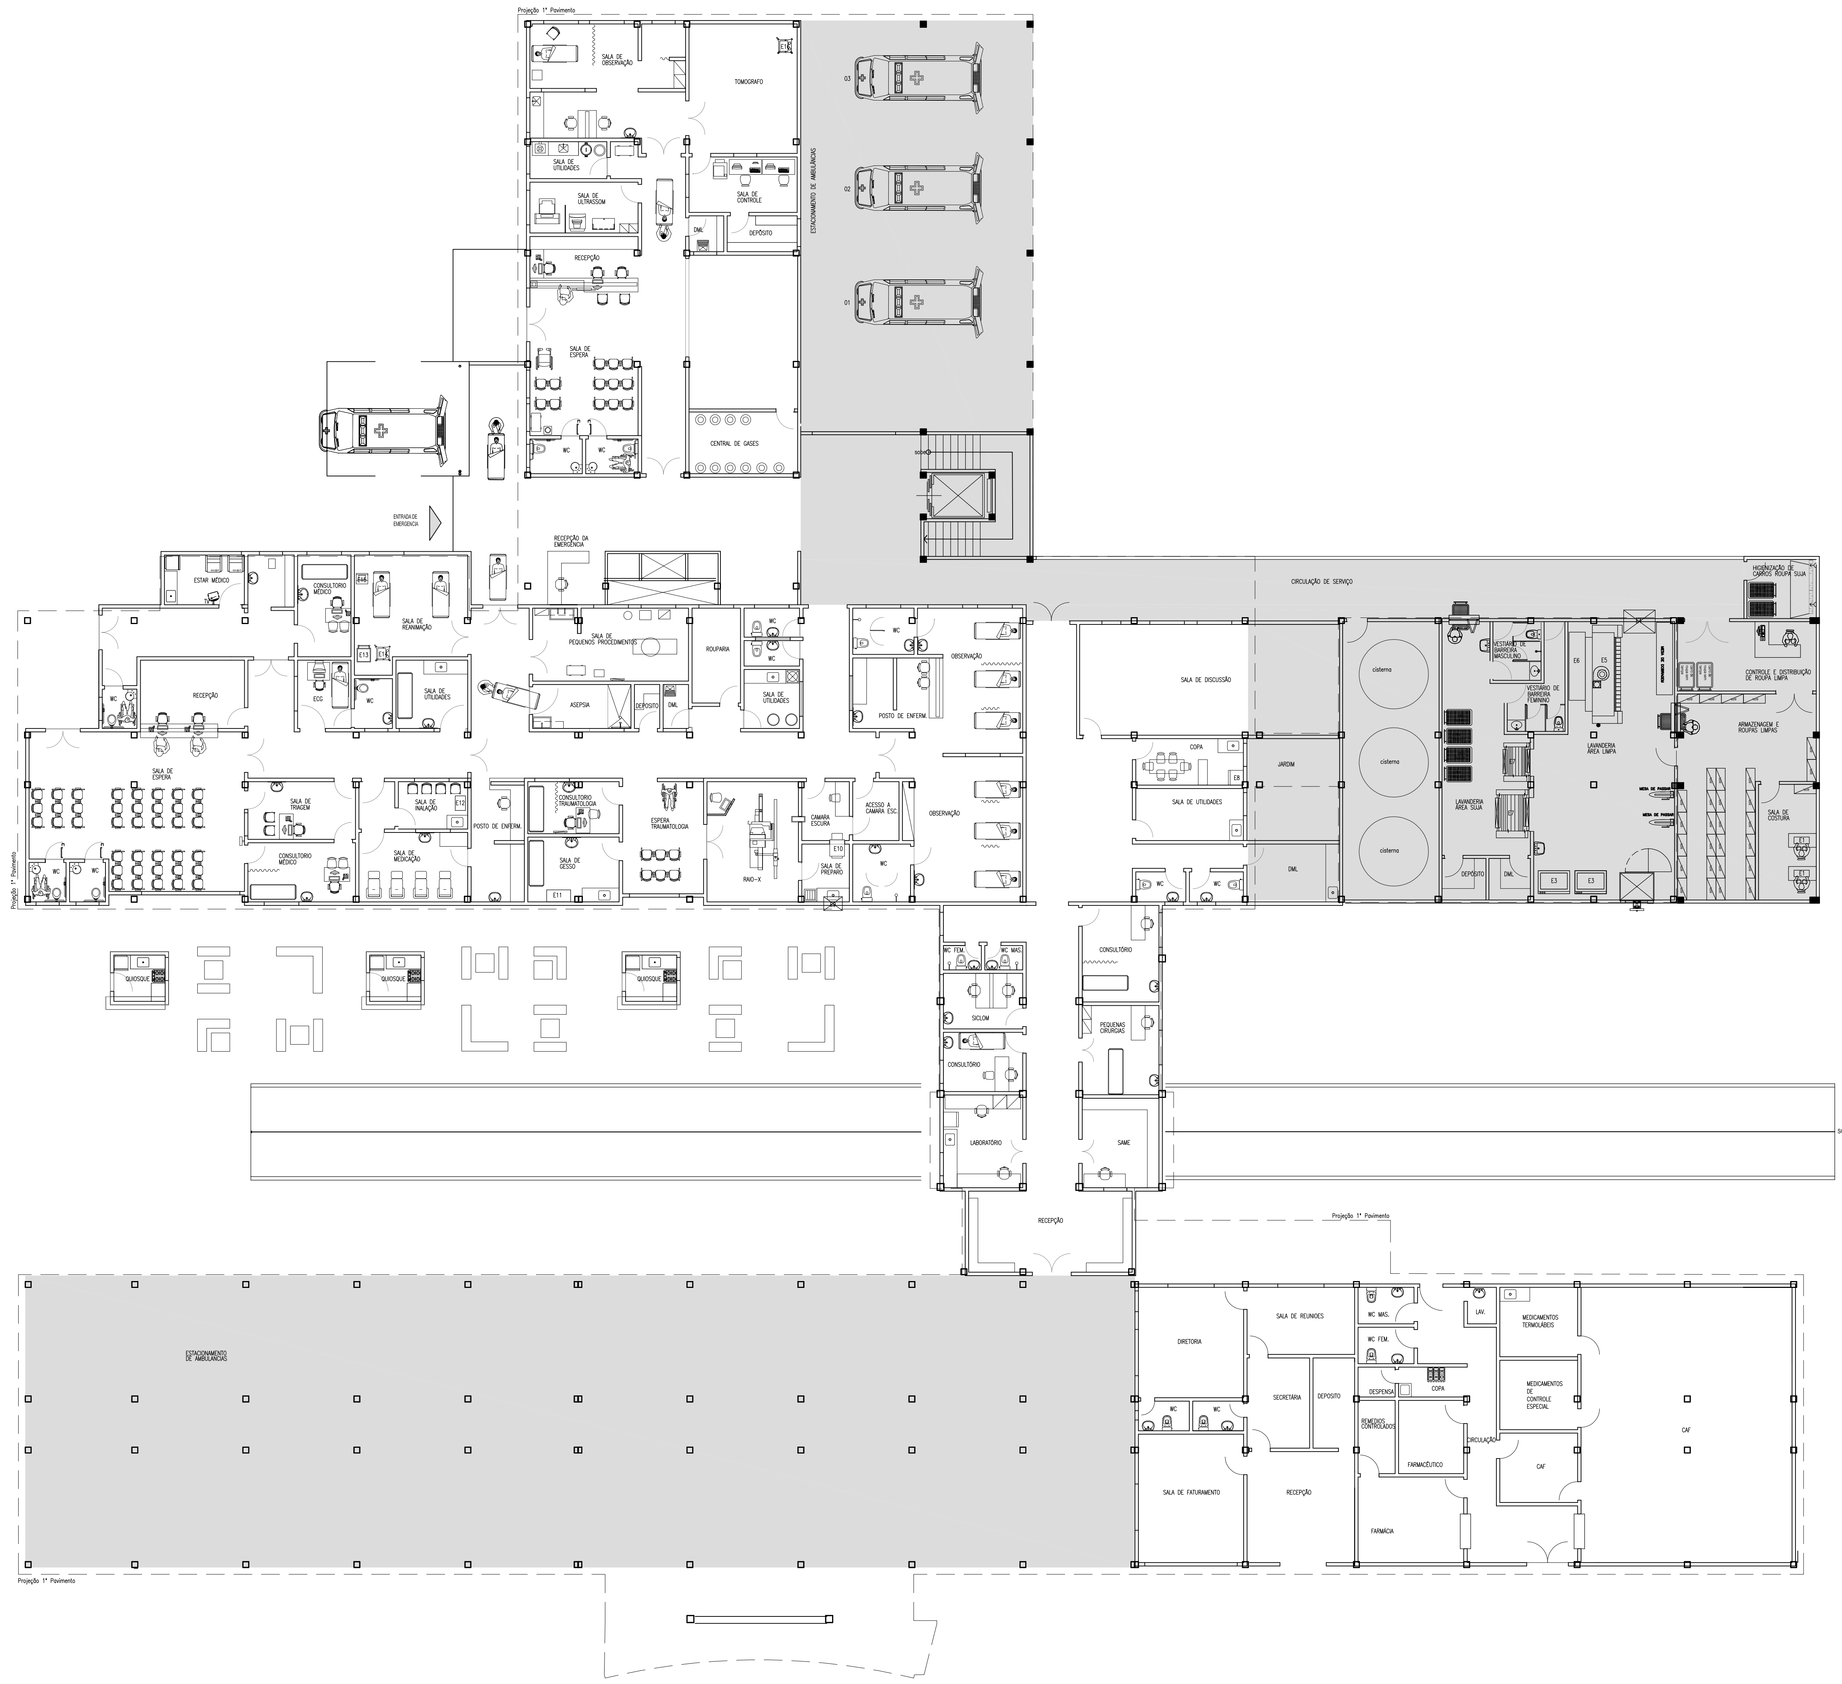

02 PLANTA BAIXA EQUIPAMETOS -TÉRREO
ESC.: 1/125

LEGENDA

PT 1014483 46

TÉRREO
ESTACIONAMENTO AMBULÂNCIAS
ANEXO

1º PAVIMENTO
CIRURGIA
CME
PÓS-CIRÚRGICO
RECEPÇÃO
LABORATÓRIO GERAL
REPOUSOS
ORTOPEDIA
PROCEDIMENTO AMBULATORIAL

LEGENDA:

CREA PROJETO	CREA CONSTRUÇÃO
CAGECE	COELCE
SEMACE	BOMBEIROS
ISS - P	ISS - C
PROPRIETÁRIO / PROJETO / CALÇADA / CONSTRUÇÃO	PREFEITURA

NOTAS
01. Todas as medidas deste documento estão em metro.
02. Para chamadas de cortes e detalhamentos seguir o padrão:
Indica o número do desenho
Indica o número da prancha onde está o desenho acima
Indica o número do desenho
Indica o número da prancha onde está o desenho acima
03. Conferir escalas indicadas no desenho
04. Em caso de dúvida, entrar em contato com o(s) arquiteto(s) responsável(s).
05. As coordenadas, caso existentes, são extraídas do levantamento topográfico.
06. Conferir medidas in loco para execução de esquadrias, vidros e bancadas.
07. O escritório não se responsabiliza por alterações de projeto ou soluções executadas sem conhecimento dos arquitetos responsáveis.

REV.	DESCRIÇÃO	DESENHO	DATA	PROJ.	APROV.

umpraum arquitetos associados

PROJETO
PROJETO ARQUITETÔNICO DE REFORMA HOSPITAL MUNICIPAL EDUARDO DIAS - ARACATI /CE

SETOR: GERAL

FASE: PROJETO EXECUTIVO
ÁREA CONSTRUÍDA: 0000,00m²

TITULO: PLANTA BAIXA EQUIPAMENTOS - TÉRREO
ESCALA: 1/125

PROJETISTA(S):
CARLOS ALBERTO C. DA CUNHA A 3984 - 5
RAFAEL MAGALHÃES DA CUNHA A 53291 - 6

NUMERO: 09 / 18

DATA: junho de 2015
NOME DO ARQUIVO: EX ARQ HOSPITAL ARACATI 01.DWG

ESTE PROJETO FAZ PARTE DO ACERVO INTELECTUAL DO ESCRITÓRIO UMPRAUM ARQUITETOS ASSOCIADOS SEGUNDO A LEI 9610/98
E SUA REPRODUÇÃO, CÓPIA OU USO ILEGAL SEM AUTORIZAÇÃO DO PROPRIETÁRIO SERÁ PUNIDO CONFORME OS ATRIBUTOS DA LEI.