



ESQUEMA ELÉTRICO DOS EQUIPAMENTOS DE AR CONDICIONADO


QFAC-01 - PAV. SUPERIOR

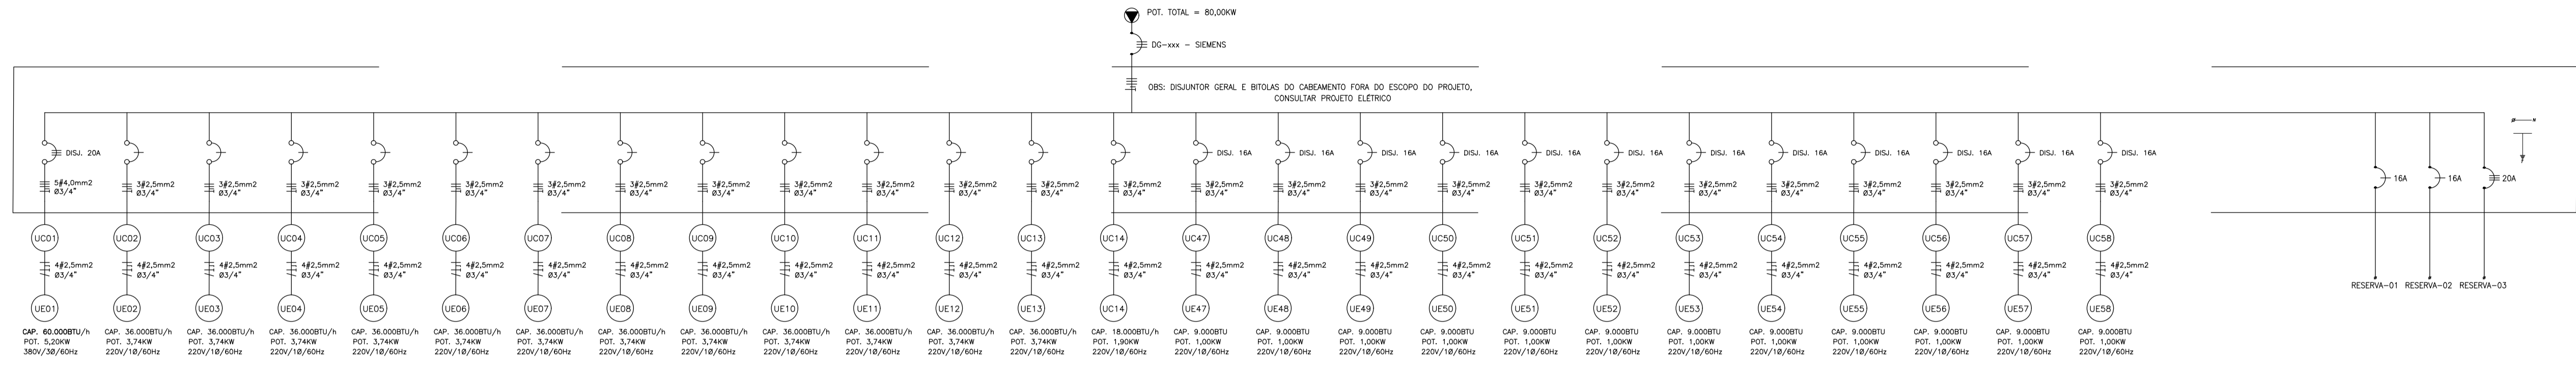


QFAC-02 - PAV. SUPERIOR

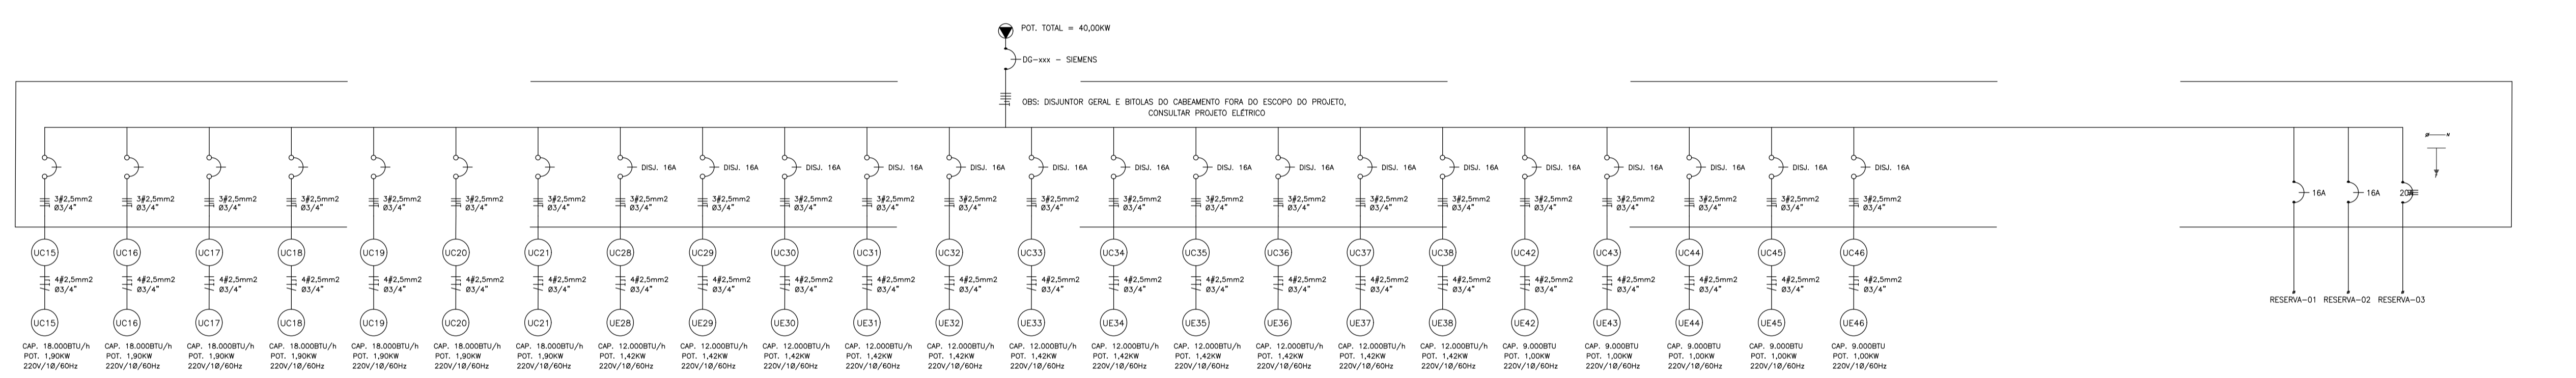

QFAC-03 - PAV. TERREDO

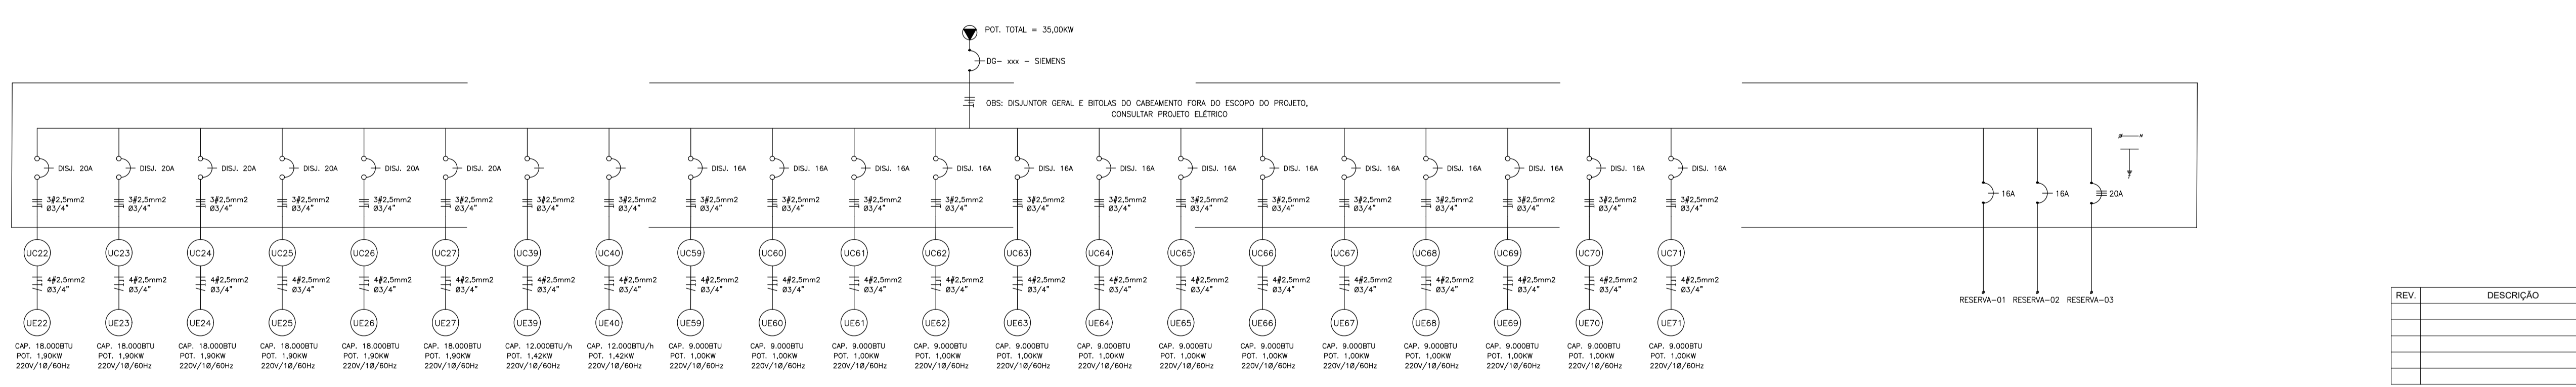

ESQUEMA ELÉTRICO

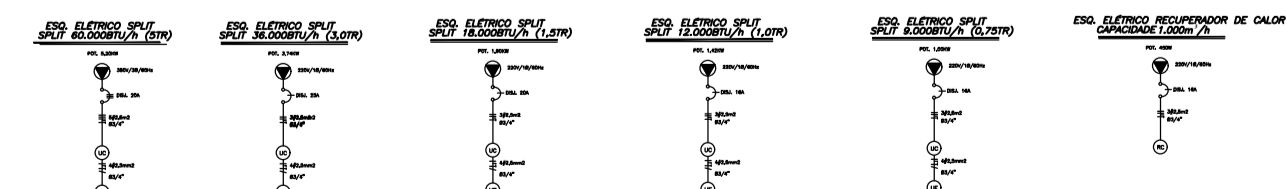

REV.	DESCRIÇÃO	DESENHO	DATA	PROJ.	APROV.

**umpraum**  
arquitetos associados

PROJETO: **PROJETO ARCONDICIONADO HOSPITAL MUNICIPAL EDUARDO DIAS**

SETOR: GERAL

FASE: PROJETO EXECUTIVO

ÁREA CONSTRUIDA: 000,00m²

TÍTULO: PLANTA: QUADROS DE FORÇA-QFAC 01, 02 E 03 ESQUEMA ELÉTRICO

PROJETISTA(S): JOSÉ ADERSON M. GUIMARÃES

CREA: 11.346-D-CE

NUMERO: **05**

DATA: 12.07.2015

NOME ARQUIVO: 01\_EP\_HOSPITAL\_ED\_DIAS\_GERAL.DWG

**05**