ARM. NEG. DAS LAJES DO 1° TETO
ESCALA 1/75

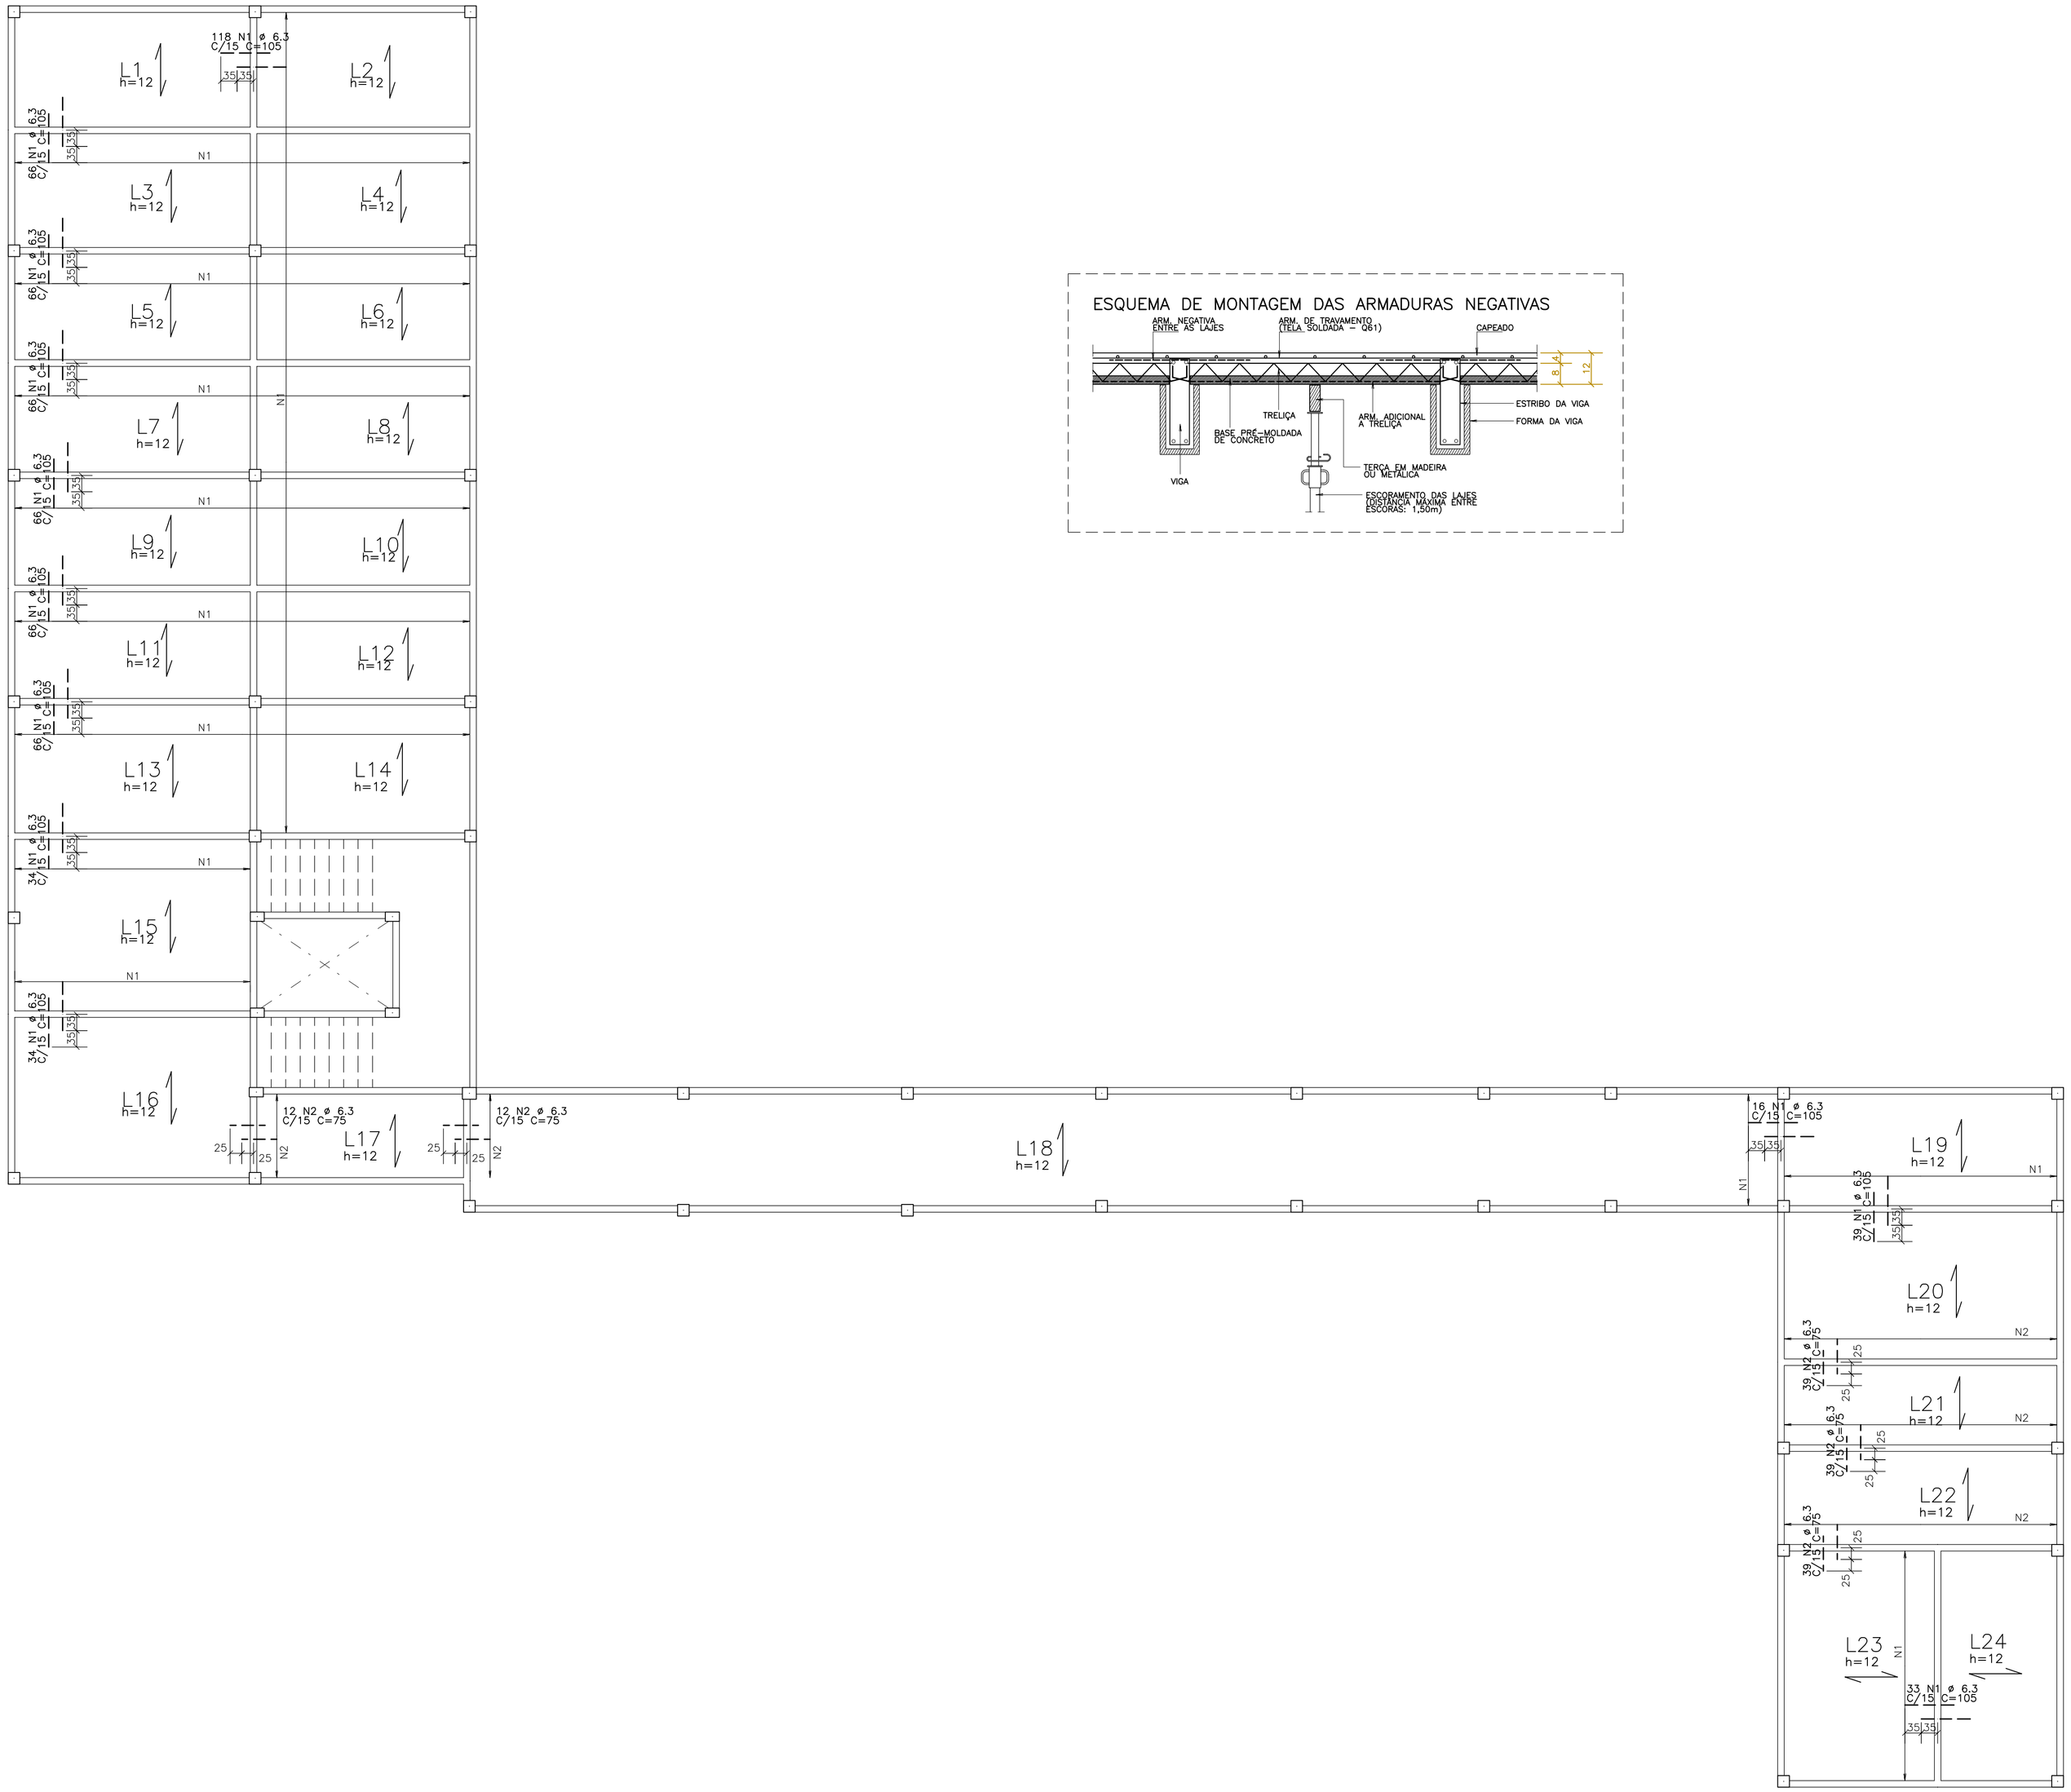

ESQUEMA DE MONTAGEM DAS ARMADURAS NEGATIVAS

AÇO	POS	BIT (mm)	QUANT	COMPRIMENTO UNIT (cm)	COMPRIMENTO TOTAL (cm)
ARM. NEG. DAS LAJES DO 1o.TETO					
50A	1	6.3	670	105	70350
50A	2	6.3	141	75	10575

RESUMO AÇO CA 50-60			
AÇO	BIT (mm)	COMPR (m)	PESO (kg)
50A	6.3	809	202
Peso Total	50A =		202 kg

NOTAS GERAIS:

- A EXECUÇÃO DA ESTRUTURA DEVERÁ SEGUIR CRITERIOSAMENTE AS RECOMENDAÇÕES DAS NORMAS PERTINENTES DA ABNT, ESPECIALMENTE A NBR-14.931/2004.
- NÃO TIRAR MEDIDAS EM ESCALA; CONFERIR COTAS "IN LOCO".
- OBSERVAR E ADOTAR AS CONTRA-FLECHAS (C.F.) INDICADAS.
- REALIZAR CURA E CONTROLE TECNOLÓGICO DO CONCRETO.
- NÃO DEIXAR EM CONCRETO APARENTE ELEMENTOS NÃO PREVISTOS COMO TAL.
- NÃO DEIXAR FUROS E PASSAGENS DE TUBULAÇÕES SUPERIORES A 10cm SEM PREVISÃO EM PROJETO.
- NÃO PROMOVER ALTERAÇÕES NA ARQUITETURA SEM PRÉVIA AUTORIZAÇÃO DO ENGENHEIRO ESTRUTURAL.
- ENCHIMENTOS DE LAJES, QUANDO INEVITÁVEIS, DEVERÃO SER REALIZADOS COM CONCRETO LEVE E NÃO PODERÃO TER ESPESSURA SUPERIOR A 10cm.
- MODIFICAÇÕES NESTE PROJETO E SUA UTILIZAÇÃO EM OBRA DIVERSA DA ABAIXO ESPECIFICADA SUJEITARÁ OS RESPONSÁVEIS AS PENAS DA LEGISLAÇÃO VIGENTE.

REV.	DESCRIÇÃO	DESENHO	DATA	PROJ.	APROV.
00	EMISSÃO INICIAL	VT	20/07/15	JM	JC

umpraum arquitetos associados

PROJETO
PROJETO DE ESTRUTURA DE CONCRETO ARMADO
HOSPITAL MUNICIPAL EDUARDO DIAS - ARACATI /CE

SETOR: GERAL

FASE: PROJETO EXECUTIVO

ÁREA CONSTRUÍDA: 0000,00m²

TITULO: ARMADURA NEGATIVA DAS LAJES DO 1º TETO — ESCALA: 1/75

PROJETISTA(S): JOSÉ MARCONDES S. CALDAS — CREA 38.602-D

DATA: JULHO DE 2015

NOME DO ARQUIVO: EX EST HOSP ARACATI RO 20-07-2015.DWG

NÚMERO: 10/21

Fck.:	≥ 25MPa
Ec.:	≥ 28GPa
Cobrimentos:	
LAJES	- 2,0cm
VIGAS	- 2,5cm
PILARES	- 3,0cm
FUNDAÇÕES	- 3,5cm
Fáixa de Agressividade Ambiental:	MODERADA