ARM. NEG. DAS LAJES DA COBERTA
ESCALA 1/75

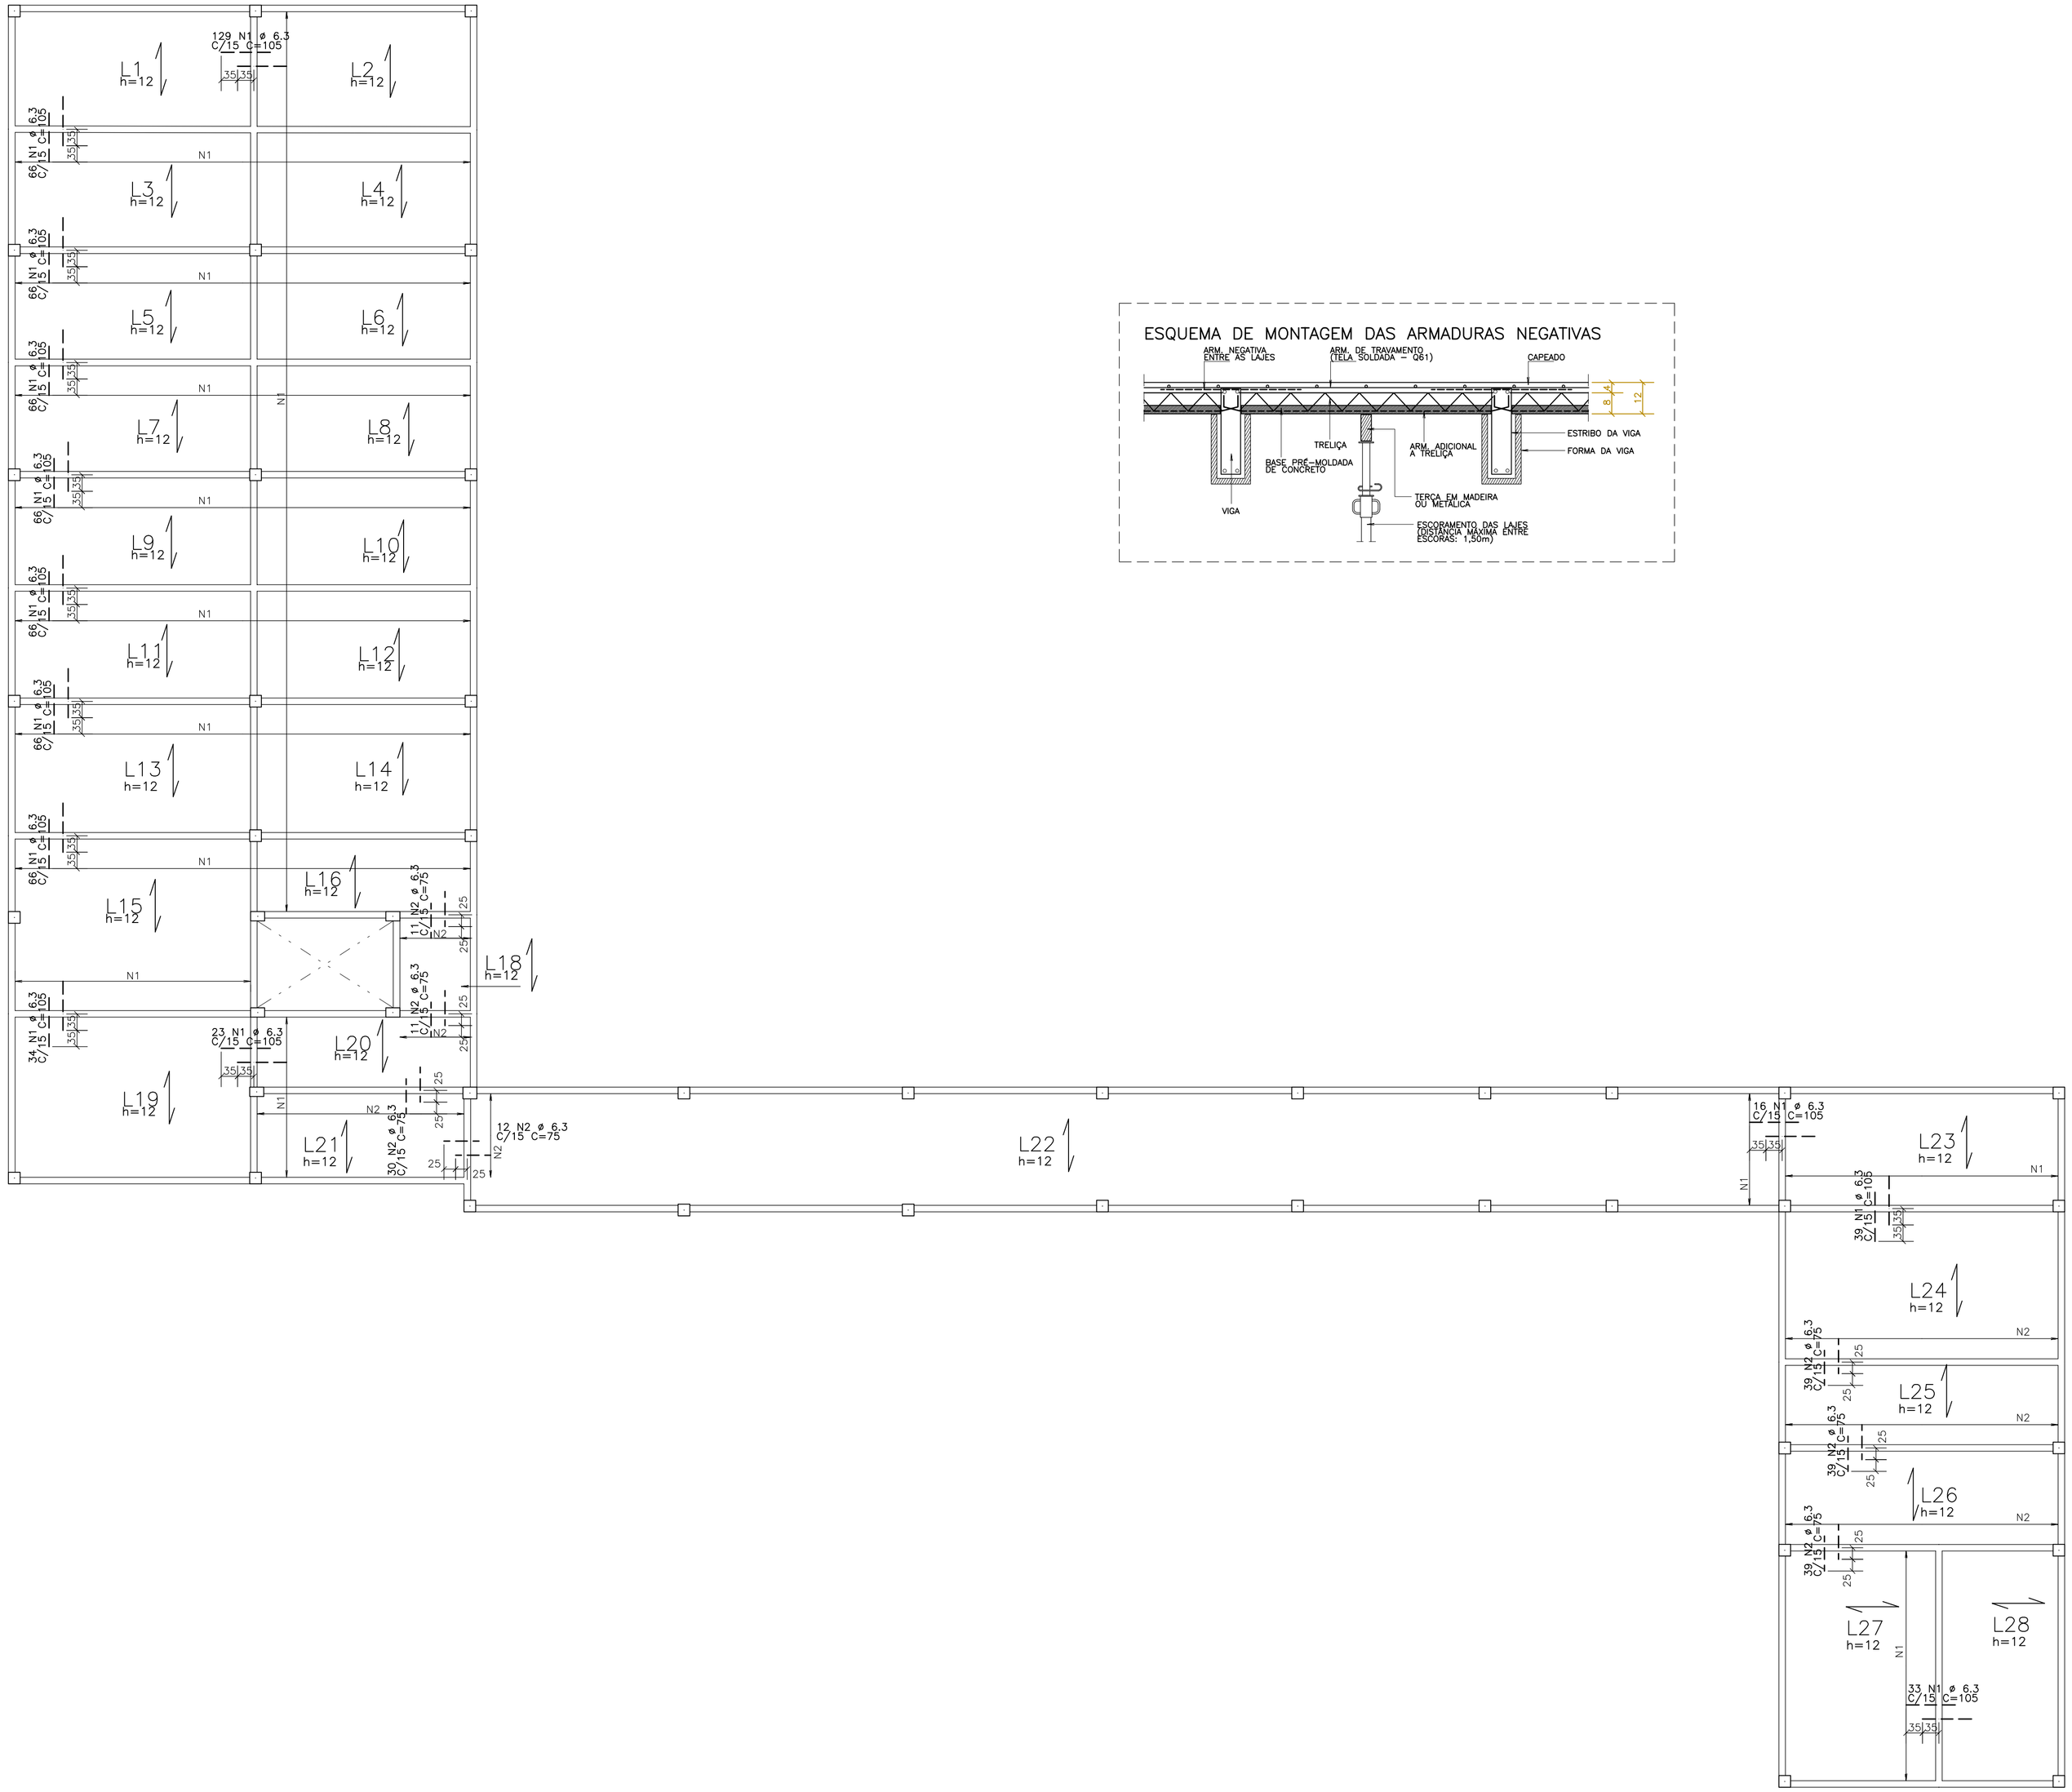

AÇO	POS	BIT (mm)	QUANT	COMPRIMENTO UNIT (cm)	COMPRIMENTO TOTAL (cm)
ARM. NEG. DAS LAJES DA COBERTA					
50A	1	6.3	736	105	77280
50A	2	6.3	181	75	13575

RESUMO AÇO CA 50–60			
AÇO	BIT (mm)	COMPR (m)	PESO (kg)
50A	6.3	909	227
Peso Total	50A =		227 kg

NOTAS GERAIS:

- A EXECUÇÃO DA ESTRUTURA DEVERÁ SEGUIR CRITERIOSAMENTE AS RECOMENDAÇÕES DAS NORMAS PERTINENTES DA ABNT, ESPECIALMENTE A NBR–14.931/2004.
- NÃO TIRAR MEDIDAS EM ESCALA, CONFERIR COTAS "IN LOCO".
- OBSERVAR E ADOTAR AS CONTRA–FLECHAS (C.F.) INDICADAS.
- REALIZAR CURA E CONTROLE TECNOLÓGICO DO CONCRETO.
- NÃO DEIXAR EM CONCRETO APARENTE ELEMENTOS NÃO PREVISTOS COMO TAL.
- NÃO DEIXAR FUROS E PASSAGENS DE TUBULAÇÕES SUPERIORES A 10cm SEM PREVISÃO EM PROJETO.
- NÃO PROMOVER ALTERAÇÕES NA ARQUITETURA SEM PRÉVIA AUTORIZAÇÃO DO ENGENHEIRO ESTRUTURAL.
- ENCHIMENTOS DE LAJES, QUANDO INEVITÁVEIS, DEVERÃO SER REALIZADOS COM CONCRETO LEVE E NÃO PODERÃO TER ESPESSURA SUPERIOR A 10cm.
- MODIFICAÇÕES NESTE PROJETO E SUA UTILIZAÇÃO EM OBRA DIVERSA DA ABAIXO ESPECIFICADA SUJEITARÁ OS RESPONSAVEIS AS PENAS DA LEGISLAÇÃO VIGENTE.

REV.	DESCRIÇÃO	DESENHO	DATA	PROJ.	APROV.
00	EMISSÃO INICIAL	VT	20/07/15	JM	JC

umprauum arquitetos associados

PROJETO
PROJETO DE ESTRUTURA DE CONCRETO ARMADO
HOSPITAL MUNICIPAL EDUARDO DIAS - ARACATI /CE

SETOR: GERAL

FASE: PROJETO EXECUTIVO

ÁREA CONSTRUÍDA: 0000,00m²

TÍTULO: ARMADURA NEGATIVA DAS LAJES DA COBERTA — ESCALA: 1/75

PROJETISTA(S): JOSÉ MARCONDES S. CALDAS — CREA 38.602-D

DATA: JULHO DE 2015

NOME DO ARQUIVO: EX EST HOSP ARACATI RO 20-07-2015.DWG

NÚMERO: 17/21

Fck.:	≥ 25MPa
Ec.:	≥ 28GPa
Cobrimentos:	
LAJES	- 2,0cm
VIGAS	- 2,5cm
PILARES	- 3,0cm
FUNDAÇÕES	- 3,5cm
Faixa de Agressividade Ambiental:	MODERADA