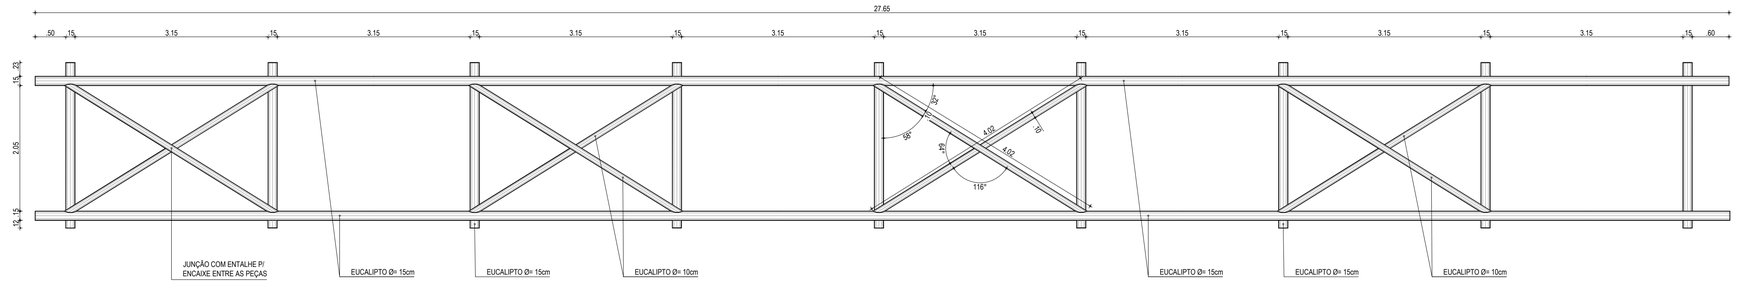

01 PLANTA DO PERGOLADO - NÍVEL DOS APOIOS
ESCALA: 1/50

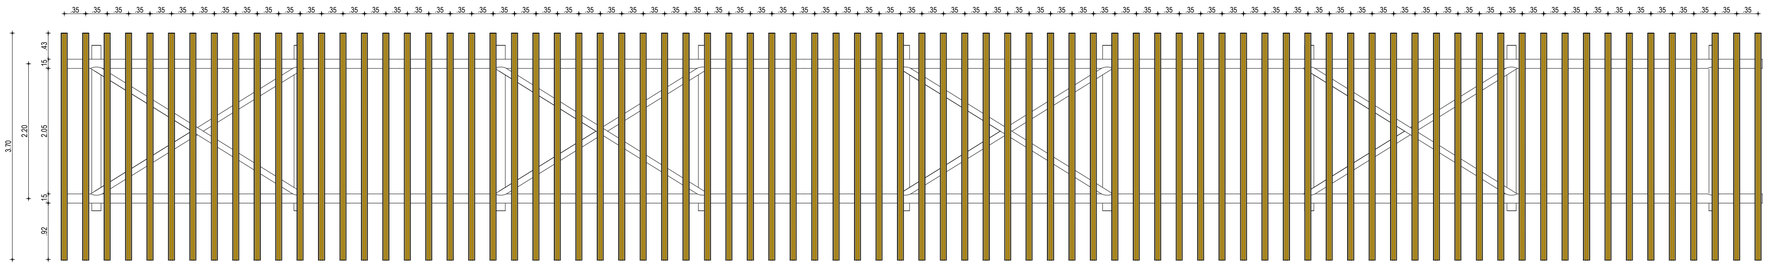

02 PLANTA DE DISPOSIÇÃO DAS PÉRGOLAS
ESCALA: 1/50

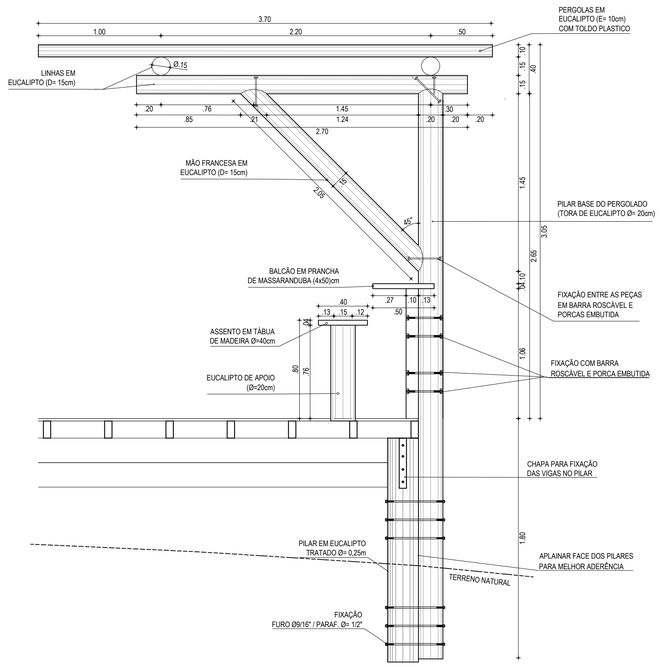

03 CORTE DA PÉRGOLA E MÃO FRANCESA
ESCALA: 1/25

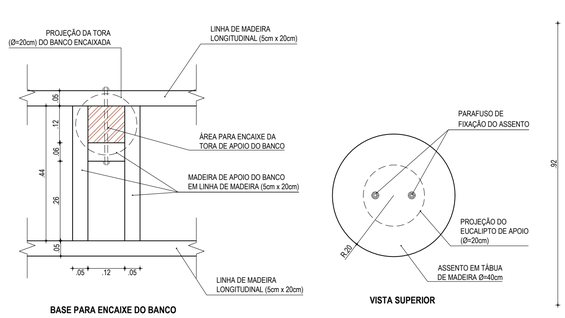

04 DETALHE DO BANCO
ESCALA: 1/10

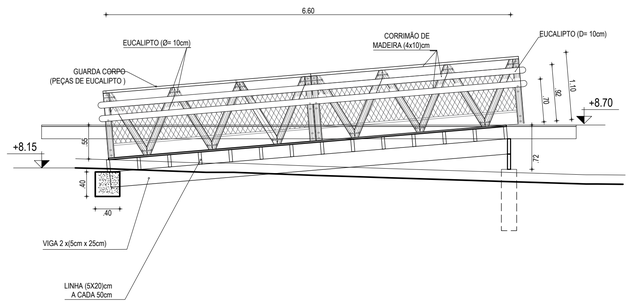

05 DETALHE DA RAMPA
ESCALA: 1/10

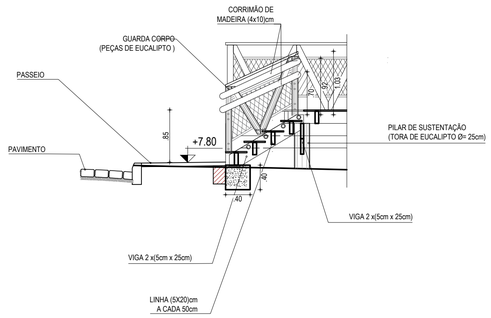

06 DETALHE DA ESCADA
ESCALA: 1/10

NOTAS

- TODA A MADEIRA DEVERÁ SER TRATADA E LIXADA ATÉ QUE FIQUE TOTALMENTE LISA;
- APÓS O LIXAMENTO EXECUTAR VERNIZ EM POLIURETANO 2 DEMÃOS EM TODAS AS PEÇAS;
- OS PARAFUSOS OU BARRAS ROSQUEADAS DEVERÃO SER EM AÇO INOX COM PORCAS E ARRUELAS COM DIÂMETROS INDICADOS;
- AS FIXAÇÕES COM BARRA ROSQUEADA DEVEM SER EXECUTADA COM UMA CAVIDADE NA MADEIRA PARA PARA QUE AS PORCAS NÃO FIQUEM VISÍVEIS;
- UTILIZAR 2 ARRUELAS EM CADA EXTREMIDADE DAS FIXAÇÕES FEITAS COM BARRA ROSQUEADA;
- AS PERGOLAS COM (EUCALIPTO Ø=10cm) SERÃO FIXADAS COM PREGOS 25x72 EM AÇO GALVANIZADO.

ASSINATURAS E APROVAÇÃO

RESPONSÁVEIS TÉCNICOS:

JUNIOR MACÊDO
ARQUITETO E URBANISTA - RNP: 00A2429837

LEONARDO SILVEIRA LIMA
ENGENHEIRO CIVIL - RNP: 0601581067

PROPRIETÁRIO:

APROVAÇÃO

GEOPAC
AV. PADRE ANTÔNIO TOMÁS, N.º 2420, SALAS 301/302
BAIRRO ALDEOTA | FORTALEZA/CE
FONE: (85) 3241-3147 | EMAIL: GEOPAC@GEOPAC.COM.BR

PROPRIETÁRIO:
PREFEITURA MUNICIPAL DE ARACATI

OBRA:
CONSTRUÇÃO DO PLATÔ DE RETIRINHO EM ARACATI/CE

PROJETO:
CONSTRUÇÃO DO PLATÔ DE RETIRINHO

CONTEÚDO:
PROJETO ARQUITETÔNICO

IDENTIFICAÇÃO DOS DESENHOS:
01. PLANTA DO PERGOLADO - NÍVEL DOS APOIOS
02. PLANTA DE DISPOSIÇÃO DAS PÉRGOLAS
03. CORTE DA PÉRGOLA E MÃO FRANCESA
04. DETALHE DO BANCO
05. DETALHE DA RAMPA
04. DETALHE DA ESCADA

TOCAL:	DATA:	PRANCHA:
RETIRINHO - ARACATI/CE	FEV./2022	04/04
DESENHO:	ESCALA:	CONTRATO:
	INDICADA	ARCT - 26-01