
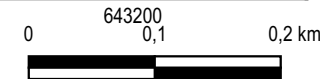


MAPA DE SITUAÇÃO DA INTERVENÇÃO

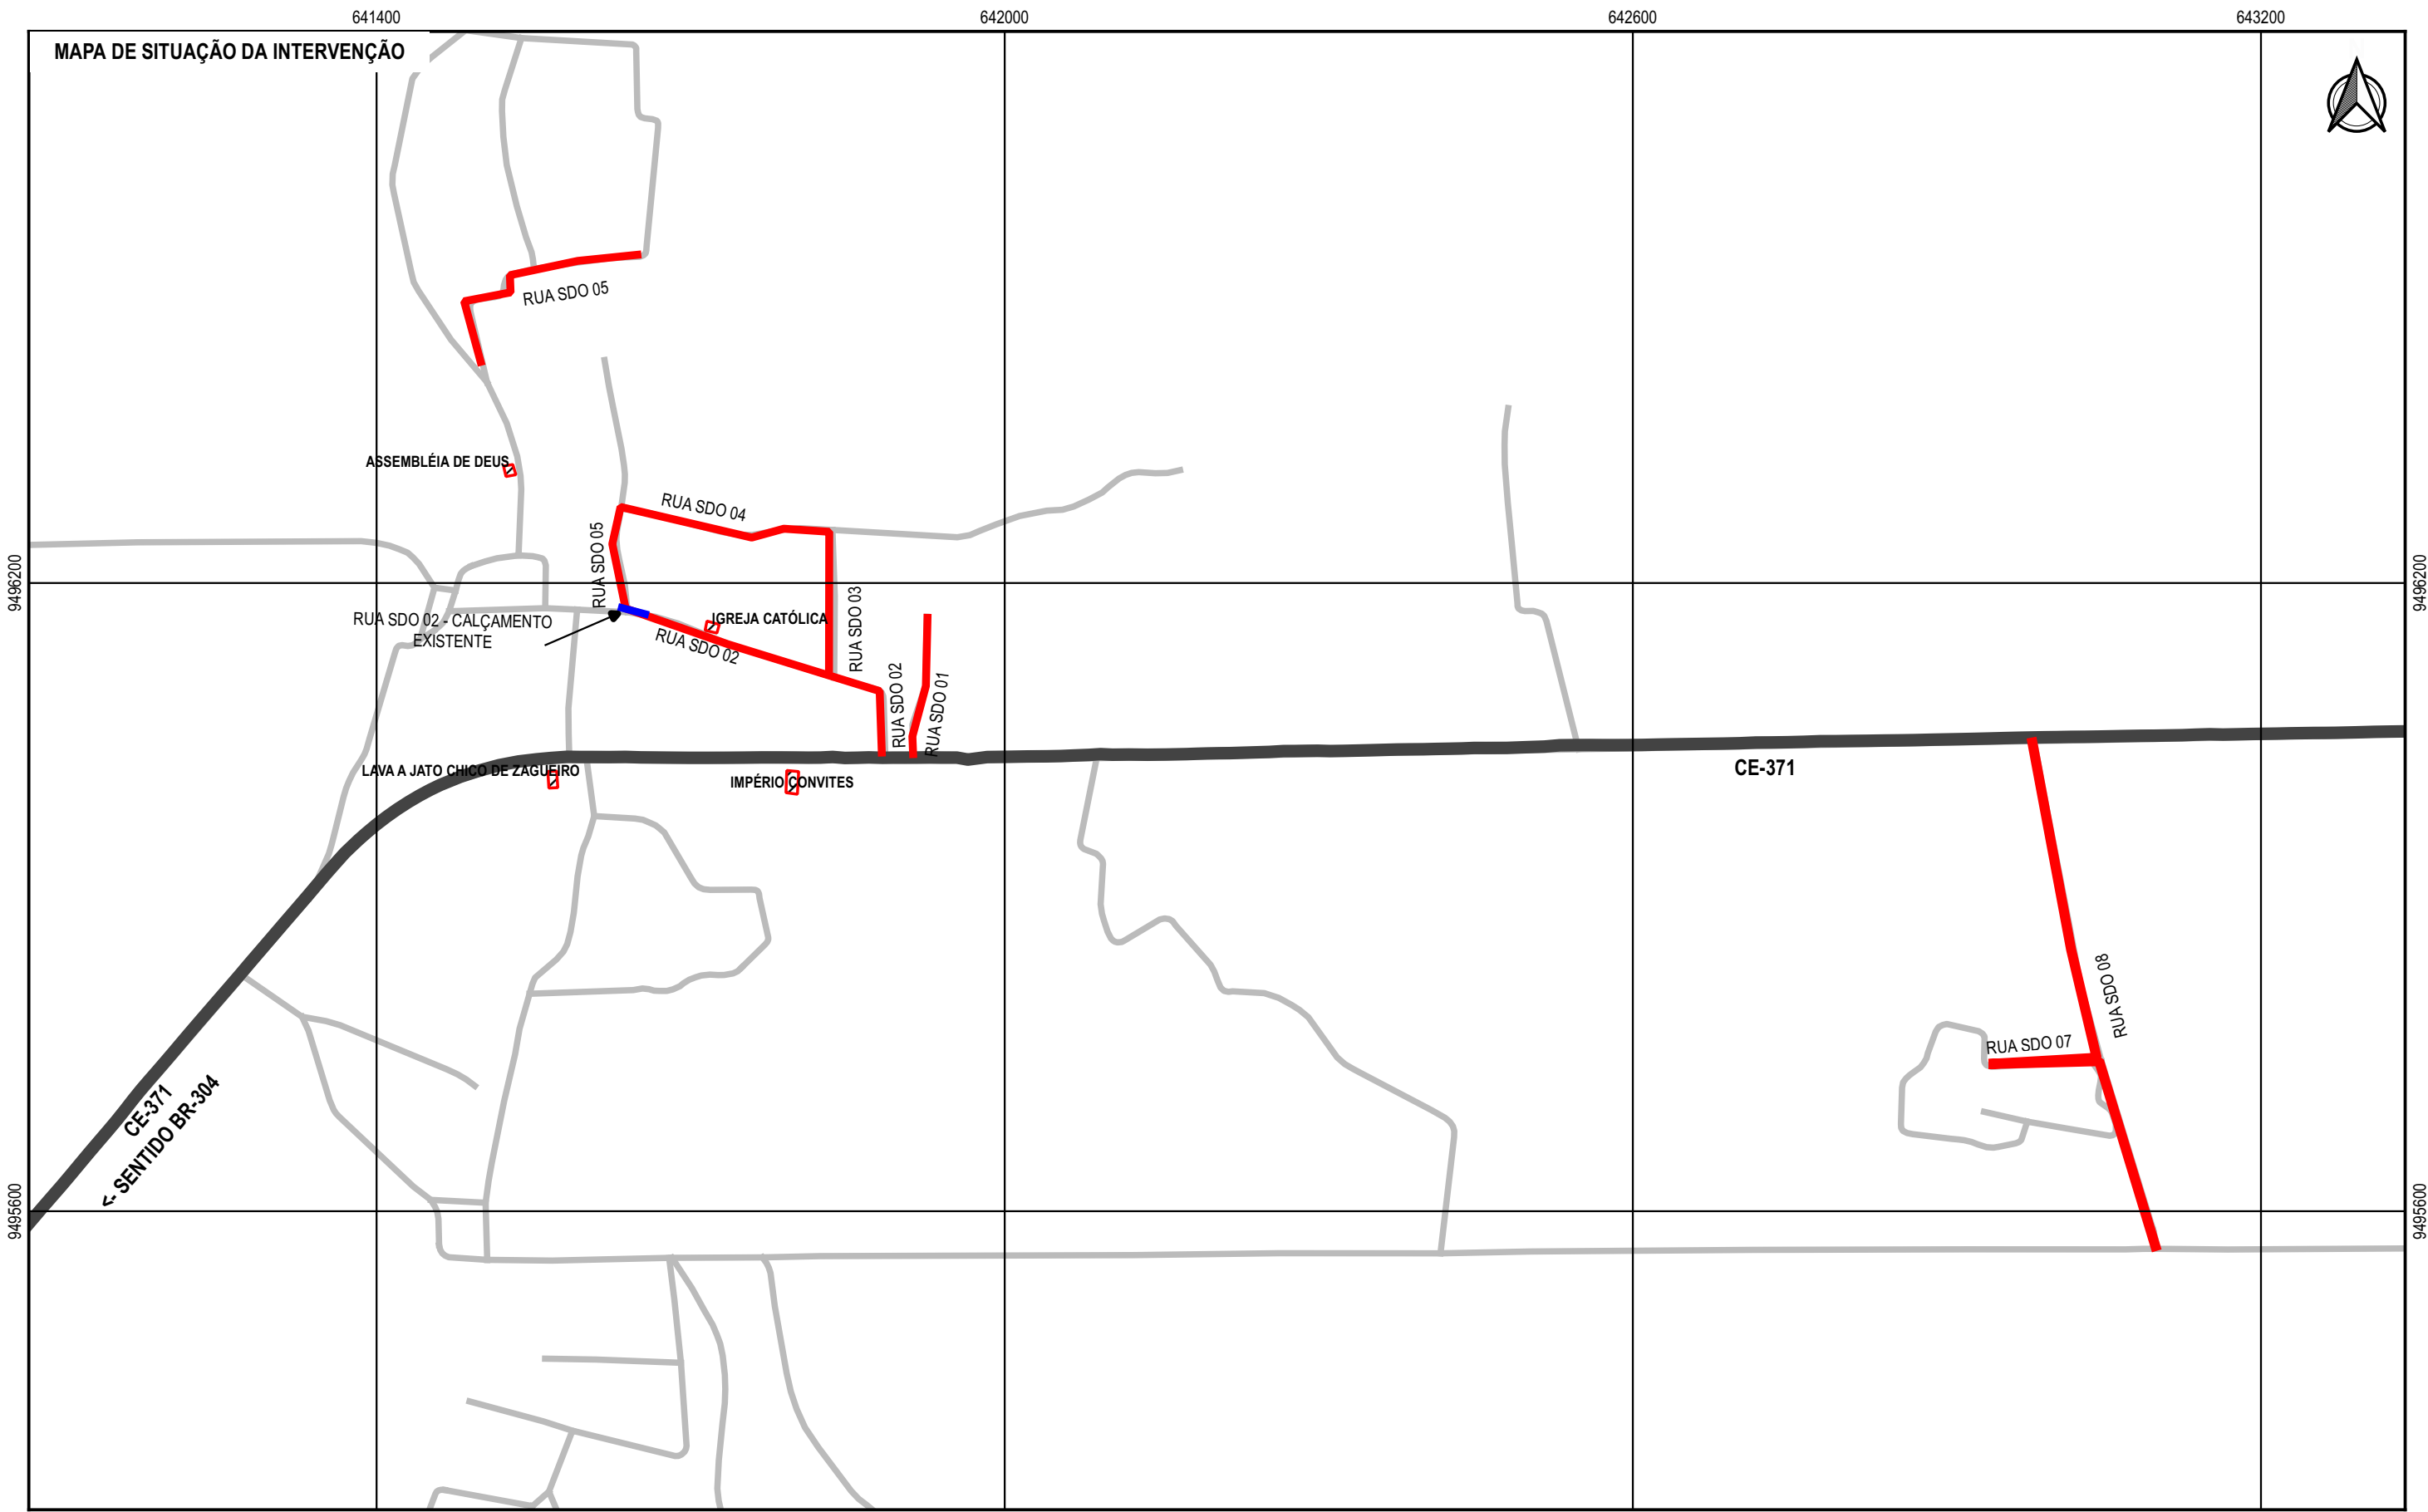

<b>LEGENDA</b>	
PONTOS DE REFERÊNCIA	RUAS A PAVIMENTAR EM CBUQ - CORR. DOS RODRIGUES
RUAS	RUAS A PAVIMENTAR EM CBUQ - CALÇAMENTO EXISTENTE
RODOVIAS	

APROVAÇÃO	
PROJETISTA	 LEONARDO SILVEIRA LIMA ENGENHEIRO CIVIL - RNP 0601581067

PROPRIETÁRIO	<b>PREFEITURA MUNICIPAL DE ARACATI/CE</b>
	AV. PADRE ANTONIO TOMAS, N.º 2420, SALAS 301/302 BARRIO ALDEOTA   FORTALEZA/CE FONE: (85) 3241-3147   EMAIL: GEOPAC@GEOPAC.COM.BR

OBRA <b>PAVIMENTAÇÃO. SINALIZAÇÃO E DRENAGEM EM DIVERSAS RUAS</b>			
PROJETO PLANTA DE SITUAÇÃO			
CONTEUDO/IDENTIFICAÇÃO DOS DESENHOS MAPA DE SITUAÇÃO			FRANCHA 02/10
LOCAL CÓRR. DOS RODRIGUES - ARACATI/CE	DATA ABR/2022	ESCALA 1:6000	CONTROLE ARCT C22.41