




ÁREAS IRREGULARES	
SEQÜÊNCIA	ÁREA(m²)
01	210.51

* AS ÁREAS IRREGULARES FORAM PROJETADAS PARA SEREM CONTABILIZADAS NO ORÇAMENTO.


PERFIL: EIXO RUA SDO 01 A

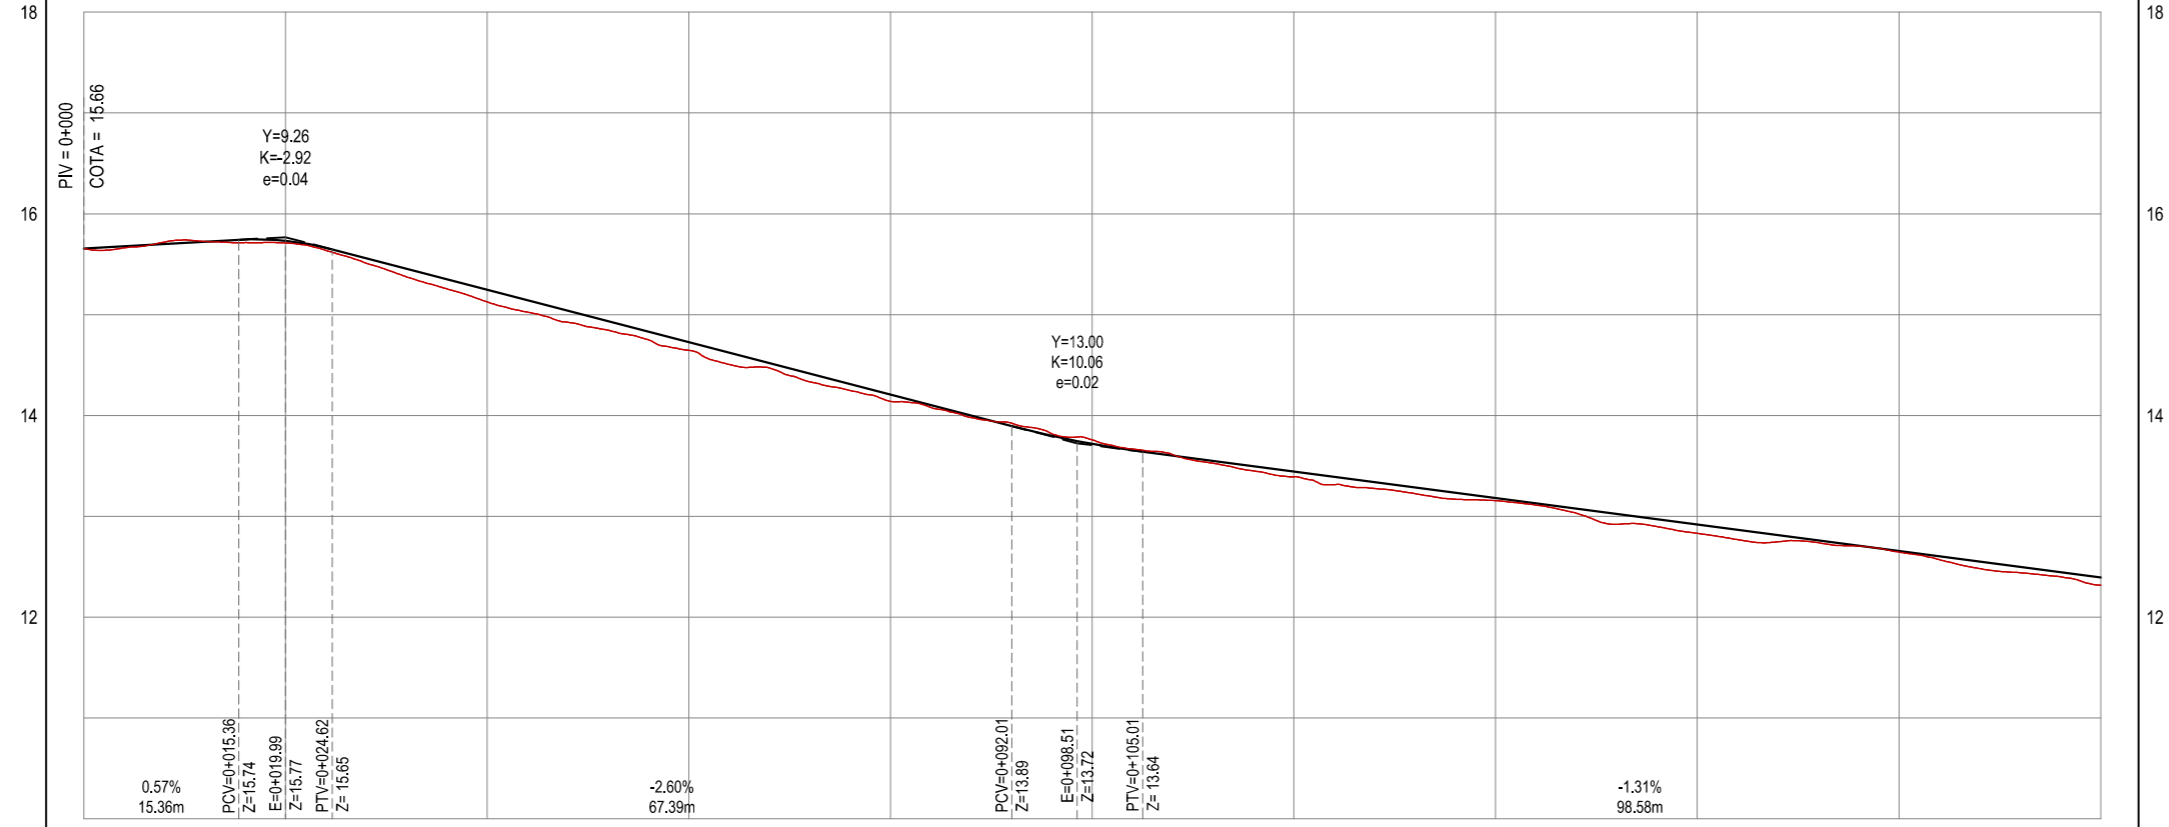

ESTACAS	0+000	0+020	0+040	0+060	0+080	0+100	0+120	0+140	0+160	0+180	0+200
COTA TN PROJ	15,66 15,66	15,71 15,73	15,12 15,25	14,65 14,73	14,14 14,21	13,76 13,72	13,39 13,44	13,15 13,16	12,83 12,92	12,64 12,66	12,32 12,39
COTA VERMELHA	0,00	0,02	0,12	0,08	0,07	-0,04	0,05	0,03	0,09	0,01	0,08

PERFIL LONGITUDINAL
ESCALA: H 1/750 | V 1/75

PLANTA CHAVE

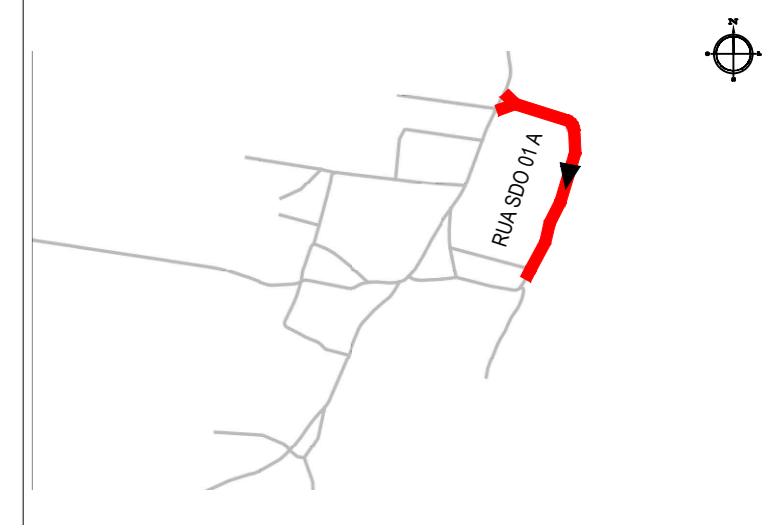

NOTAS
SISTEMA DE COORDENADAS - SIRGAS (SIRGAS 2000)
MERIDIANO CENTRAL - 39° W GR
PROJEÇÃO UNIVERSAL DE MERCATOR (UTM) - ZONA 24M

LEGENDA - EM PLANTA

- MEIO-FIO EXISTENTE
- - - MEIO-FIO PROJETADO
- x - x - CERCA
- - - - PROJECÇÃO COBERTA/EDIFICAÇÃO
- ⊗ VEGETAÇÃO
- ▭ TRECHOS NÃO PAVIMENTADOS
- ▭ TRECHO PROJETADO
- ~ CURVA DE NÍVEL
- POSTE
- MURO
- 0 0+020 ALINHAMENTO (ESTACAS)
- ◀ SENTIDO DA ÁGUA
- ▭ TRECHO PROJETADO EM CALÇAMENTO EXISTENTE

LEGENDA - EM PERFIL

- TERRENO NATURAL - PERFIL LONGITUDINAL
- TERRENO PROJETADO - PERFIL LONGITUDINAL

SINALIZAÇÃO VERTICAL

- R-1 - PARADA OBRIGATÓRIA
- PLACA DUPLA DE IDENTIFICAÇÃO DE LOGRADOURO

SINALIZAÇÃO HORIZONTAL

- SINAL DE PARE

ASSINATURAS E APROVAÇÃO

PROJETISTA: _____ PROPRIETÁRIO: _____

LEONARDO SILVEIRA LIMA
ENGENHEIRO CIVIL - RNP: 0601581067

APROVAÇÃO

GEO PAC
AV. PADRE ANTÔNIO TOMÁS, N° 2420, SALA 501
BAIRRO ALDEOTA | FORTALEZA-CE
FONE: 85 3241-3147 | EMAIL: GEOPAC@GEO PAC.COM.BR

PROPRIETÁRIO:
PREFEITURA MUNICIPAL DE ARACATI/CE

OBRA:
PAVIMENTAÇÃO, SINALIZAÇÃO E DRENAGEM EM DIVERSAS RUAS

PROJETO:
PROJETO GEOMÉTRICO DA RUA SDO 01 A

IDENTIFICAÇÃO DOS DESENHOS:
01. PLANTA BAIXA
02. PERFIL LONGITUDINAL

LOCAL: PEDRA REDONDA - ARACATI/CE
DATA: ABR/2022
PRANCHA: 12/19
DESENHO: ALAN DOUGLAS
ESCALA: INDICADA
CONTROLE: ARCT C22.41