
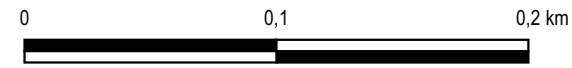


MAPA DE SITUAÇÃO DA INTERVENÇÃO

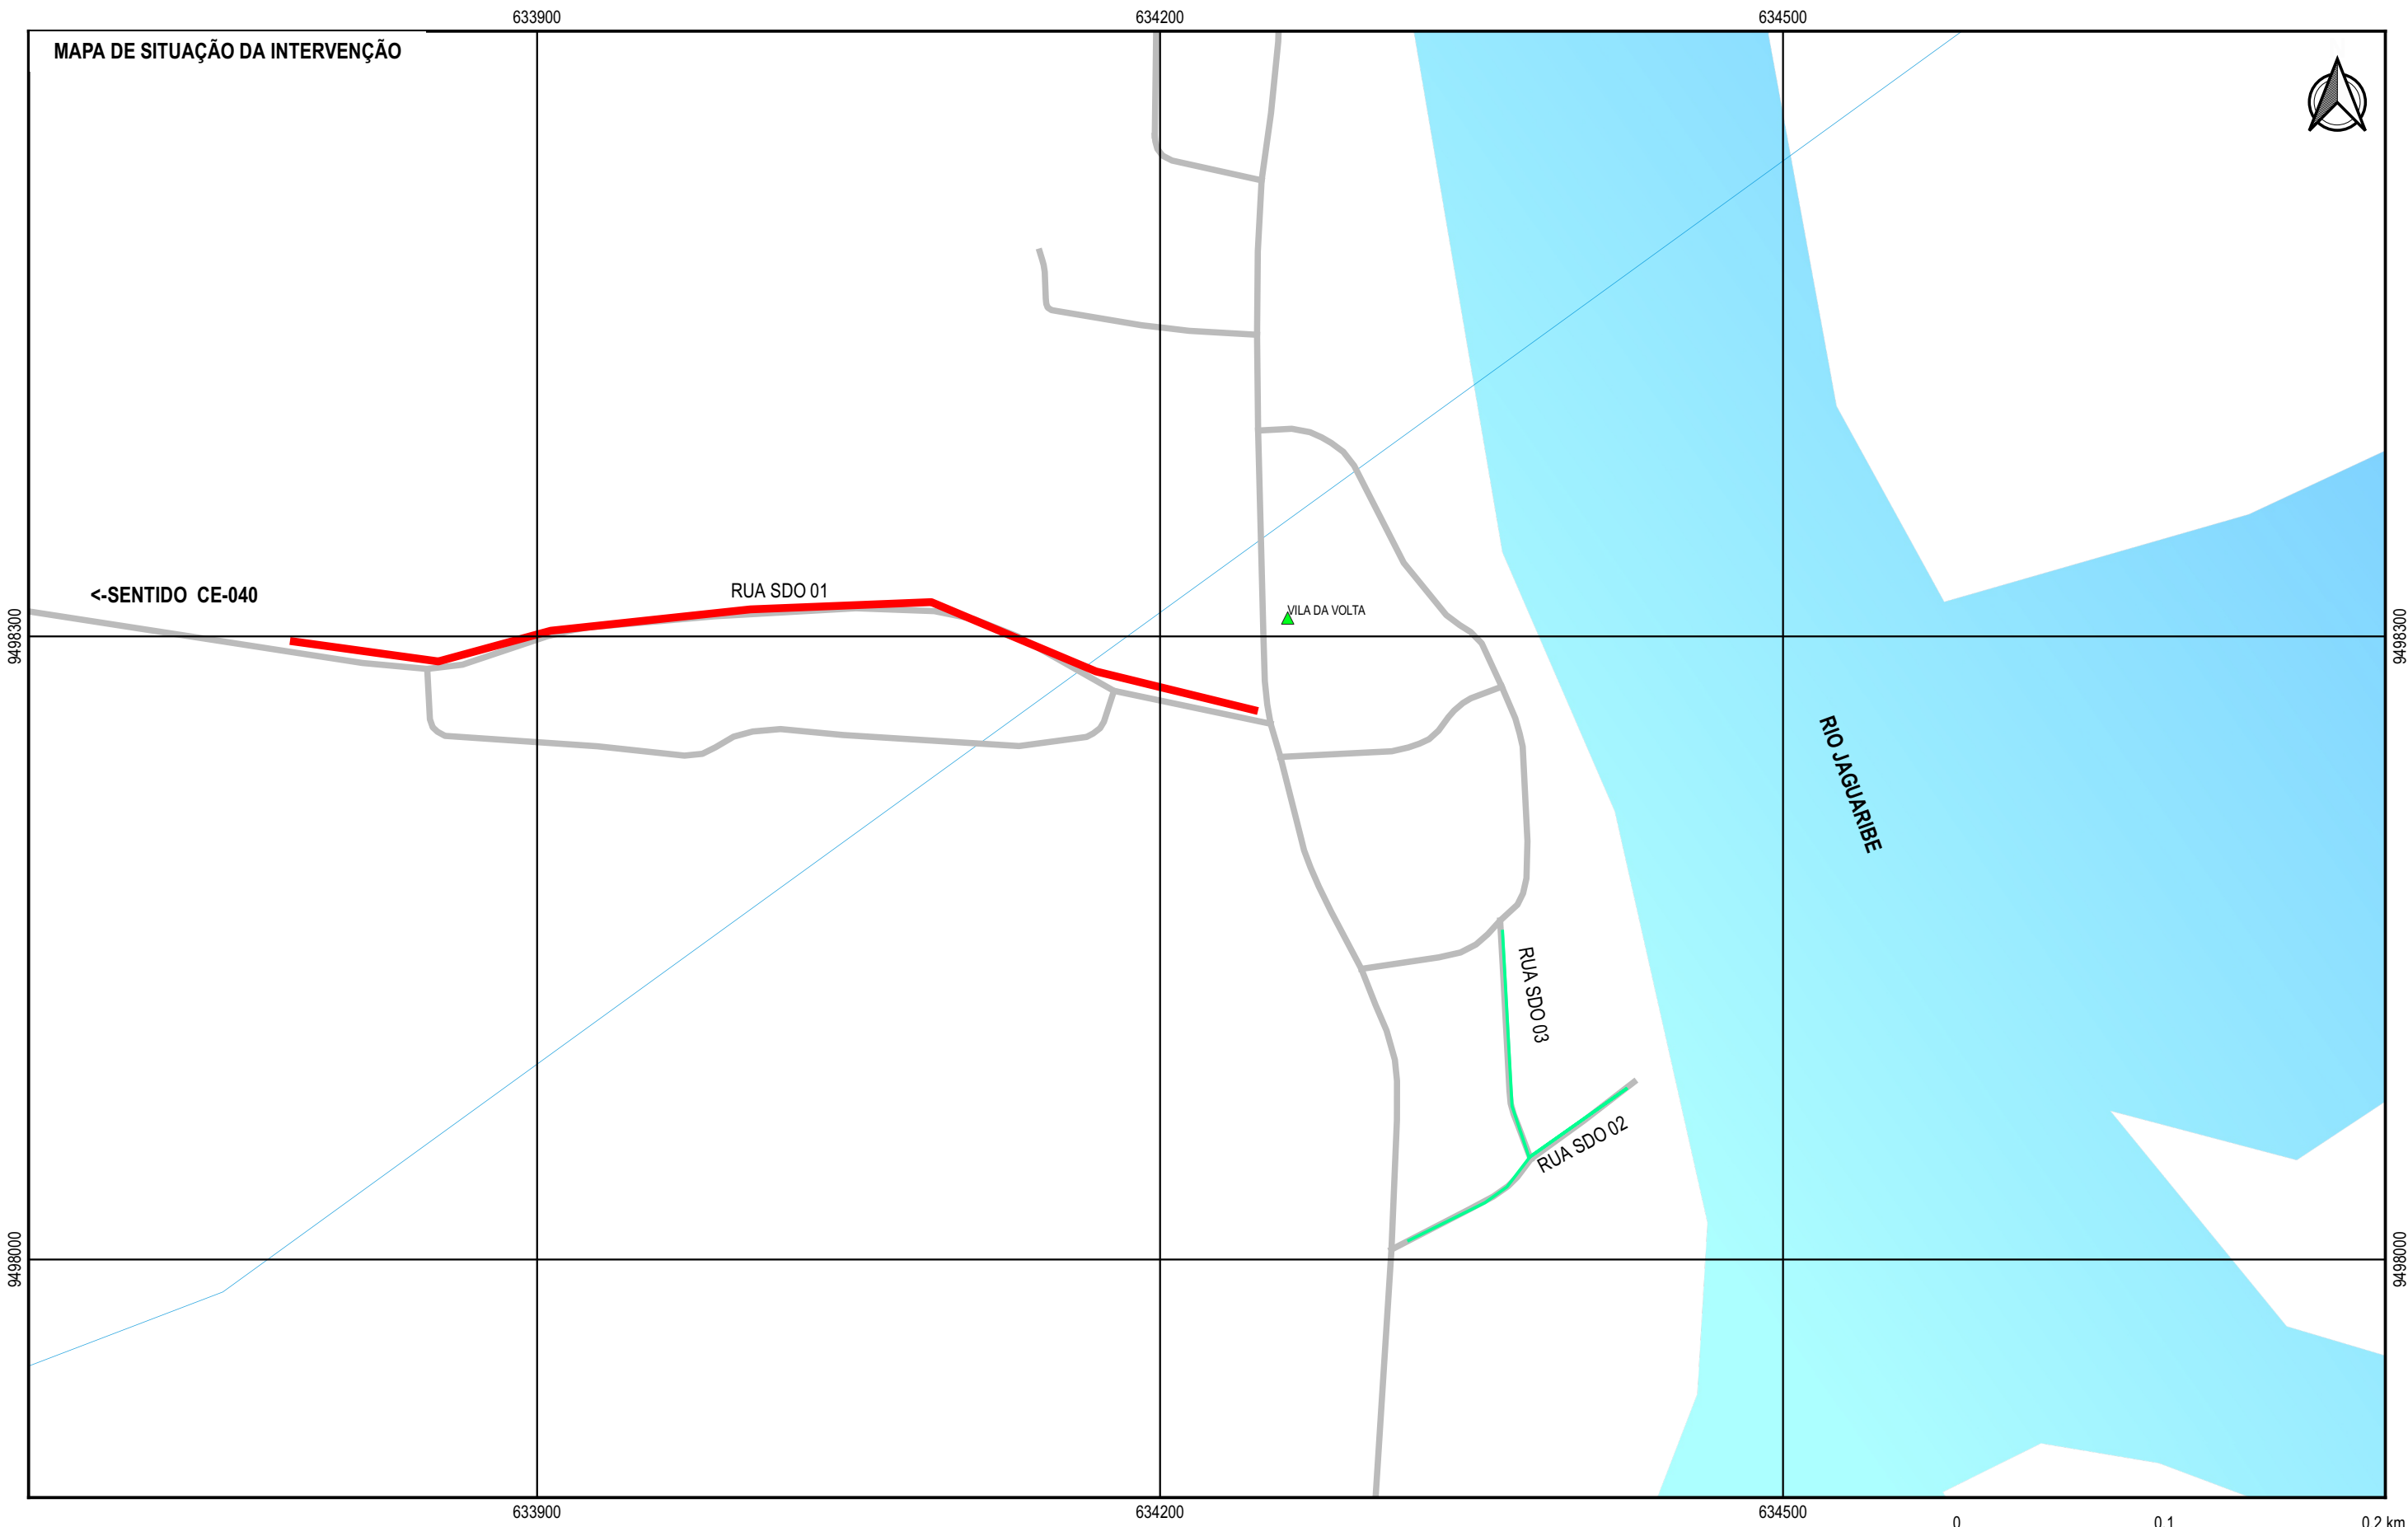

LEGENDA

	PONTOS DE REFERÊNCIA		RUAS A PAVIMENTAR EM CBUQ - VILA DA VOLTA
	RUAS		RUAS A PAVIMENTAR EM INTERTRAVADO - VILA DA VOLTA
	RODOVIAS		RIO

APROVAÇÃO	PROPRIETÁRIO	OBRA	
	PREFEITURA MUNICIPAL DE ARACATI/CE	PAVIMENTAÇÃO, SINALIZAÇÃO E DRENAGEM EM DIVERSAS RUAS	
PROJETISTA	GEOPAC	PROJETO	
	AV. PADRE ANTONIO TOMAS, N° 2420, SALAS 301/302 BARRIO ALDEOTA FORTALEZA/CE FONE: (85) 3241-3147 EMAIL: GEOPAC@GEOPAC.COM.BR	PLANTA DE SITUAÇÃO	
LEONARDO SILVEIRA LIMA ENGENHEIRO CIVIL - RNP 0601581067		CONTEUDO/IDENTIFICAÇÃO DOS DESENHOS	FRANCHA
		MAPA DE SITUAÇÃO	02/06
		LOCAL	CONTROLE
		VILA DA VOLTA - ARACATI/CE	ARCT C22.41
		DATA	ESCALA
		ABRIL/2022	1:3000