


SUPORTE DA PLACA
ESCALA: 1/20



PLACA DE DENOMINAÇÃO DE VIA (VIAS DO CENTRO HISTÓRICO)
ESCALA: 1/10

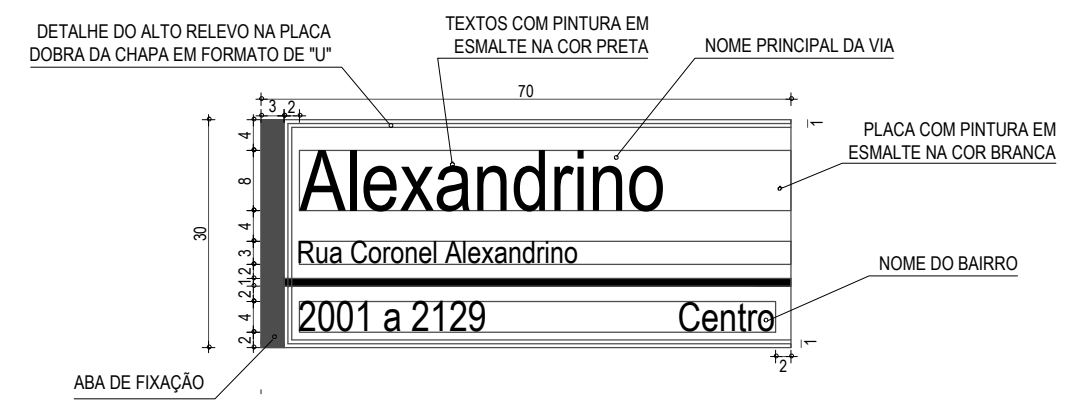

PLACA DE DENOMINAÇÃO DE VIA (DEMAIS VIAS)
ESCALA: 1/10

NOTAS:
EM REGRA GERAL, ESSAS COLUNAS SÃO FIXADAS EM ESQUINAS, E AS PLACAS SÃO POSICIONADAS DE FORMA A MANTEREM UM ÂNGULO DE 90° ENTRE SI, INFORMANDO OS NOMES DE LOGRADOUROS DAS VIAS QUE SE CRUZAM.

QUANDO AS VIAS NÃO FOREM PERPENDICULARES, O ÂNGULO FORMADO ENTRE AS PLACAS DEVERÁ SER O MESMO ÂNGULO ENTRE OS EIXOS DAS VIAS.

APROVAÇÃO

PROJETISTA:

LEONARDO SILVEIRA LIMA
ENGENHEIRO CIVIL - RNP: 0601581067

PROPRIETÁRIO:

PREFEITURA MUNICIPAL DE ARACATI /CE

EMPRESA CONTRATADA:

GEOPAC
AV. PADRE ANTÔNIO TOMÁS, N.º 2420, SALA 301
BAIRRO ALDEOTA | FORTALEZA/CE
FONE: 85 3241-3147 | EMAIL: GEOPAC@GEOPAC.COM.BR

OBRA:

PAVIMENTAÇÃO, SINALIZAÇÃO E DRENAGEM EM DIVERSAS RUAS

PROJETO:

PROJETO DE SINALIZAÇÃO

CONTEÚDO / IDENTIFICAÇÃO DOS DESENHOS:

PROJETO DE SINALIZAÇÃO - VERTICAL

PRANCHA:

09/11

LOCAL:

CACIMBA FUNDA - ARACATI/CE

DATA:

ABR/2022

ESCALA:

INDICADA

CONTROLE:

ARCT C22.41