

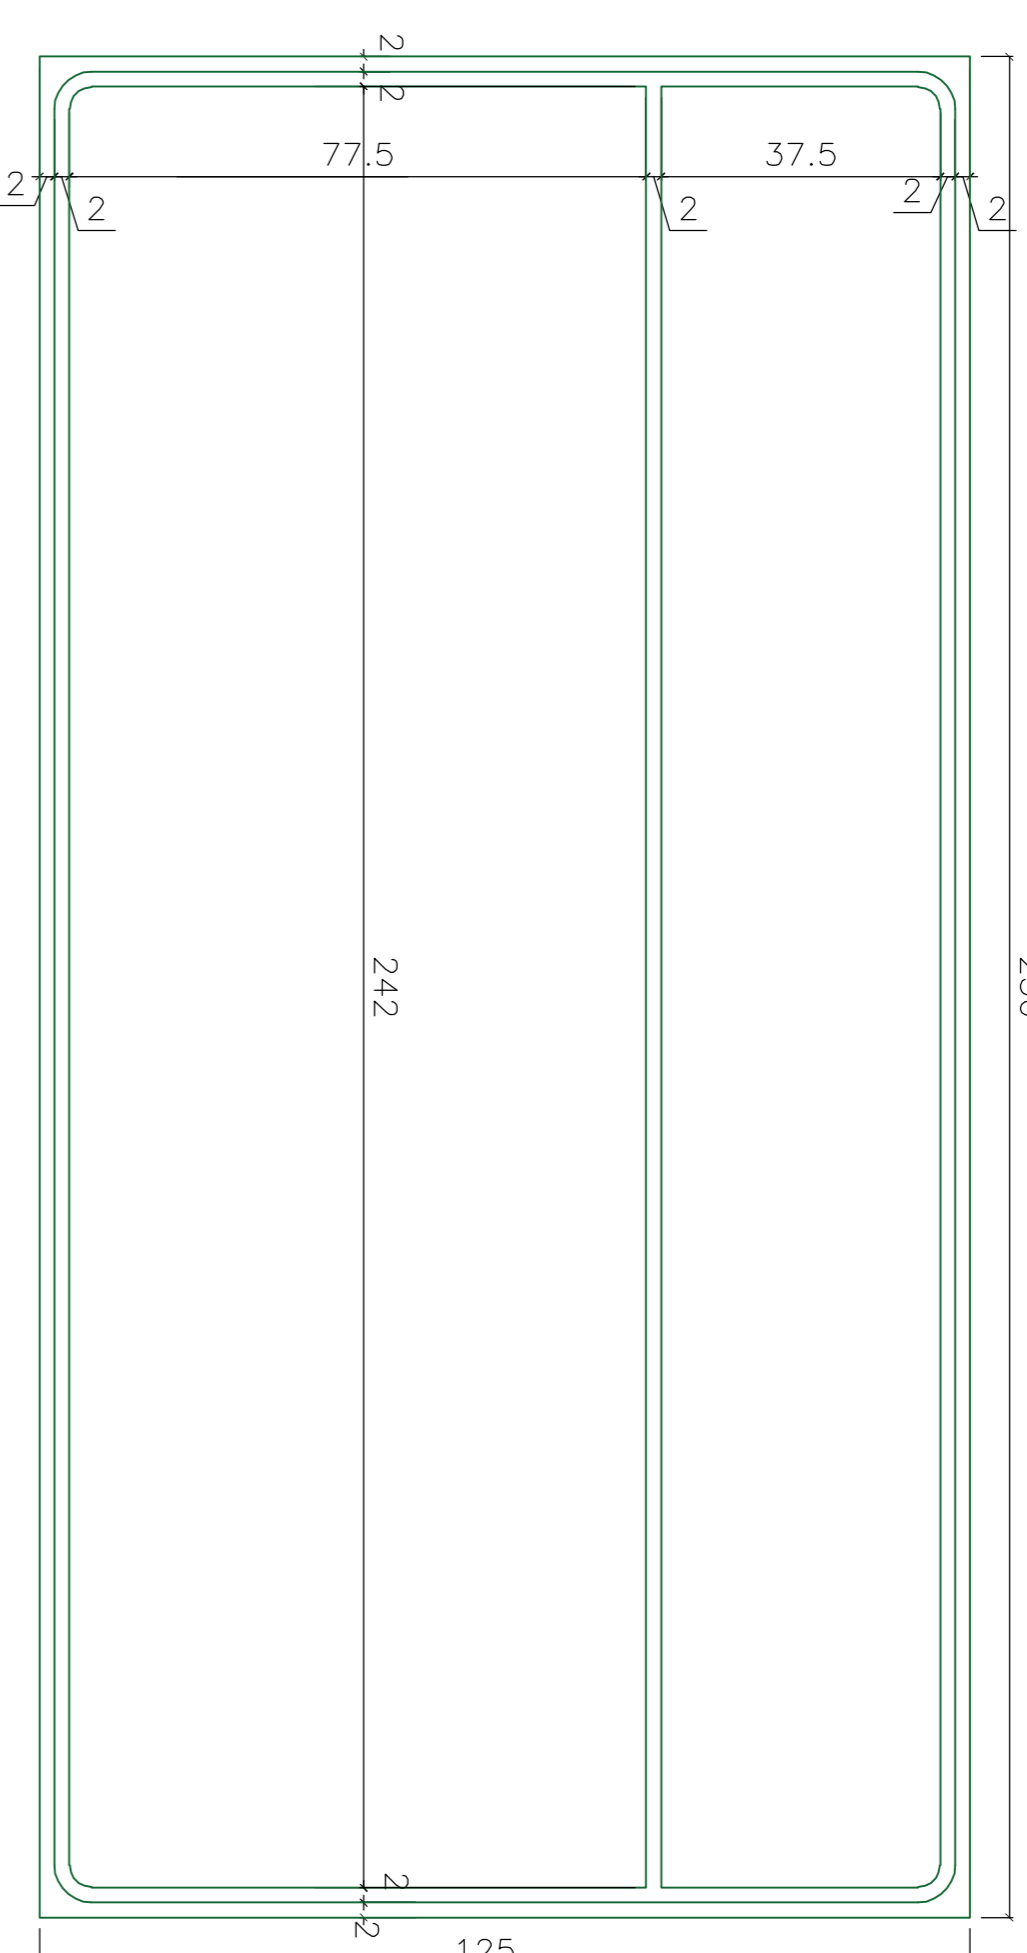


PLACAS DE INDICAÇÃO TIPO A: 2,50m x 1,25m (3 DIREÇÕES)

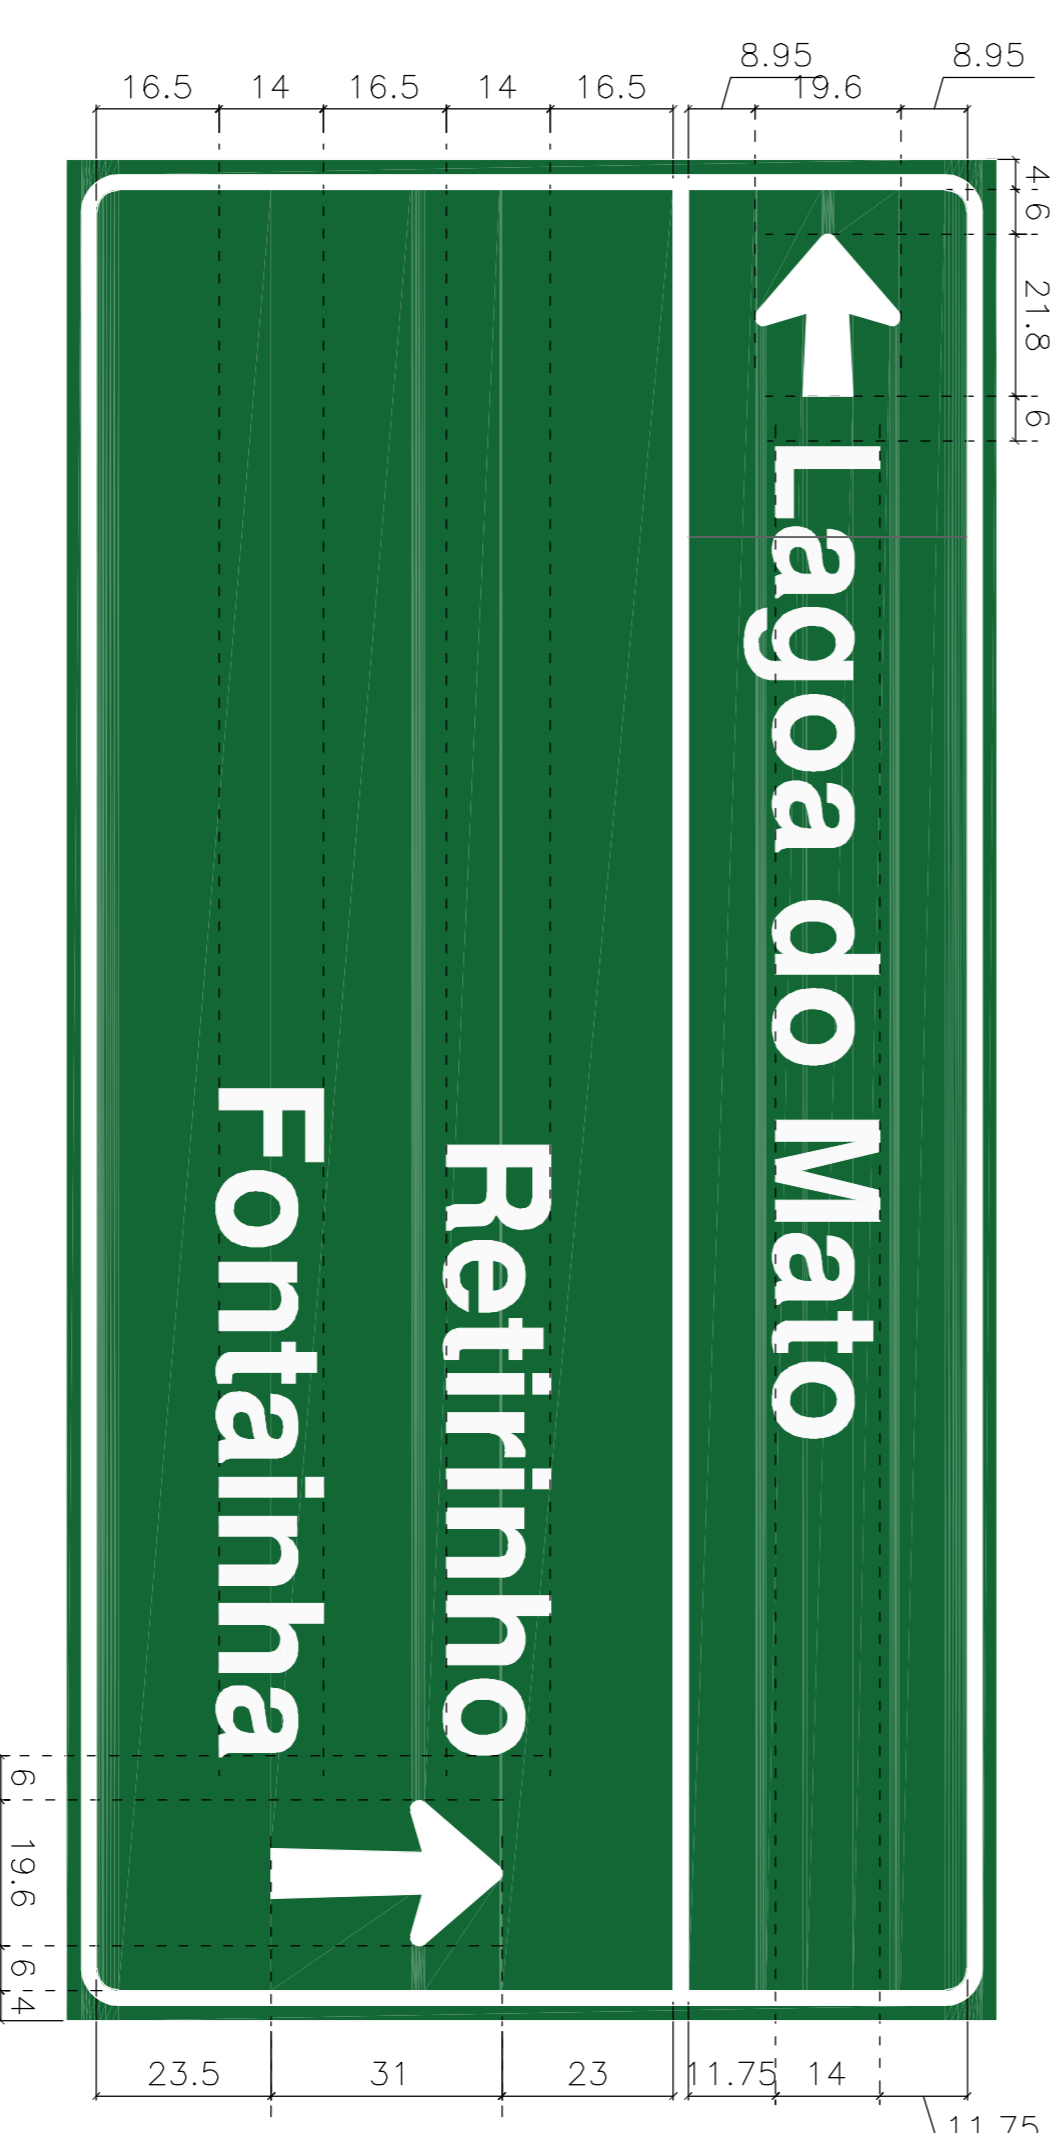

PLACAS DE INDICAÇÃO TIPO A: 2,50m x 1,25m (2 DIREÇÕES)

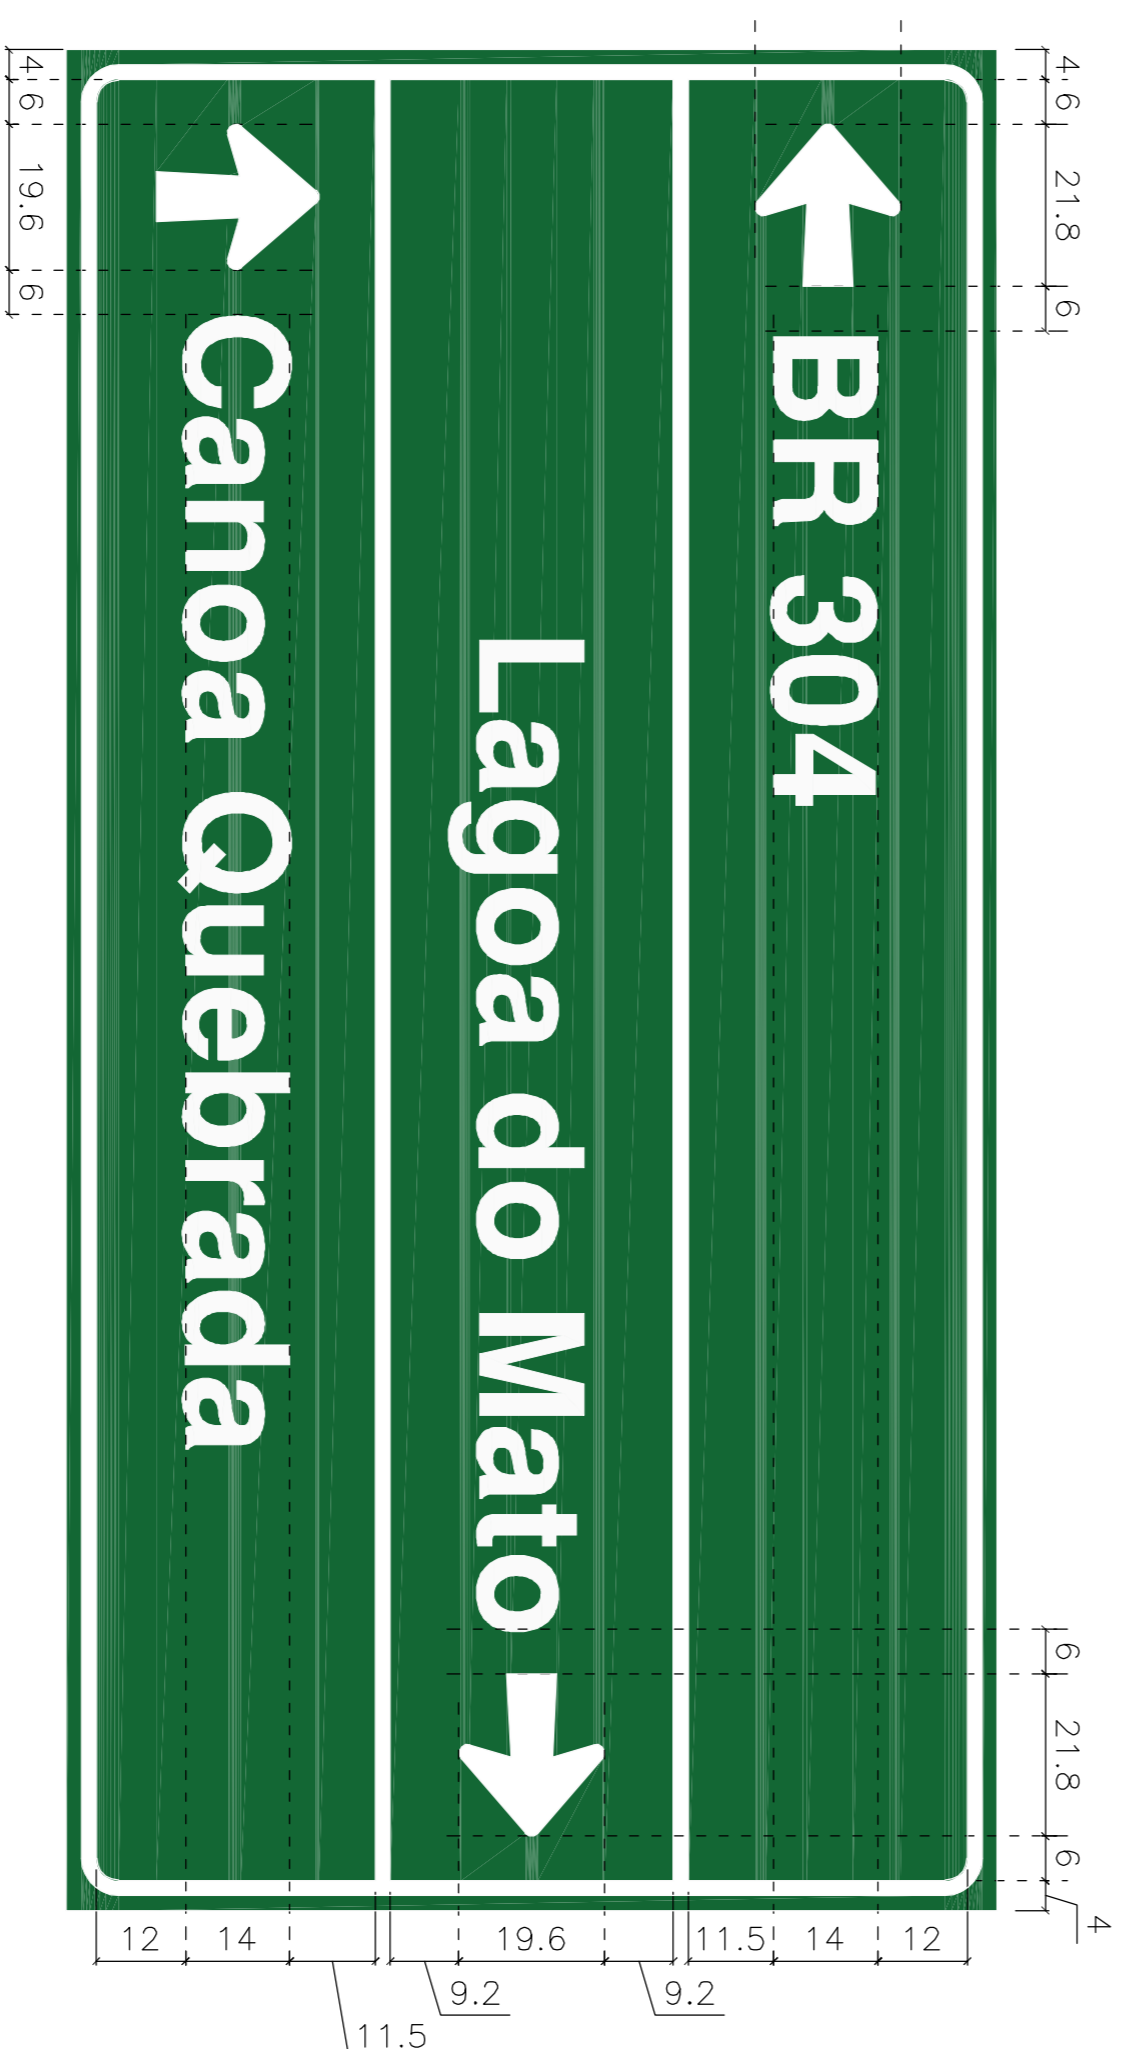

**PREFEITURA DE ARACATI**

PROJETO DE SINALIZAÇÃO INDICATIVA

DIAGRAMAÇÃO DAS PLACAS INDICATIVAS  
 ESTRADA DA NATUREZA

DATA: 03/03 ESCALA: 1/50

FEVEREIRO/2022, R000

RESPOSTA TÉCNICA