





PLACAS DE INDICAÇÃO TIPO A: 2,50m x 1,25m (3 DIREÇÕES)  
250

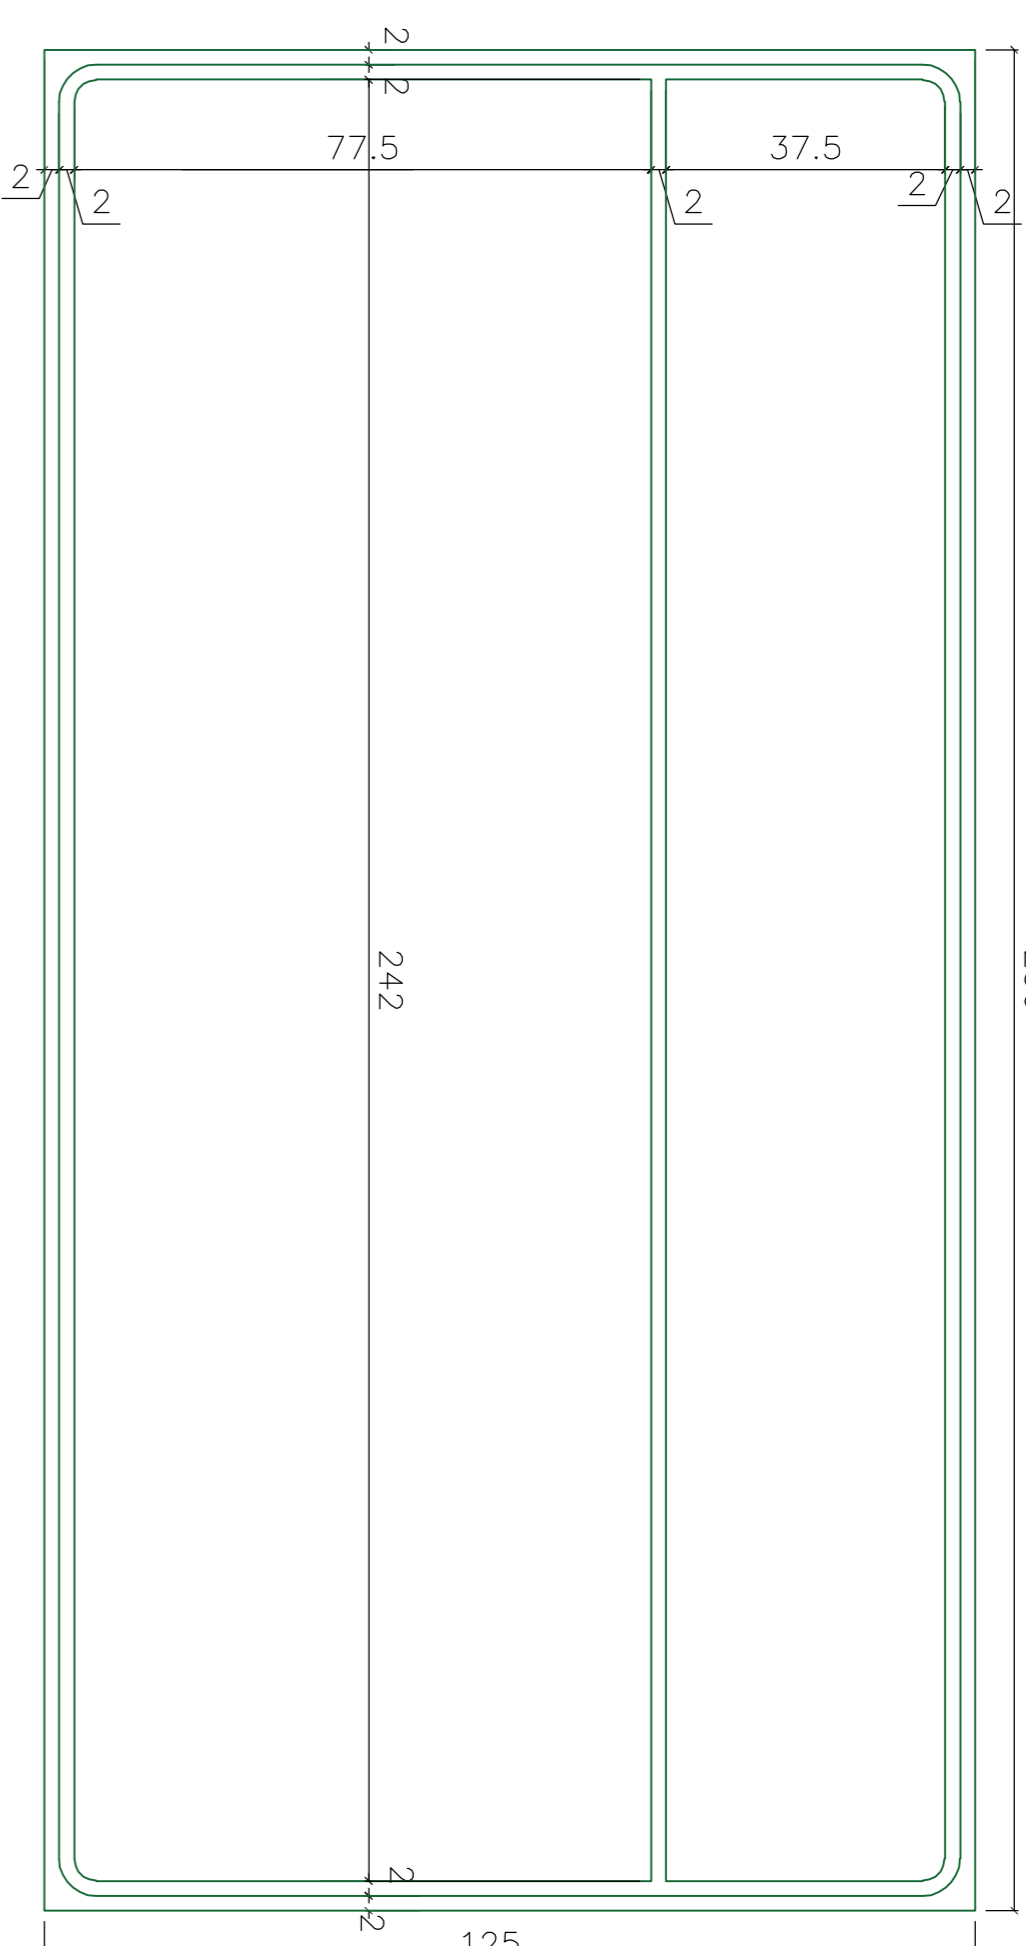

PLACAS DE INDICAÇÃO TIPO A: 2,50m x 1,25m (2 DIREÇÕES)  
250

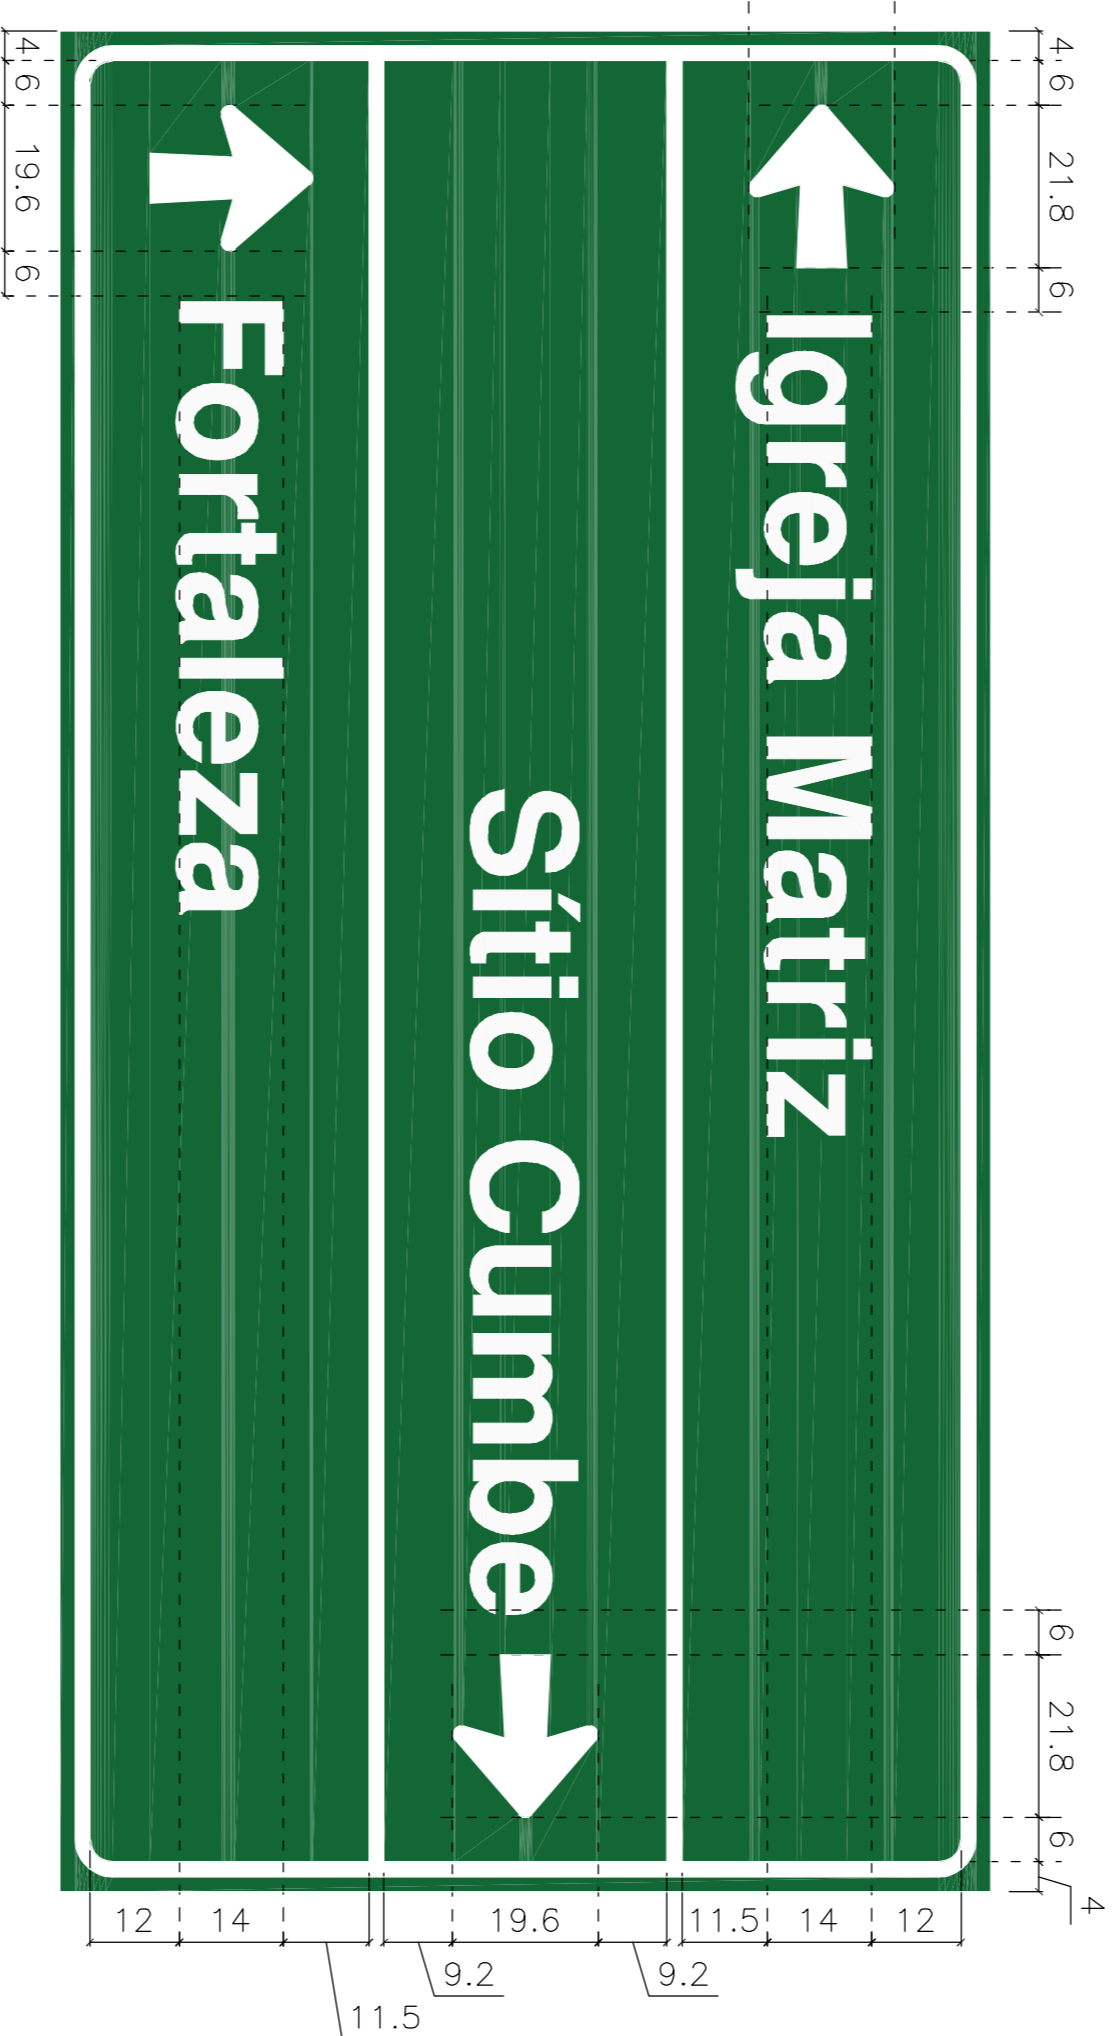

PLACAS DE INDICAÇÃO TIPO B: 2,50m x 0,75m  
250

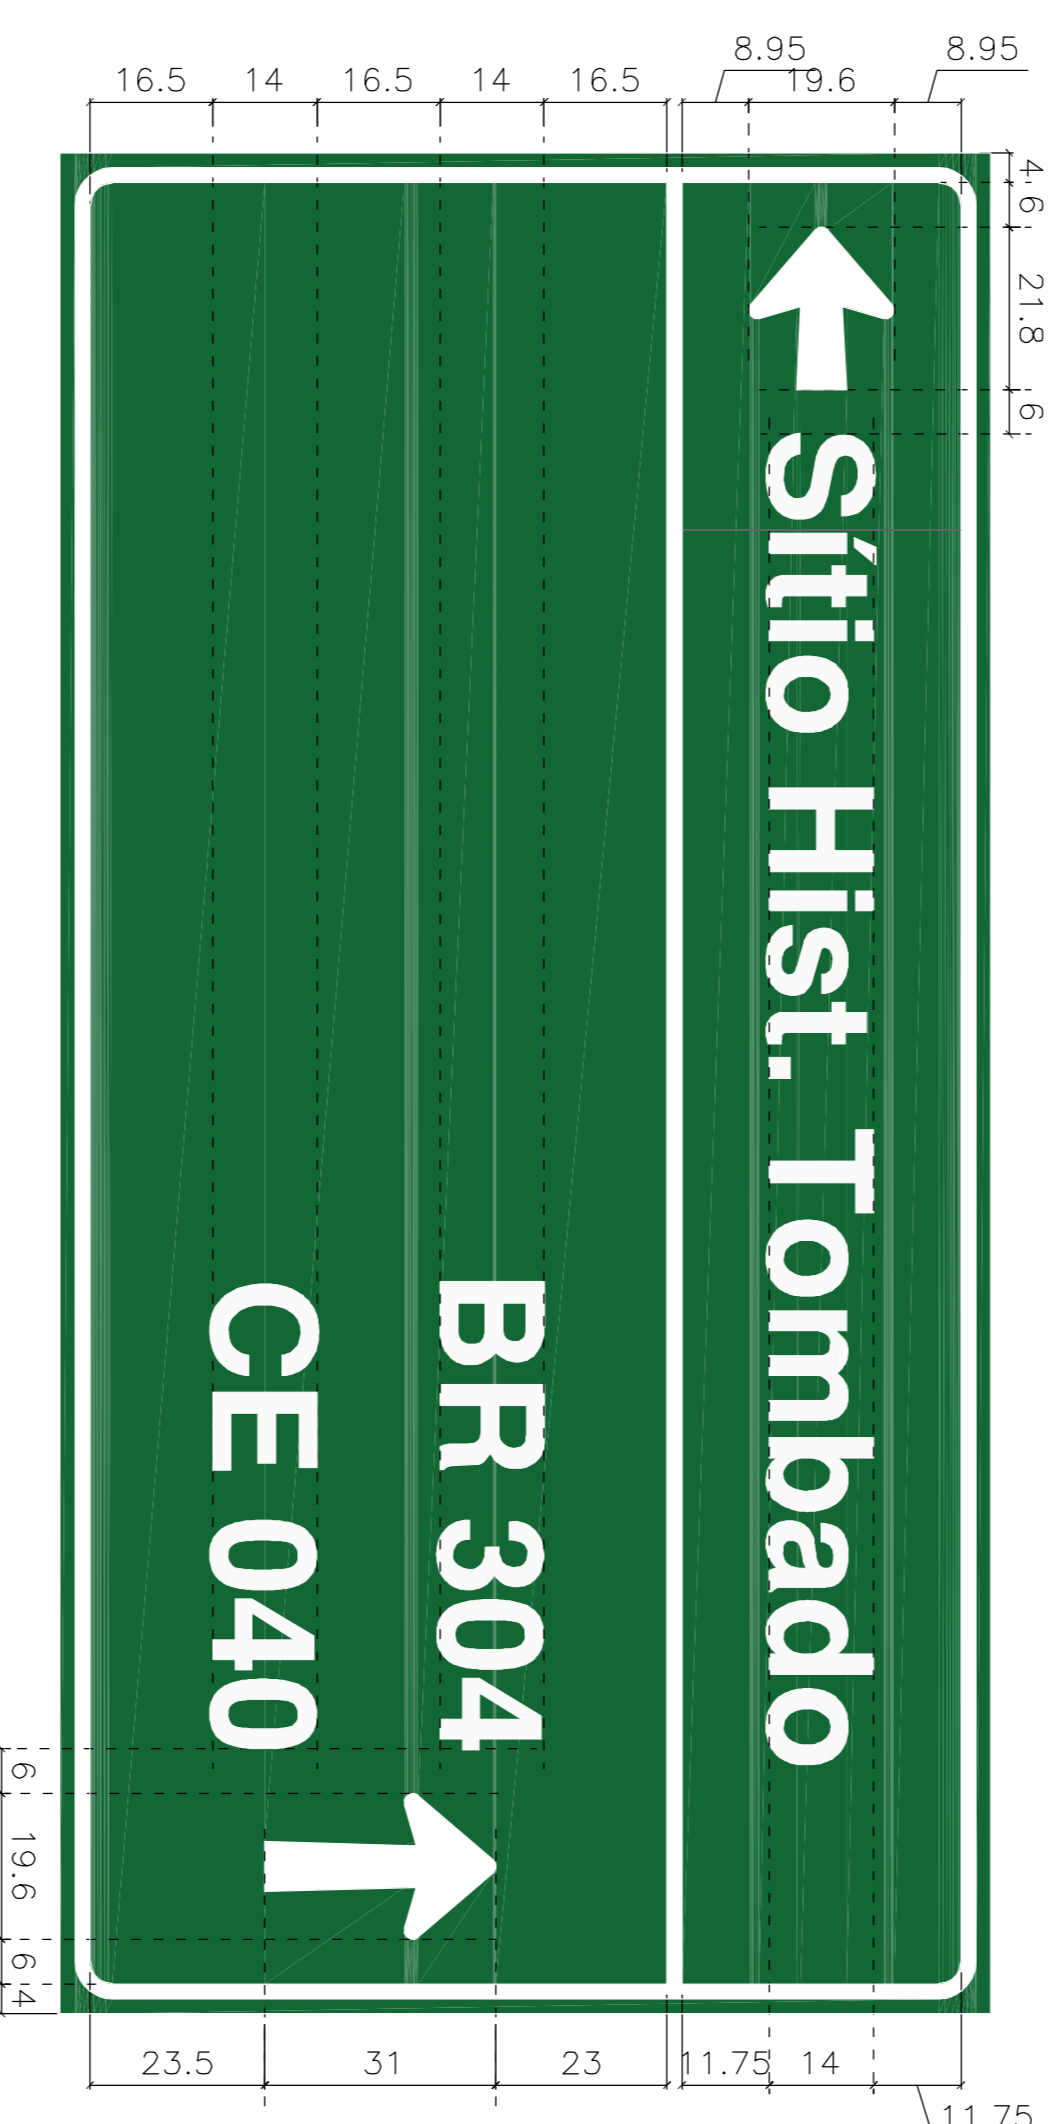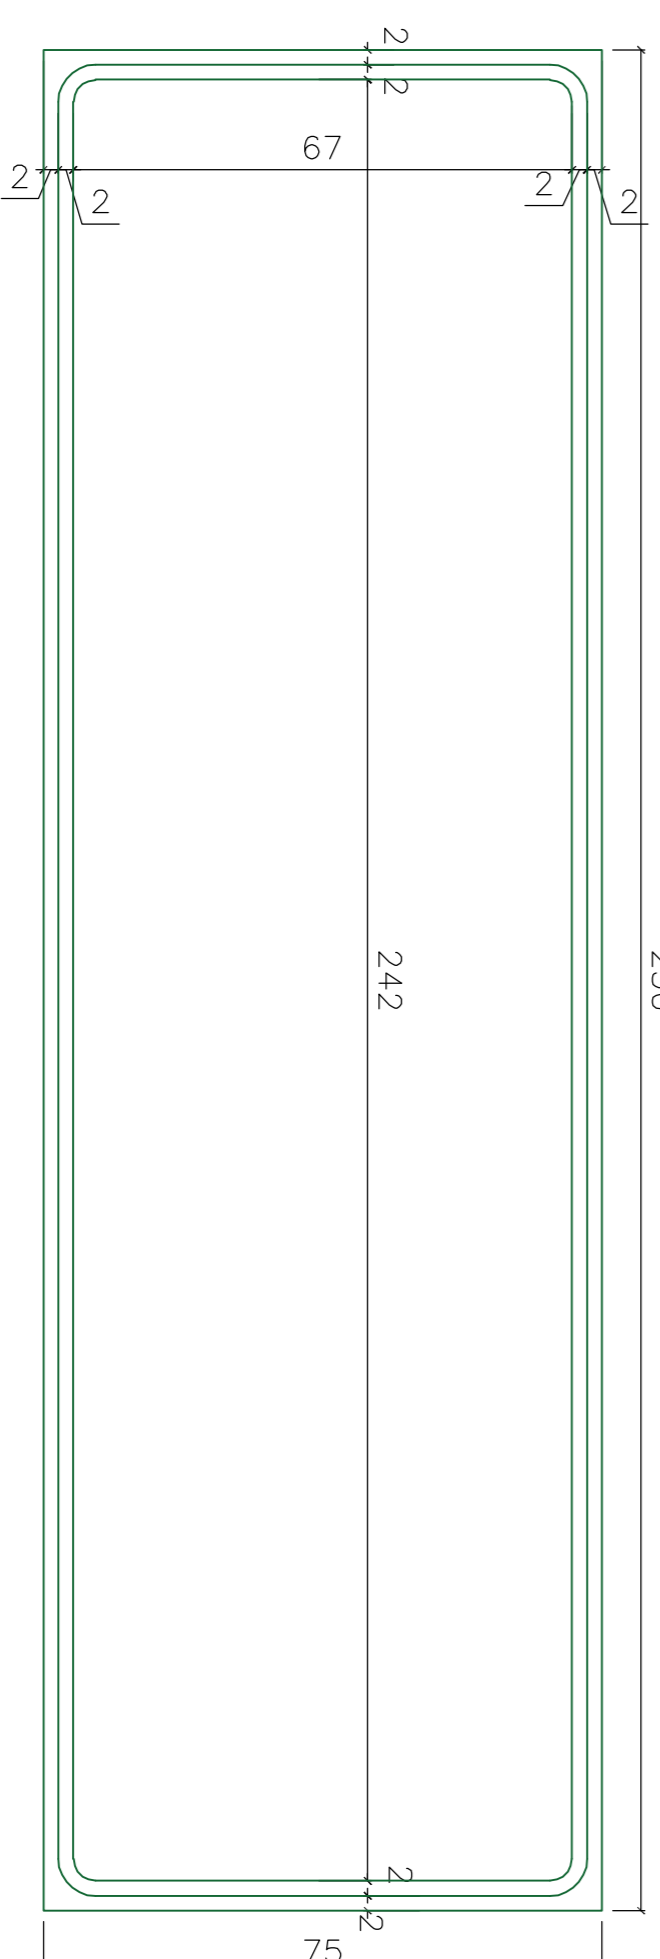

**PREFEITURA DE ARACATI**

**PROJETO DE SINALIZAÇÃO INDICATIVA**

DIAGRAMAÇÃO DAS PLACAS INDICATIVAS  
ESTRADA DA NATUREZA  
DATA: 03/03  
ESCALA: 1/50  
FEVEREIRO/2022.R00