




LOCAÇÃO E SITUAÇÃO

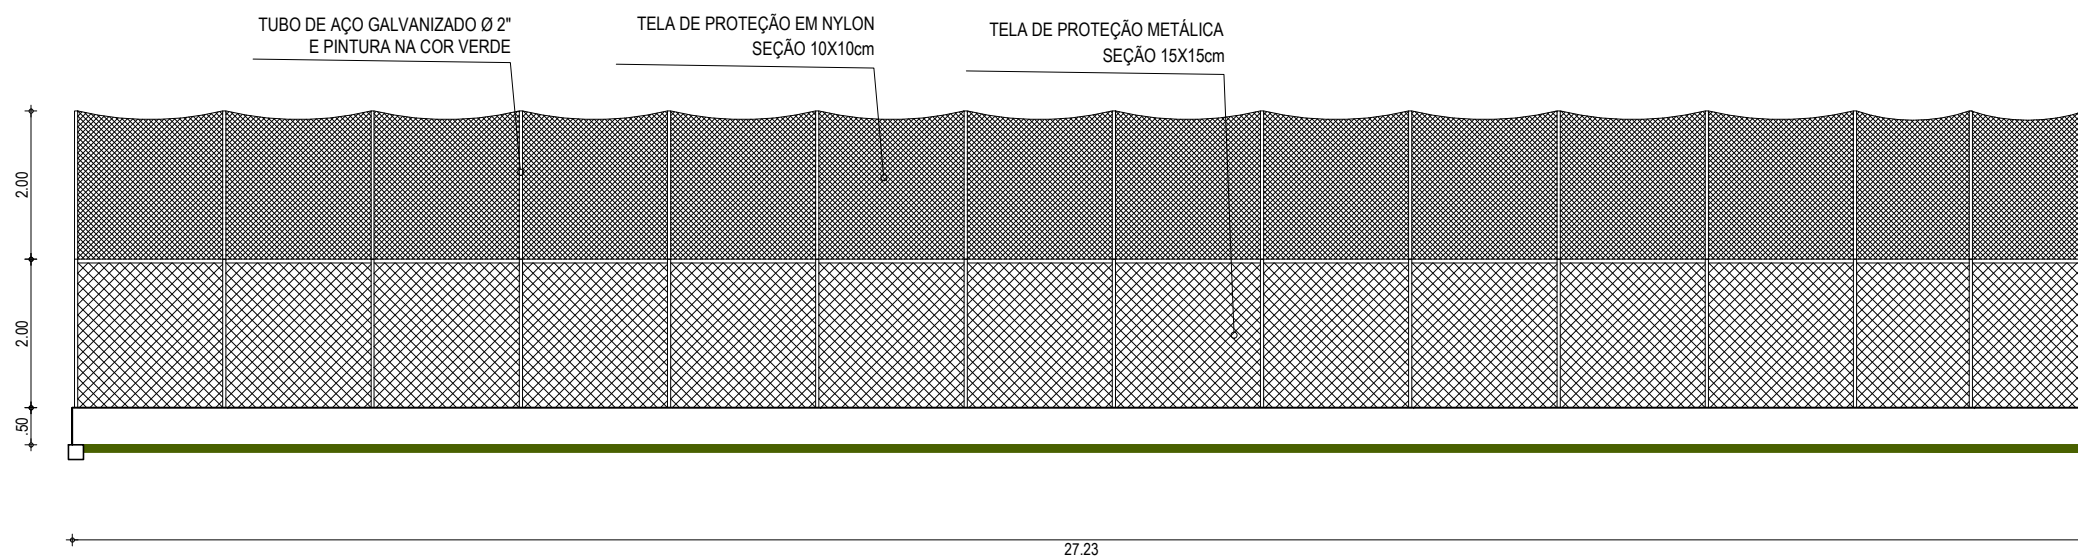

CORTE AA

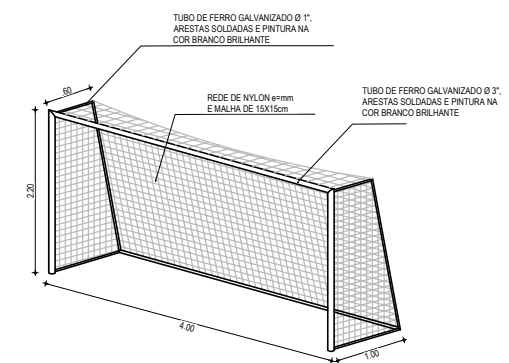

PERSPECTIVA

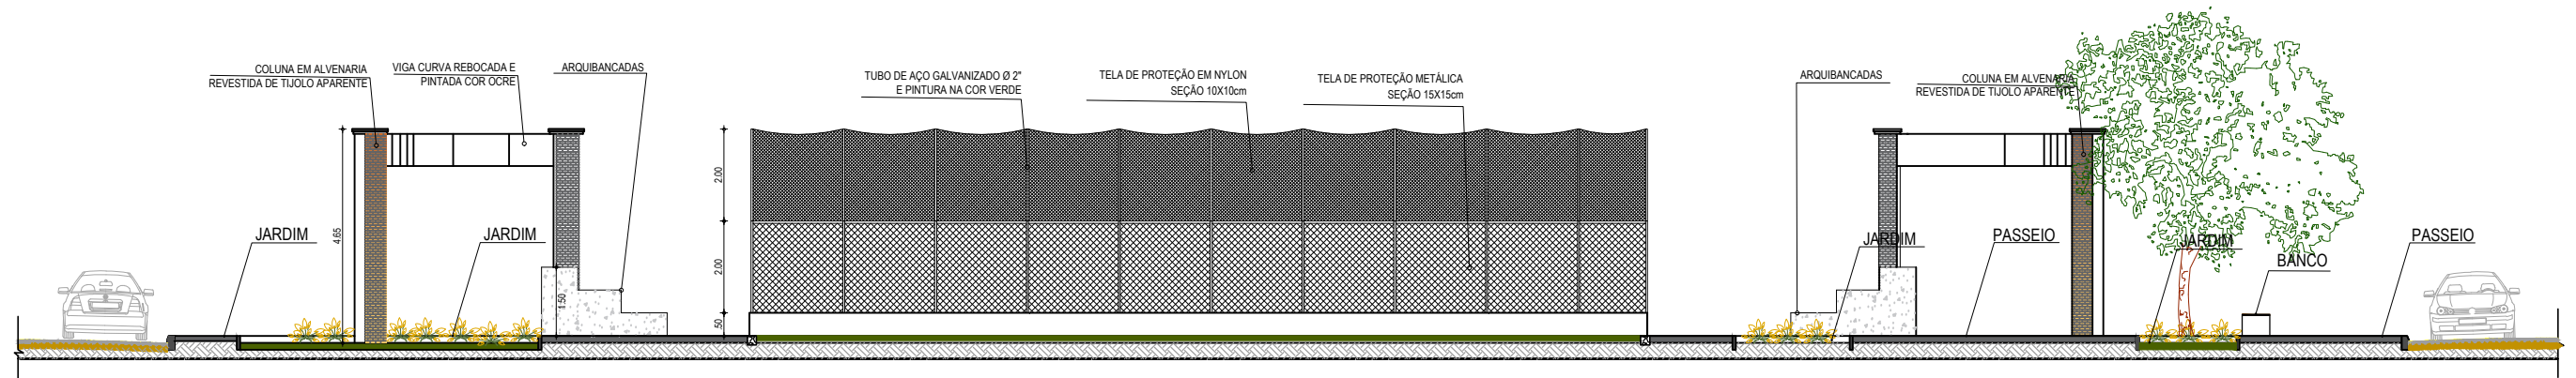

CORTE AA

| | | | | | | | |
|---------------------------------|------------------------------------|--------------------------|-------------------------------|------------------|------------------------|-----------------------|-------------------|
| PREFEITURA MUNICIPAL DE ARACATI | OBRA: PROJETO PRAÇA CAMPO VERDE | PROPRIETÁRIO: SEINFRA | ARQUITETA: Eliana Medeiros | ESCALA: 1/250 | CONTEÚDO: Pl. Baixa | DATA: Março / 2018 | PRANCHA: 02/04 |
|---------------------------------|------------------------------------|--------------------------|-------------------------------|------------------|------------------------|-----------------------|-------------------|