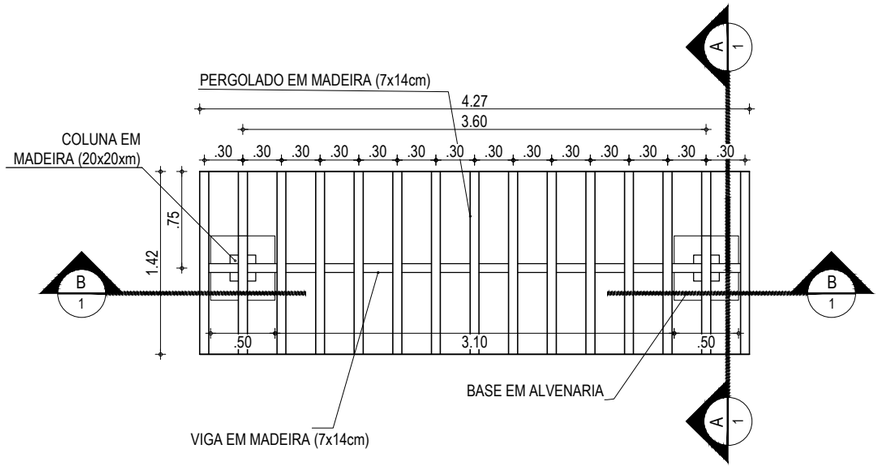

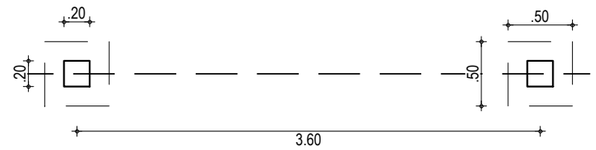

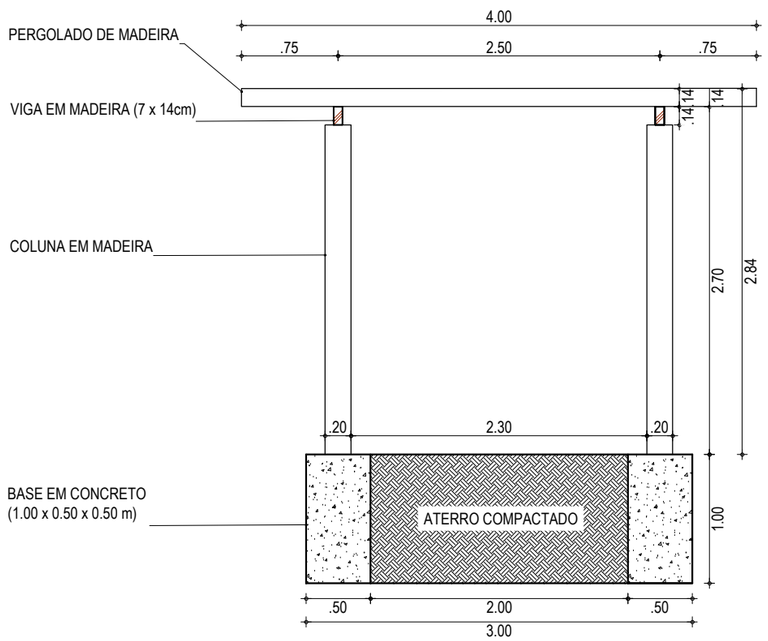

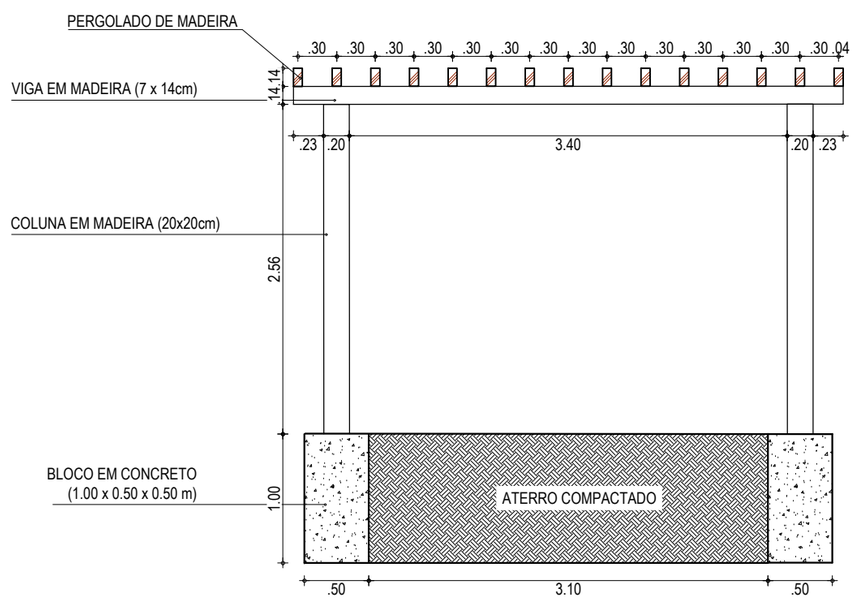

DETALHES PERGOLADO

PREFEITURA MUNICIPAL DE ARACATI	OBRA: PROJETO PRAÇA CAMPO VERDE	PROPRIETÁRIO: SEINFRA	ARQUITETA: Eliana Medeiros	ESCALA: 1/50	CONTEÚDO: Detalhes	DATA: Abril / 2018	PRANCHA: 03 /04

contato: (84) 9.9977-4407